

TARTU MAAKOND
ELVA VALD ELVA LINN
Käo tee 54a kinnistu ja lähikümbruse topo-geodeetiline alusplaan

M 1:500

SISUKORD

1. Seletuskiri	3
2. Asendiplaan	4
3. Topo-geodeetiline plaan	5
4. Kooskõlastused	6

GEODEETILISTE TÖÖDE SELETUSKIRI

1. Üldosa

Objekti asukoht: Tartu maakond, Elva vald, Elva linn, Käo tee 54a kinnistu ja lähiümbruse topo-geodeetiline alusplaan .

Teostuse aeg: mai 2023

Teostajad: Oü Armgal, Andres Odras

Töö nr: EGA-23/23

Mõõdistamistööd on tehtud kooskõlas tehniliste nõuetega :

1) Topo-geodeetilisele uuriuuringule ja teostusmõõdistamisele esitatavad nõuded.

Majandus- ja taristuministri 14.aprill 2016.a. määrus nr.34.

2. Lähteandmed

Horisontaal- ja vertikaalmõõdistamise lähtepunktideks on paigaldatud GPS vastuvõtjaga baasjoon mis on seotud riikliku geodeetilise punktiga nr. EL04. Baasjoone punktidele määrati koordinaadid reaalsaja GPS mõõtmise meetodil. Koordinaadid L-EST süsteemis, kõrgused EH2000.a. süsteemis.

3. Info mõõdistamise kohta

Mõõdistamine on teostatud mõõtkavas 1:500 ja mõõdistatud on ca 0.14 ha. Rakendati tahhümeetrist mõõdistusmeetodit.

4. Info tehnovõrkude ja piiride kohta

Tehnovõrgud on plaanile kantud mõõdistustulemuste ja teostusjooniste andmete alusel. Katastriüksuste piirid on plaanile kantud Riigi Maa-ametist saadud andmete alusel.

5. Info kasutatud instrumentide kohta

Mõõdistamine on teostatud elektrontahhümeetriga Spectra Focus 35 ja GPS vastuvõtjaga Trimble R10.


Digitaalplaan on koostatud programmis AutoCad 2010 dwg-failina.


6. Muud selgitused

Mõõdistustulemused säilitatakse digitaalselt Oü Armgal arhiivis. Töö on väljastatud Tellijale digitaalselt.

Koostatud: 10.05.23 Andres Odras´e poolt.

ASENDIPLAAN
Tartu mk. Elva vald Elva linn
Käo tee 54a kinnistu

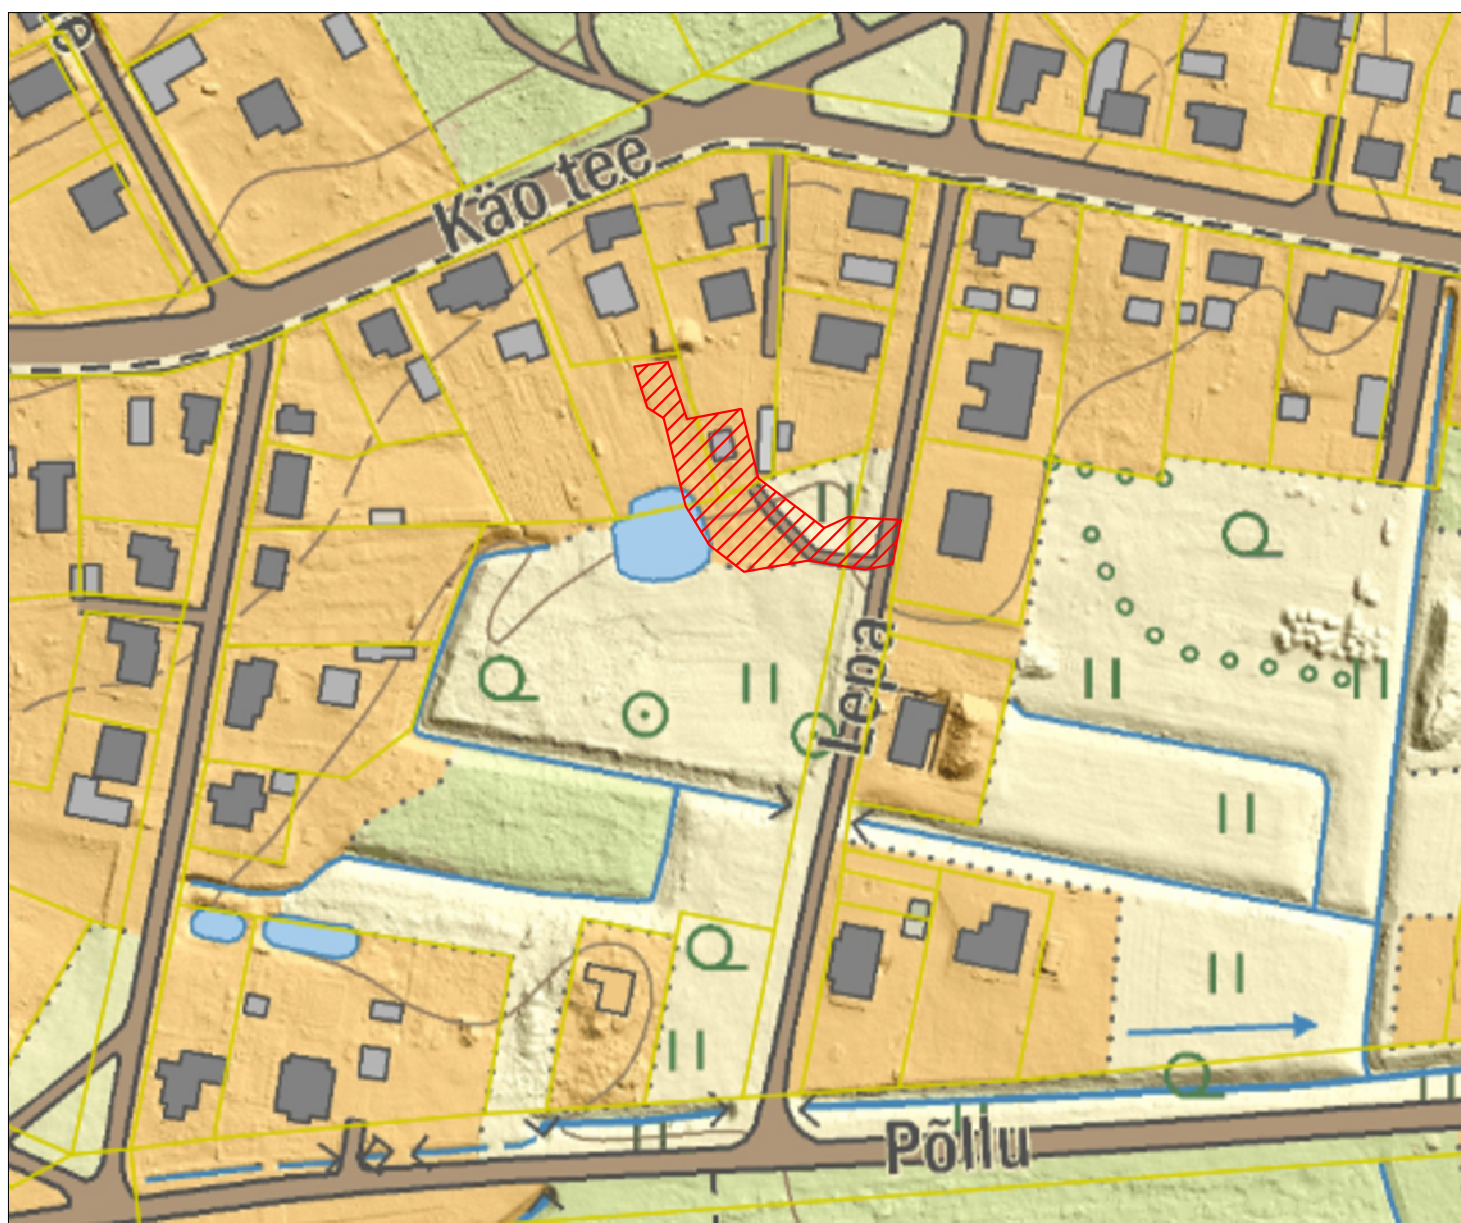

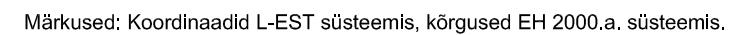

		Väike-Vahtra 1 Tõrva Valga maakond		TÕÕ NR. EGA-23/23				
www.armgal.ee		MTR nr. EG10439257-0001		OBJEKT: Käo tee 54a kinnistu ja lähiümbruse topo-geodeetiline alusplaan				
GSM: 5269707		e-post: andres@armgal.ee		AADRESS: Tartu mk., Elva vald, Elva linn		LEHT	LEHTI	MÕÖT
AMET	NIMI	ALLKIRI	KUUPÄEV			1	1	1:500
Möödistaja	Andres Odras		05.05.2023	JOONIS: TOPO-GEODEETILINE ALUSPLAAN				
Koostas	Andres Odras							

AS Emajõe Veevärk
Emajõe Waterworks Ltd
Reg nr 11044696

Sõbra 56, 50106 Tartu, Estonia
Tel: +372 731 1840
evv@evv.ee
www.evv.ee

Ülevaatamise otsus nr: 23-01428

Ülevaatamise otsuse kuupäev: 09.05.2023

Töö nimetus: Käo tee 54a kinnistu ja lähiümbruse topo-geodeetiline alusplaan

Töö nr: EGA-23/23

Töö staadium: Geoalus

Töö asukoht: Tartu mk. Elva vald Elva linn Käo tee 54a

Töö tellija: NIVELL EHITUS OÜ

Töö teostanud ettevõtte nimetus, registrikood, aadress: OÜ ARMGAL, 10439257

Ülevaatamise otsuse tingimused:

Üle vaadatud.

Ülevaatamise otsuse väljastaja:
Maris Tiivoja