

MTR Halduse OÜ

Registreerimisnr. 12249549

Töö nr. T1001-23
01.06.2023.a.

Tartu maakond Elva vald
Valguta küla Sireli
sidetrassi teostusmöödistamine

teostusjoonis

Koostaja:

Kristel Mälton

Tartu 2023

SISUKORD

1. Seletuskiri	3
2. Teostusjoonis	4
3. Lõpuleht	5

SELETUSKIRI

1. Üldandmed

Objekti asukoht: Tartumaa Elva vald Valguta küla

Objekti nimetus: Tartumaa Elva vald Valguta küla Sireli sidetrassi teostusmöödistus

Tööde täitmise aeg

Välitööd: mai 2023.a.

Kameraaltööd: mai 2023.a.

Töö teostaja:

Möödistaja: Taimo Mälton (geodeet, tase 5)

Joonestaja: Kristel Mälton (geodeet, tase 5)

Vastutav spetsialist: Üllar Kreela (geodeet, tase 6, kutsetunnistus 152637)

2. Geodeetiliste lähtepunktide andmed

Möödistamisel on kasutatud Geonet võrku.

Koordinaadid L-EST97 ja kõrgused EH2000 süsteemis.

Teostusjoonise koostamisel on kasutatud MTR Halduse geodeetilist alusplaani G1001-22_Valguta_Sireli sidetrassi projekteerimiseks geodeetiline alusplaan.

Teostamise aeg november 2022.

3. Objekti geodeetilise sidumise andmed.

Möödistamistöödeks vajaliku alusvõrgu rajamisel on kasutatud reaalaraja GPS-i Trimble R8 ja Trimble S3.

4. Mõõtmistööd

Vastavalt tellimusele teostati M1:500 sidetrassi teostusmöödistamine osaliselt lahtise kaevikuga. Kinnise kaeviku korral asukoht ja sügavus määratud kaabliotsijaga.

Trassi pikkus **44,7 m**.

Plaan koostati arvutil graafikaprogrammiga MicroStation V8i. Plaan väljastatakse digitaalselt ja graafiliselt.

5. Üleantavate materjalide loetelu

Tellijä:

Telia Eesti AS

-digitaalne joonis laetud Telia andmebaasi

MTR Haldus Oü

-digitaalne joonis


Elva vald

-digitaalne joonis

01.06.2023

Koostas:

/K.Mälton/

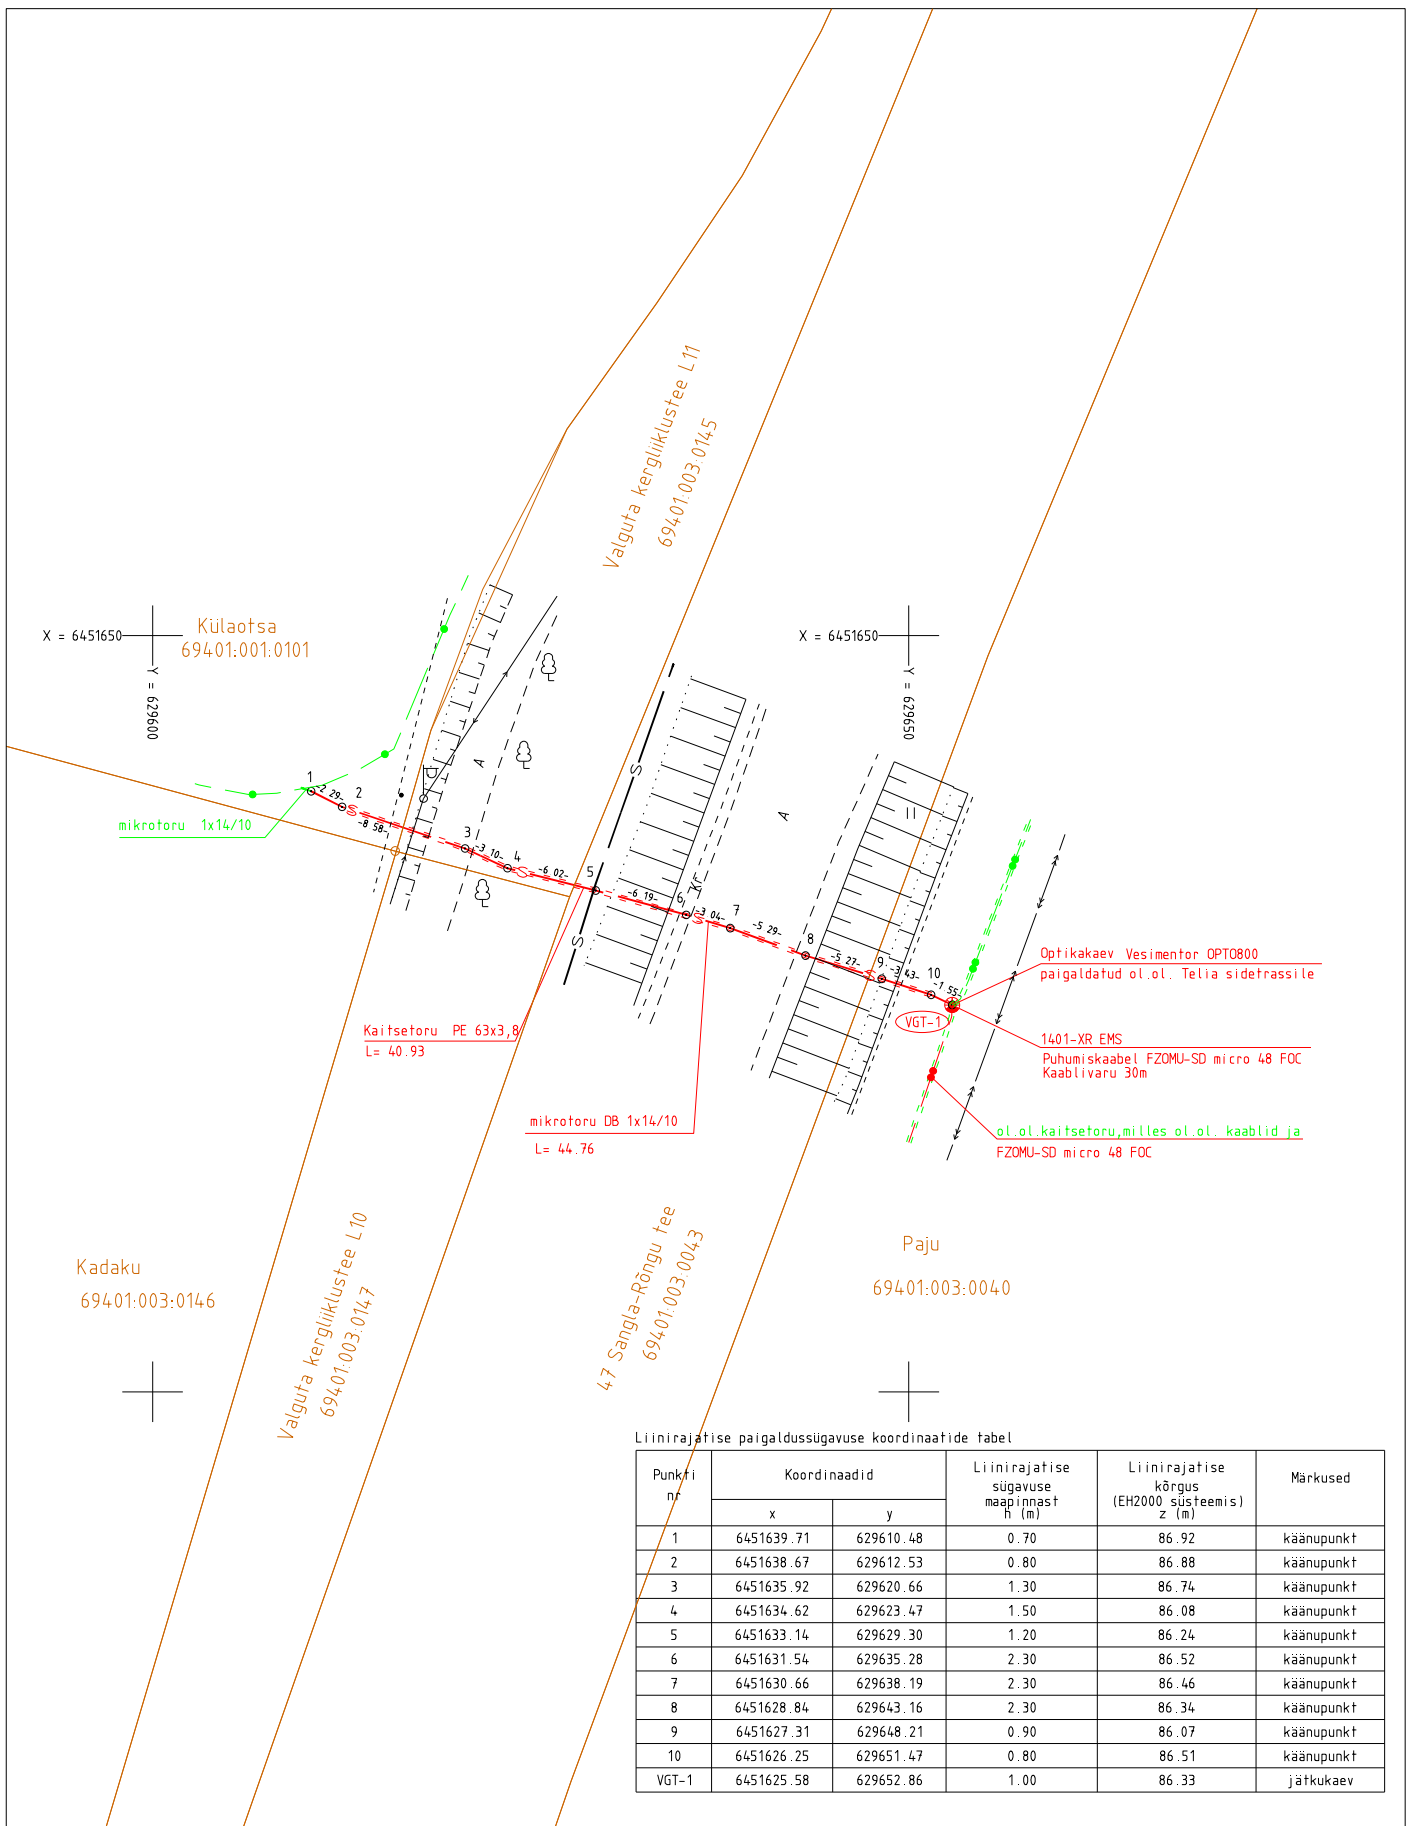

MÄRKUS:
Kõrgused EH2000 süsteemis Koordinaadid L-EST97 süsteemis
Piirid Maa-ameti 04.11.2022 seisuga

MTR Halduse OÜ info@mtrhaldus.eu EEG000311			TÖÖ NR. T1001-23	FAIL T1001-23_teostus.dgn	MÖÖT 1:500
KUUPÄEV 01.06.2023			OBJEKTI NIMETUS Tartumaa Elva vald Valguta küla Sireli		LEHT 1
KOOSTAS K.Mälton				JOONIS teostusjoonis	LEHTI 1
MÕÖDISTAS T.Mälton					

Käesolevas toimikus on 5 (viis) järjekorras nummerdatud lehte.

01.06.2023

Koostas:

/K.Mälton/