



MAAINSENER OÜ reg. kood 11673280
Majandustegevuse register EEG000185



Tellija **Cirkus-Visual
Communications OÜ**

Töö nr **GEO 6600**

Tartu maakond, Elva vald, Konguta küla

SUURE-KONGUTA KINNISTU OSALINE GEODEETILINE ALUSPLAAN

GEODEETILISTE TÖÖDE ARUANNE

projektijuht **Janis Saks**

geodeet **Sven Pedaja**

TARTU
Juuni 2023

SISUKORD

1. Geodeetiliste tööde seletuskiri
2. Asukoha skeem M 1:5000
3. Sidumise skeem
4. Geodeetiline alusplaan M 1:500 1 lehel
5. Kooskõlastus

GEODEETILISTE TÖÖDE SELETUSKIRI

1. ÜLDANDMED

Töö nr.: GEO6600

Objekti asukoht: Tartu maakond, Elva vald, Konguta küla

Objekt: Suure-Konguta kinnistu osaline geodeetiline alusplaan

Tellija: Cirkus-Visual Communications OÜ

Töö täitja: Maainsener OÜ (Majandustegevuse register EEG000185)

Töö sisu: Maa-ala mõõdistamine, M 1:500 alusplaani koostamine

2. VÄLITÖÖD

Kõrgussüsteem: EH2000

Koordinaatsüsteem: L'EST 97

Kasutatud lähtepunktid: Kohalik geodeetiline võrgu punkt, Trimble VRS Now GNSS püsijaam

Nr.	X	Y	Z
cg02	6456581.624	635013.848	79.210

Töö teostas geodeet S.Pedaja 2023. a juunis.

Geodeetilise võrgu punkti seisukord oli rahuldav. Geodeetilise võrgu punkti koordinaadid on väljastatud Maa-ameti Geodeesiafondis.

Mõõdistuse ühe aluspunkti koordinaat määrati GPS tehnoloogiaga, kasutades kaheagedusliku GPS-seadet Trimble 5800.

Situatsiooni mõõdistamisel kasutati elektrontahhümeetrit Trimble RTS 555 Robotic, mõõdistusviis tahhümeetiline.

GPS mõõdistatud punktide täpsus geodeetilise põhivõrgu suhte mahtus vahemikku 0.03m-0.05m.

3. KAMERAALTÖÖD

Geodeetilise alusplaani on koostanud joonestaja M.Kaljuvee, kasutades CAD paketti MicroStation PowerDraft.

Katastriüksuste piirid on Maa-ameti andmetel seisuga 06.2023.a.


Käesolevas aruandes on *.dgn faili väljatrükk paberil:

M 1: 500 geodeetiline alusplaan 1 lehel

Aruanne on koostatud 1 eksemplaris.

Originaalmaterjalid säilitatakse Maainsener OÜ geodeesiabüroo arhiivis

Koostas:...../S.Pedaja/

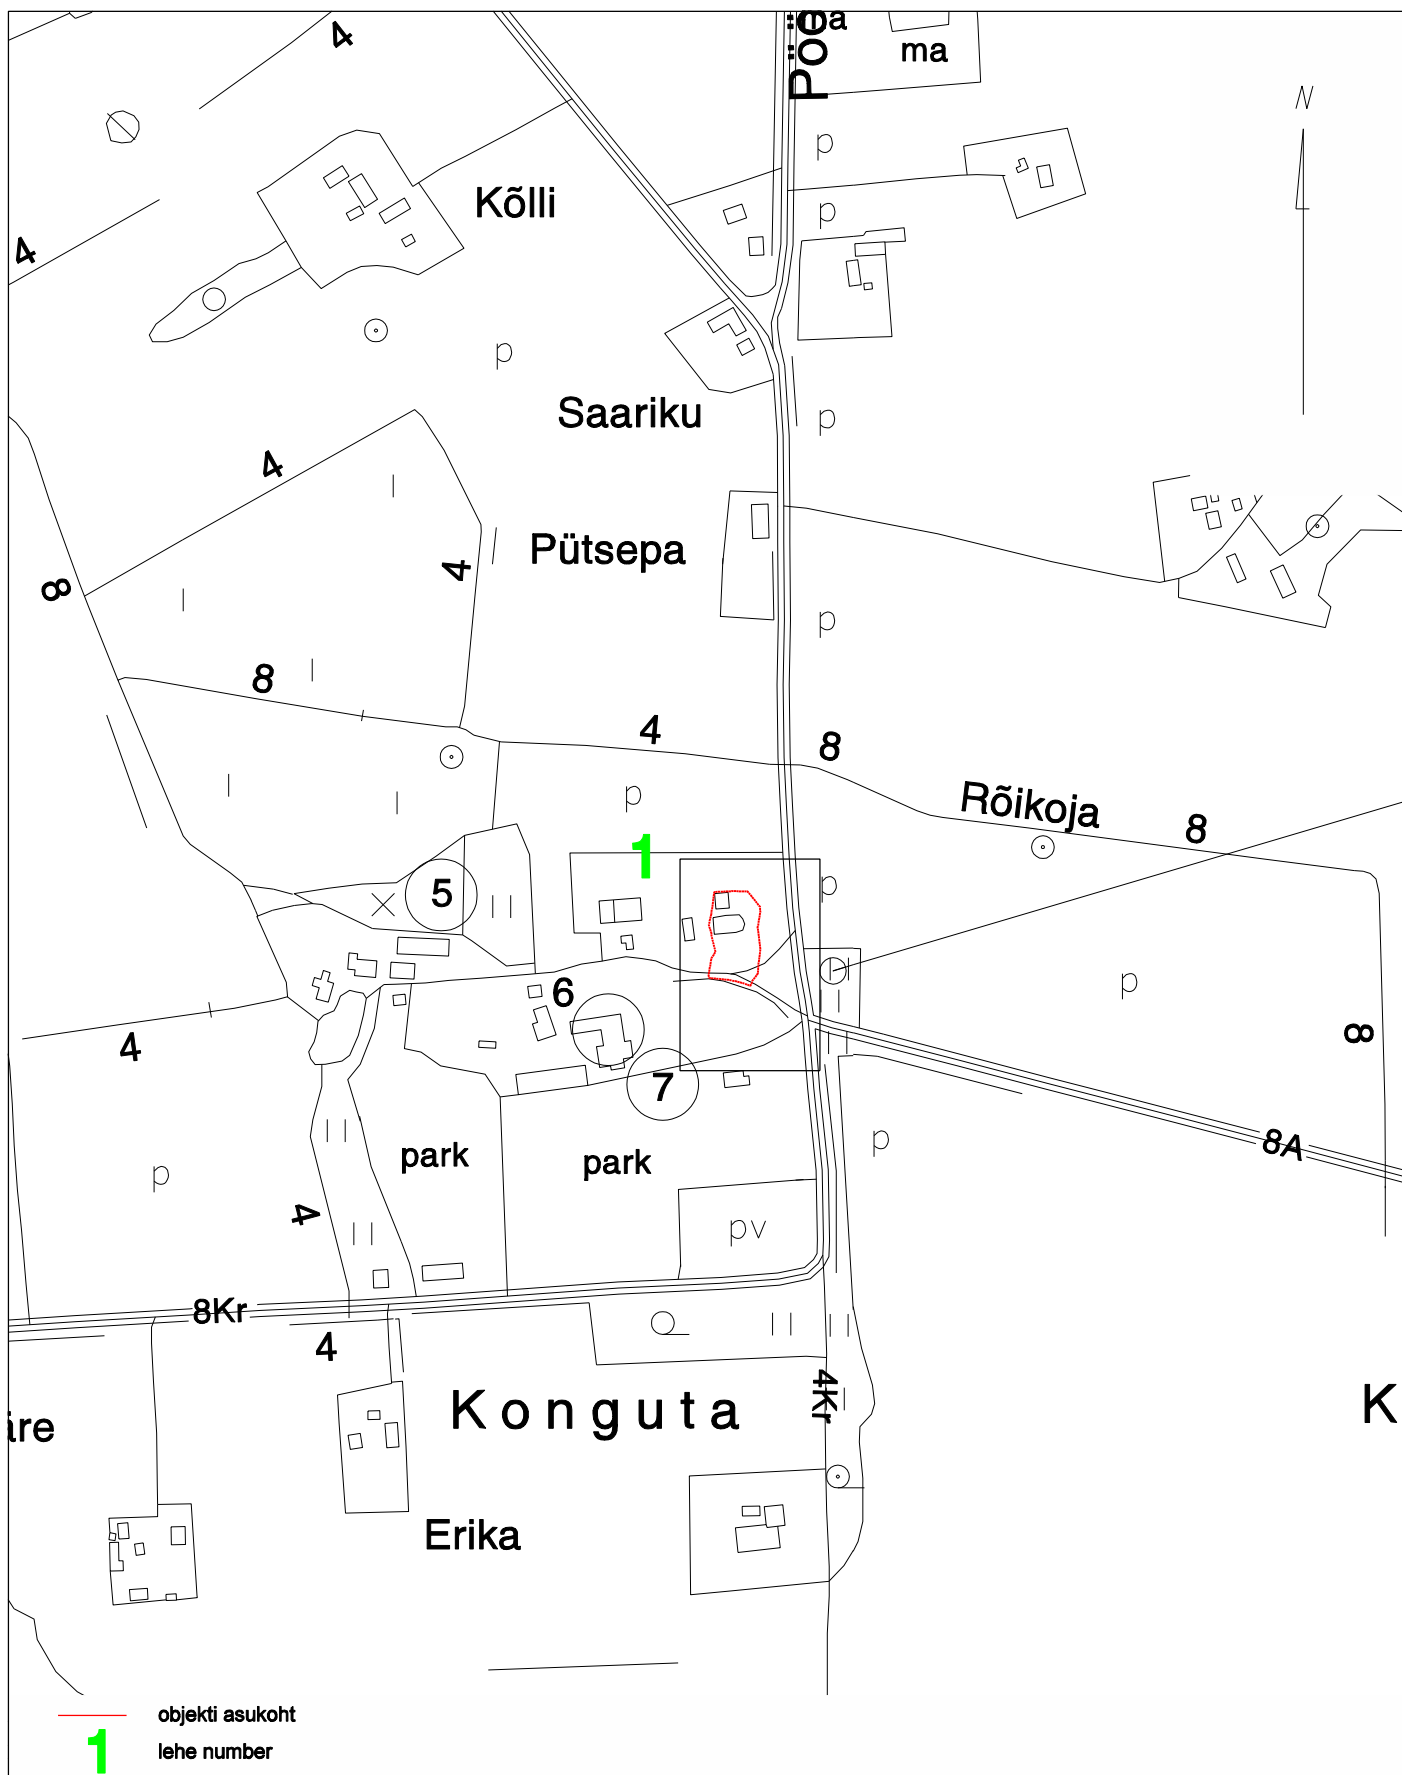


Tartu maakond, Kambja vald, Össu küla, Viljandi mnt 75/1 tel 5171161; info@maainsener.ee , www.maainsener.ee

Majandustegevuse register Nr EEG000185

MAAINSENER OÜ 11673280		Objekt: Tartu maakond, Elva vald, Konguta küla Suure-Konguta kinnistu osaline geodeetiline alusplaan		
joonestaja:	Margit Kaljuvee	Nimetus: ASUKOHA SKEEM		
		Välitööd teostatud: juuni 2023. a	Lehti: 1	Leht: 1
Tellijä:	Cirkus-Visual Communications OÜ	M 1: 5000	Töö nr.	GEO 6600

Sidumise skeem

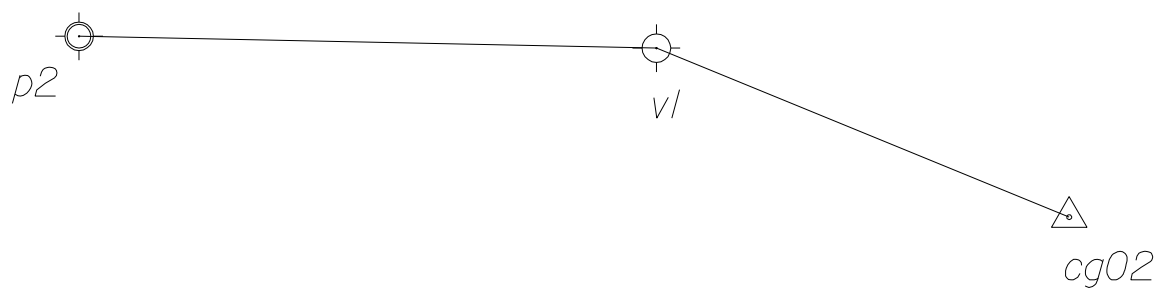

Suure-Konguta

33101:004:0351


N

22160 Elva-Rannu tee

33101:004:0043

Suure-Konguta

33101:004:0353

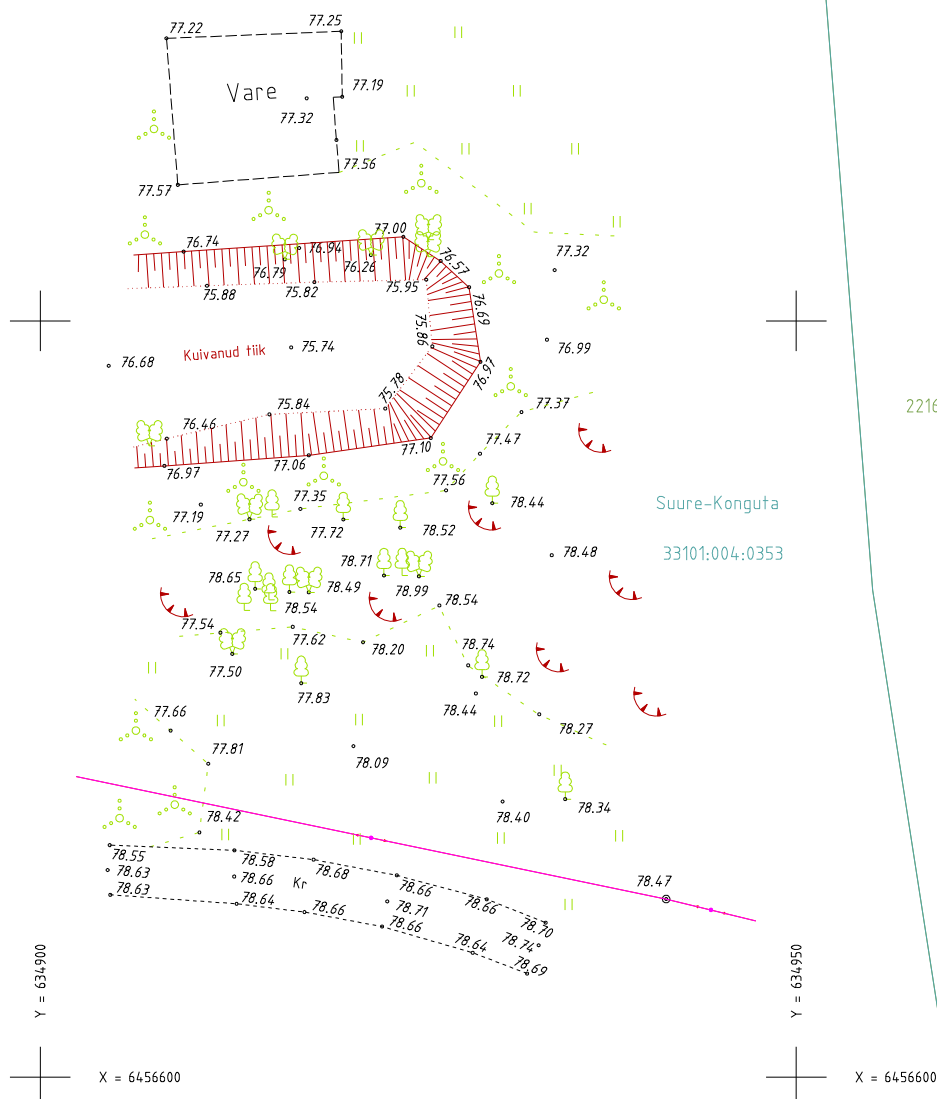


Koordinaadid L-Est 97 süsteemis.
Kõrgused EH2000 süsteemis.

Tartu maakond, Kambja vald, Õssu küla, Viljandi mnt 75/1 tel 5171161; info@maainsener.ee , www.maainsener.ee

Majandustegevuse register Nr EEG000185

MAAINSENER OÜ

11673280

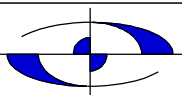

Objekt

Tartu maakond, Elva vald, Konguta küla

Nimetus

**SUURE-KONGUTA KINNISTU
OSALINE GEODEETILINE ALUSPLAAN**

projektijuht

Janis Saks

geodeet

Sven Pedaja

joonestaja

Margit Kaljuvee

Tellija

Cirkus-Visual Communications OÜ

Välitööd teostatud

juuni 2023. a

Lehti

1

Leht

1

Töö nr.

M 1: 500

GEO 6600

Tere

Teie pöördumine VAH-89664 "Võrgu asukohaandmete tellimine Tartu maakond, Elva vald, Konguta küla, Suure-Konguta" on lahendatud resolutsiooniga: **Tehtud**.

Lahendaja selgitus:

[http://www8.energia.ee/files/70627b96/Tartu_maakond,_Elva_vald,_Konguta_küla,_Suure-Konguta.zip](http://www8.energia.ee/files/70627b96/Tartu_maakond,_Elva_vald,_Konguta_k%C3%BCla,_Suure-Konguta.zip)

Väljastatud kaardivaade.

Küsimuste korral aitab Teid Liina Tamm (Liina.Tamm@enefit.ee)

Heade soovidega

Enefit Connect OÜ*

Elektrilevi OÜ volitatud esindaja

**Enefit Connect OÜ on võrguteenuse osutamisel Elektrilevi OÜ volitatud koostööpartneriks. Koostööpartnerite kohta leiab täiendavat infot Elektrilevi OÜ kodulehelt www.elektrilevi.ee*