

Elva vald
Elva linn
Lohu tn 6

KANALISATSIOONITORUSTIKU TEOSTUSMÕÕDISTUS

2023

SISUKORD

1. Seletuskiri	1
2. Teostusjoonis	2

SELETUSKIRI

1. ÜLDOSA

Töö nimi: Lohu tn 6 kanalisatsioonitorustiku teostusmöödistus

Objekti asukoht: Elva vald, Elva linn, Lohu tn 6

Tellija: Kesa Ehitus OÜ

Töö sisu: kanalisatsioonitorustiku teostusmöödistus

Töö täitja: Geodeesia OÜ (Litsents 606 MA; MTR EEG000078)

2. GEODEETILINE ALUS

Koordinaatsüsteem: L-EST97

Kõrgussüsteem: EH2000

Kasutatud lähtepunktid: Geosoft OÜ GNSS püsijaamade võrk „Trimble VRS Now“

3. VÄLITÖÖD

Välitööd on teostatud 14.04.2023. a. elektrontahhümeetriga Trimble S5. Möödistusviis tahhümeetriline.

Möödistamise baaspunktid määrati kasutades kahesageduslikku reaajas kinemaatilise (RTK) mõõtmismeetodiga GPS komplekti Trimble R6. Baaspunkti rajamise täpsuseks oli plaaniliselt (X,Y) ± 8 mm ja kõrguslikult (h) ± 15 mm riikliku möödistusvõrgu suhtes.

Kokku möödistati 28.74 m kanalisatsioonitoru.

4. KAMERAALTÖÖD


Katastriüksuste piirid on seisuga aprill 2023. a (kihil „piir“ esitatud piirjoonte asukohad on informatiivsed).

Maa-ala plaan on koostatud programmiga OpenSite Designer CE 2021. Töö lõppvormistus on esitatud tellijale dgn, pdf ja dwg formaadis ning kohaliku omavalitsuse geoarhiivi dgn formaadis.

Aruanne on koostatud digitaalses vormingus (.pdf) ja esitatud kohaliku omavalitsuse geoarhiivi. Töös kasutatud lähteandmeid hoitakse Geodeesia OÜ-s.

Aprill 2023

Koostas: /K. Kõre/

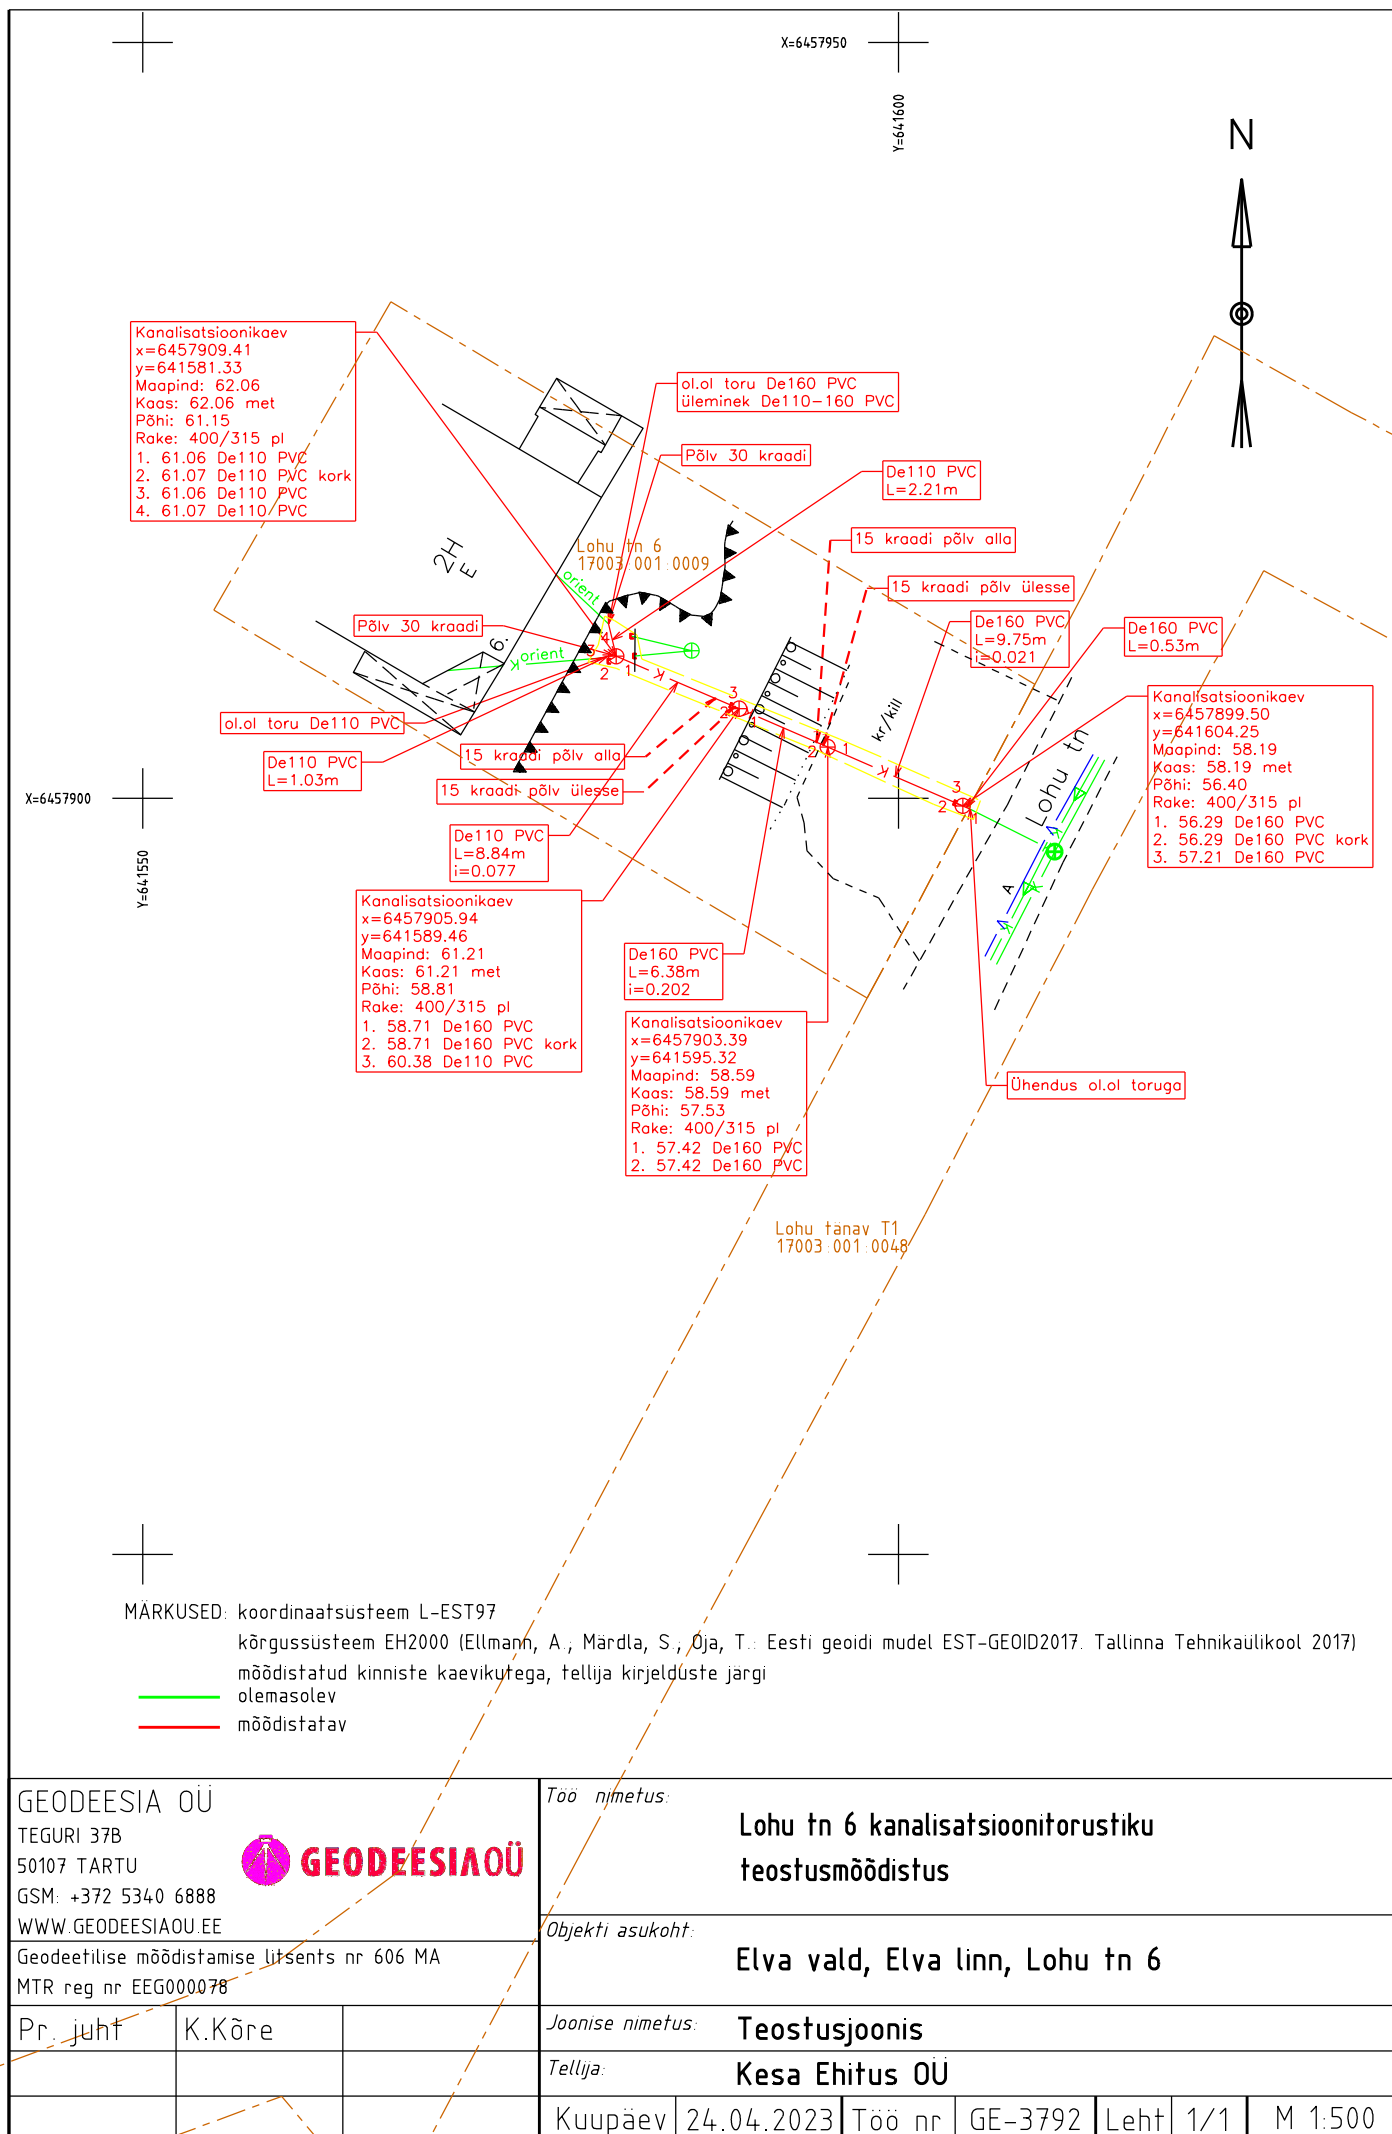

GEODEESIA OÜ TEGURI 37B 50107 TARTU GSM: +372 5340 6888 WWW.GEODEESIAOÜ.EE Geodeetilise mõõdistamise litsents nr 606 MA MTR reg nr EEG000078			Töö nimetus: Lohu tn 6 kanalisatsioonitorustiku teostusmöödistus			
Pr. juht K.Kõre			Objekti asukoht: Elva vald, Elva linn, Lohu tn 6			
Tellija: Kesa Ehitus OÜ			Joonise nimetus: Teostusjoonis			
Kuupäev 24.04.2023			Töö nr GE-3792			
Leht 1/1			M 1:500			