

Geopartner OÜ
Reg. kood 10816719
Ehitusgeodeetilised tööd MTR nr
EEG000226
Geodeetilised ja kartograafilised
tööd Maa-ameti litsents nr 721 MA



Tartumaa
Tartu linn
Tähe 106a

Tellijä **Firstel Group OÜ**

Töö nr **GEO 23-3607**

Tartu maakond, Elva vald, Valguta küla

VALGUTA KÜLA ENEFIT CONNECT SIDEVÕRGU TEOSTUSMÕÕDISTUS

GEODEETILISTE TÖÖDE ARUANNE

TARTU
Aprill 2023

SISUKORD

1. Kaablite teostusjoonise saatekiri 1 lehel
2. Geodeetiliste tööde seletuskiri
3. Teostusjoonis M 1:500 3 lehel

0,4 – 35 kV KAABLITE TEOSTUSJONISE SAATEKIRI

Objekti nimetus	Valguta küla Enefit Connect sidevõrgu teostusmöödistus	
Objekti aadress	Tartu maakond, Elva vald, Valguta küla	
Elektrivõrgu ehituse teostaja	Firstel Group OÜ	
Geodeesia firma	Geopartner OÜ	
Geodeesia firma litsentsi nr	721 MA; MTR EEG000226	
Geodeesia firma töö nr	GEO 23-3607	
Möödistuse kuupäev / kellaeg	aprill 2023. a	
Ehitatud multitoru kogupikkus	L=174,3 m	
Ehitatud multitoru kaablikaitsetoru kogupikkus	L=60,3 m	
Ehitatud kaevikut kokku	L=167,9 m (sh. kinnisel meetodil L=22,1 m)	
Teostusjoonise üleandmise/vastuvõtmise kuupäev	15.06.2023	
Lähtepunktidekoordinaadid: Trimble VRS süsteem L-EST koordinaatsüsteemis		
Digitaalse teostusjoonise andmed:		
Joonise nimetus:	Faili nimi: GEO 23-3607 Valguta_Enefit side.dgn	Faili formaat: *.dgn

Ain Asper
15.06.2023

GEODEETILISTE TÖÖDE SELETUSKIRI

1. ÜLDANDMED

Töö nr.: GEO 23-3607

Objekti asukoht: Tartumaa, Elva vald, Valguta küla

Objekt: Valguta küla Enefit Connect sidevõrgu teostusmöödistus

Tellijä: Firstel Group OÜ

Töö täitja: Geopartner OÜ (Litsents: 721 MA; MTR EEG000226)

Töö sisu: M 1:500 teostusmöödistuse koostamine

2. VÄLITÖÖD

Kõrgussüsteem: EH2000

Koordinaatsüsteem: L'EST 97

Töö teostasid geodeedid: I. Esula 2023 a. aprillis.

Situatsiooni möödistamisel kasutati RTK GPS-seadet Trimble R8 ja elektrontahhümeetrit STS700.

Möödistuse aluspunktide ellipsoid kõrgused on EH2000 kõrgussüsteemi arvutatud geoidi mudeliga „EST_GEOID2017“.

GPS möödistatud punktide täpsus geodeetilise põhivõrgu suhte mahtus vahemikku 0.03m-0.05m.

3. KAMERAALTÖÖD

Teostusmöödistus on koostatud kasutades CAD paketti MicroStation PowerDraft.

Katastriüksuste piirid on tellitud Maa-ametist.


Käesolevas aruandes on *.dgn faili pdf formaadis:


M 1:500 teostusjoonis 3 lehel.

Aruanne on koostatud 1 eksemplaris.

Originaalmaterjalid säilitatakse Geopartner OÜ arhiivis.

Koostas:...../A. Asper/

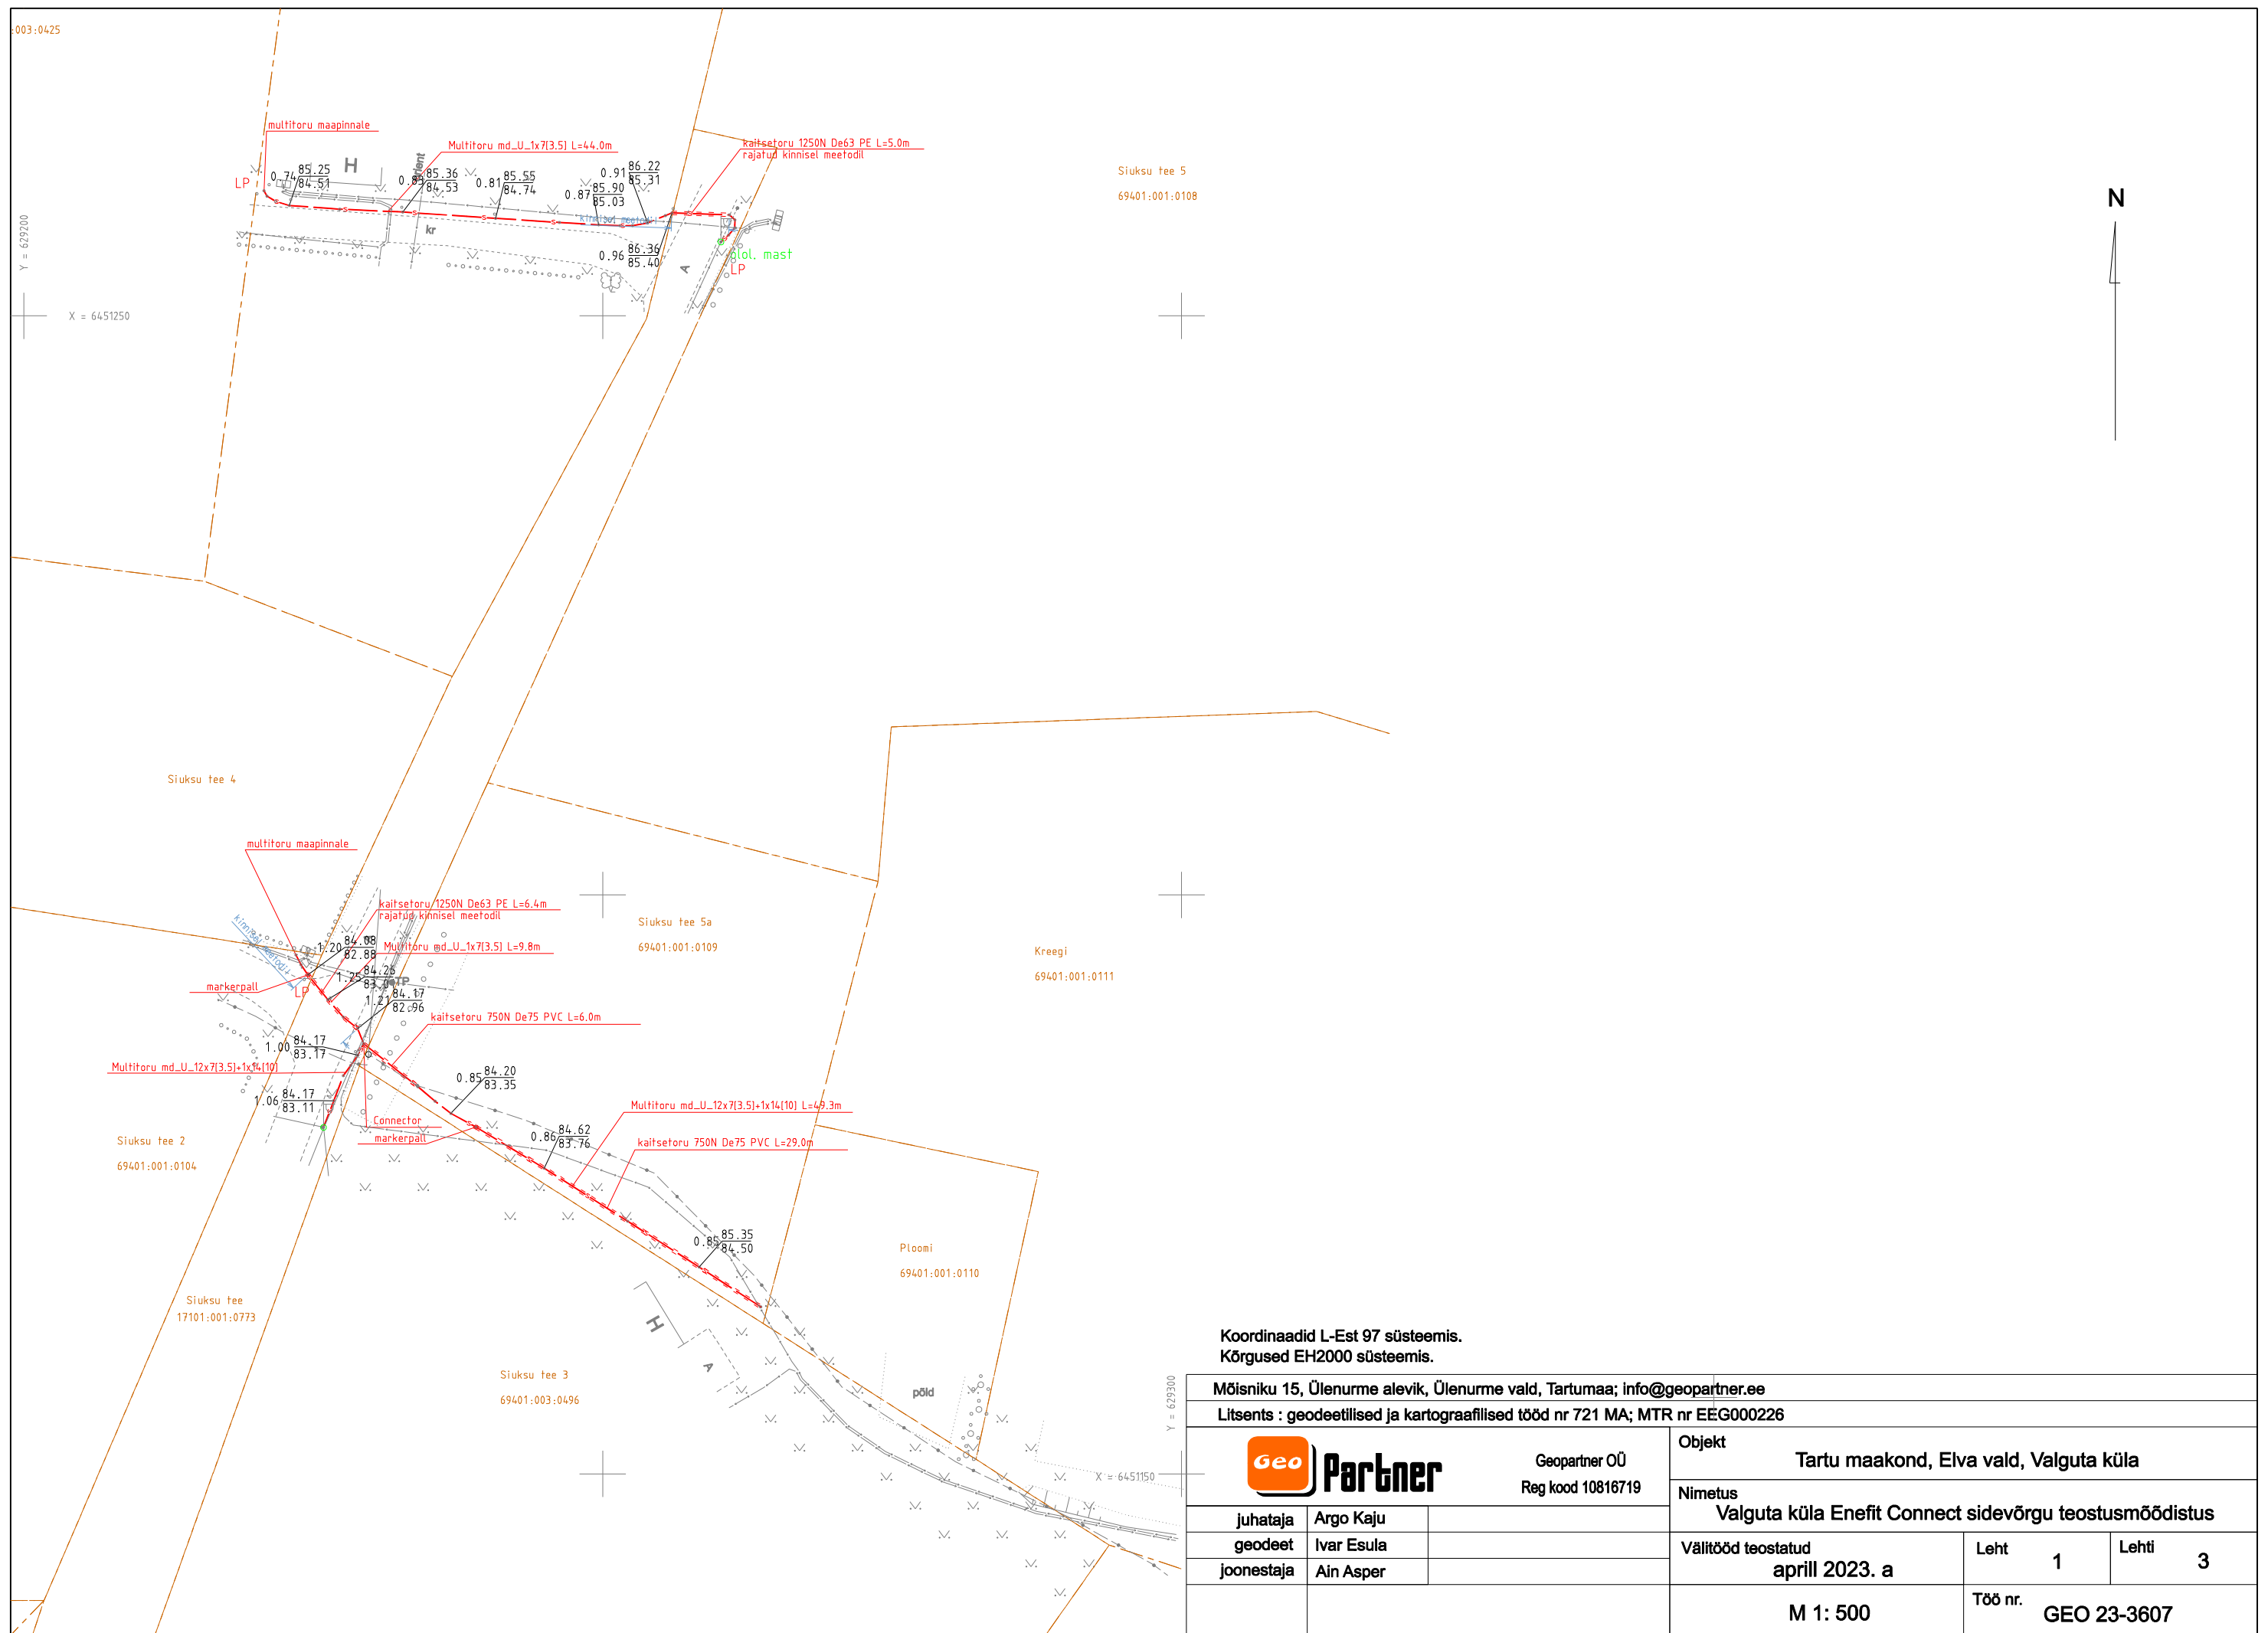

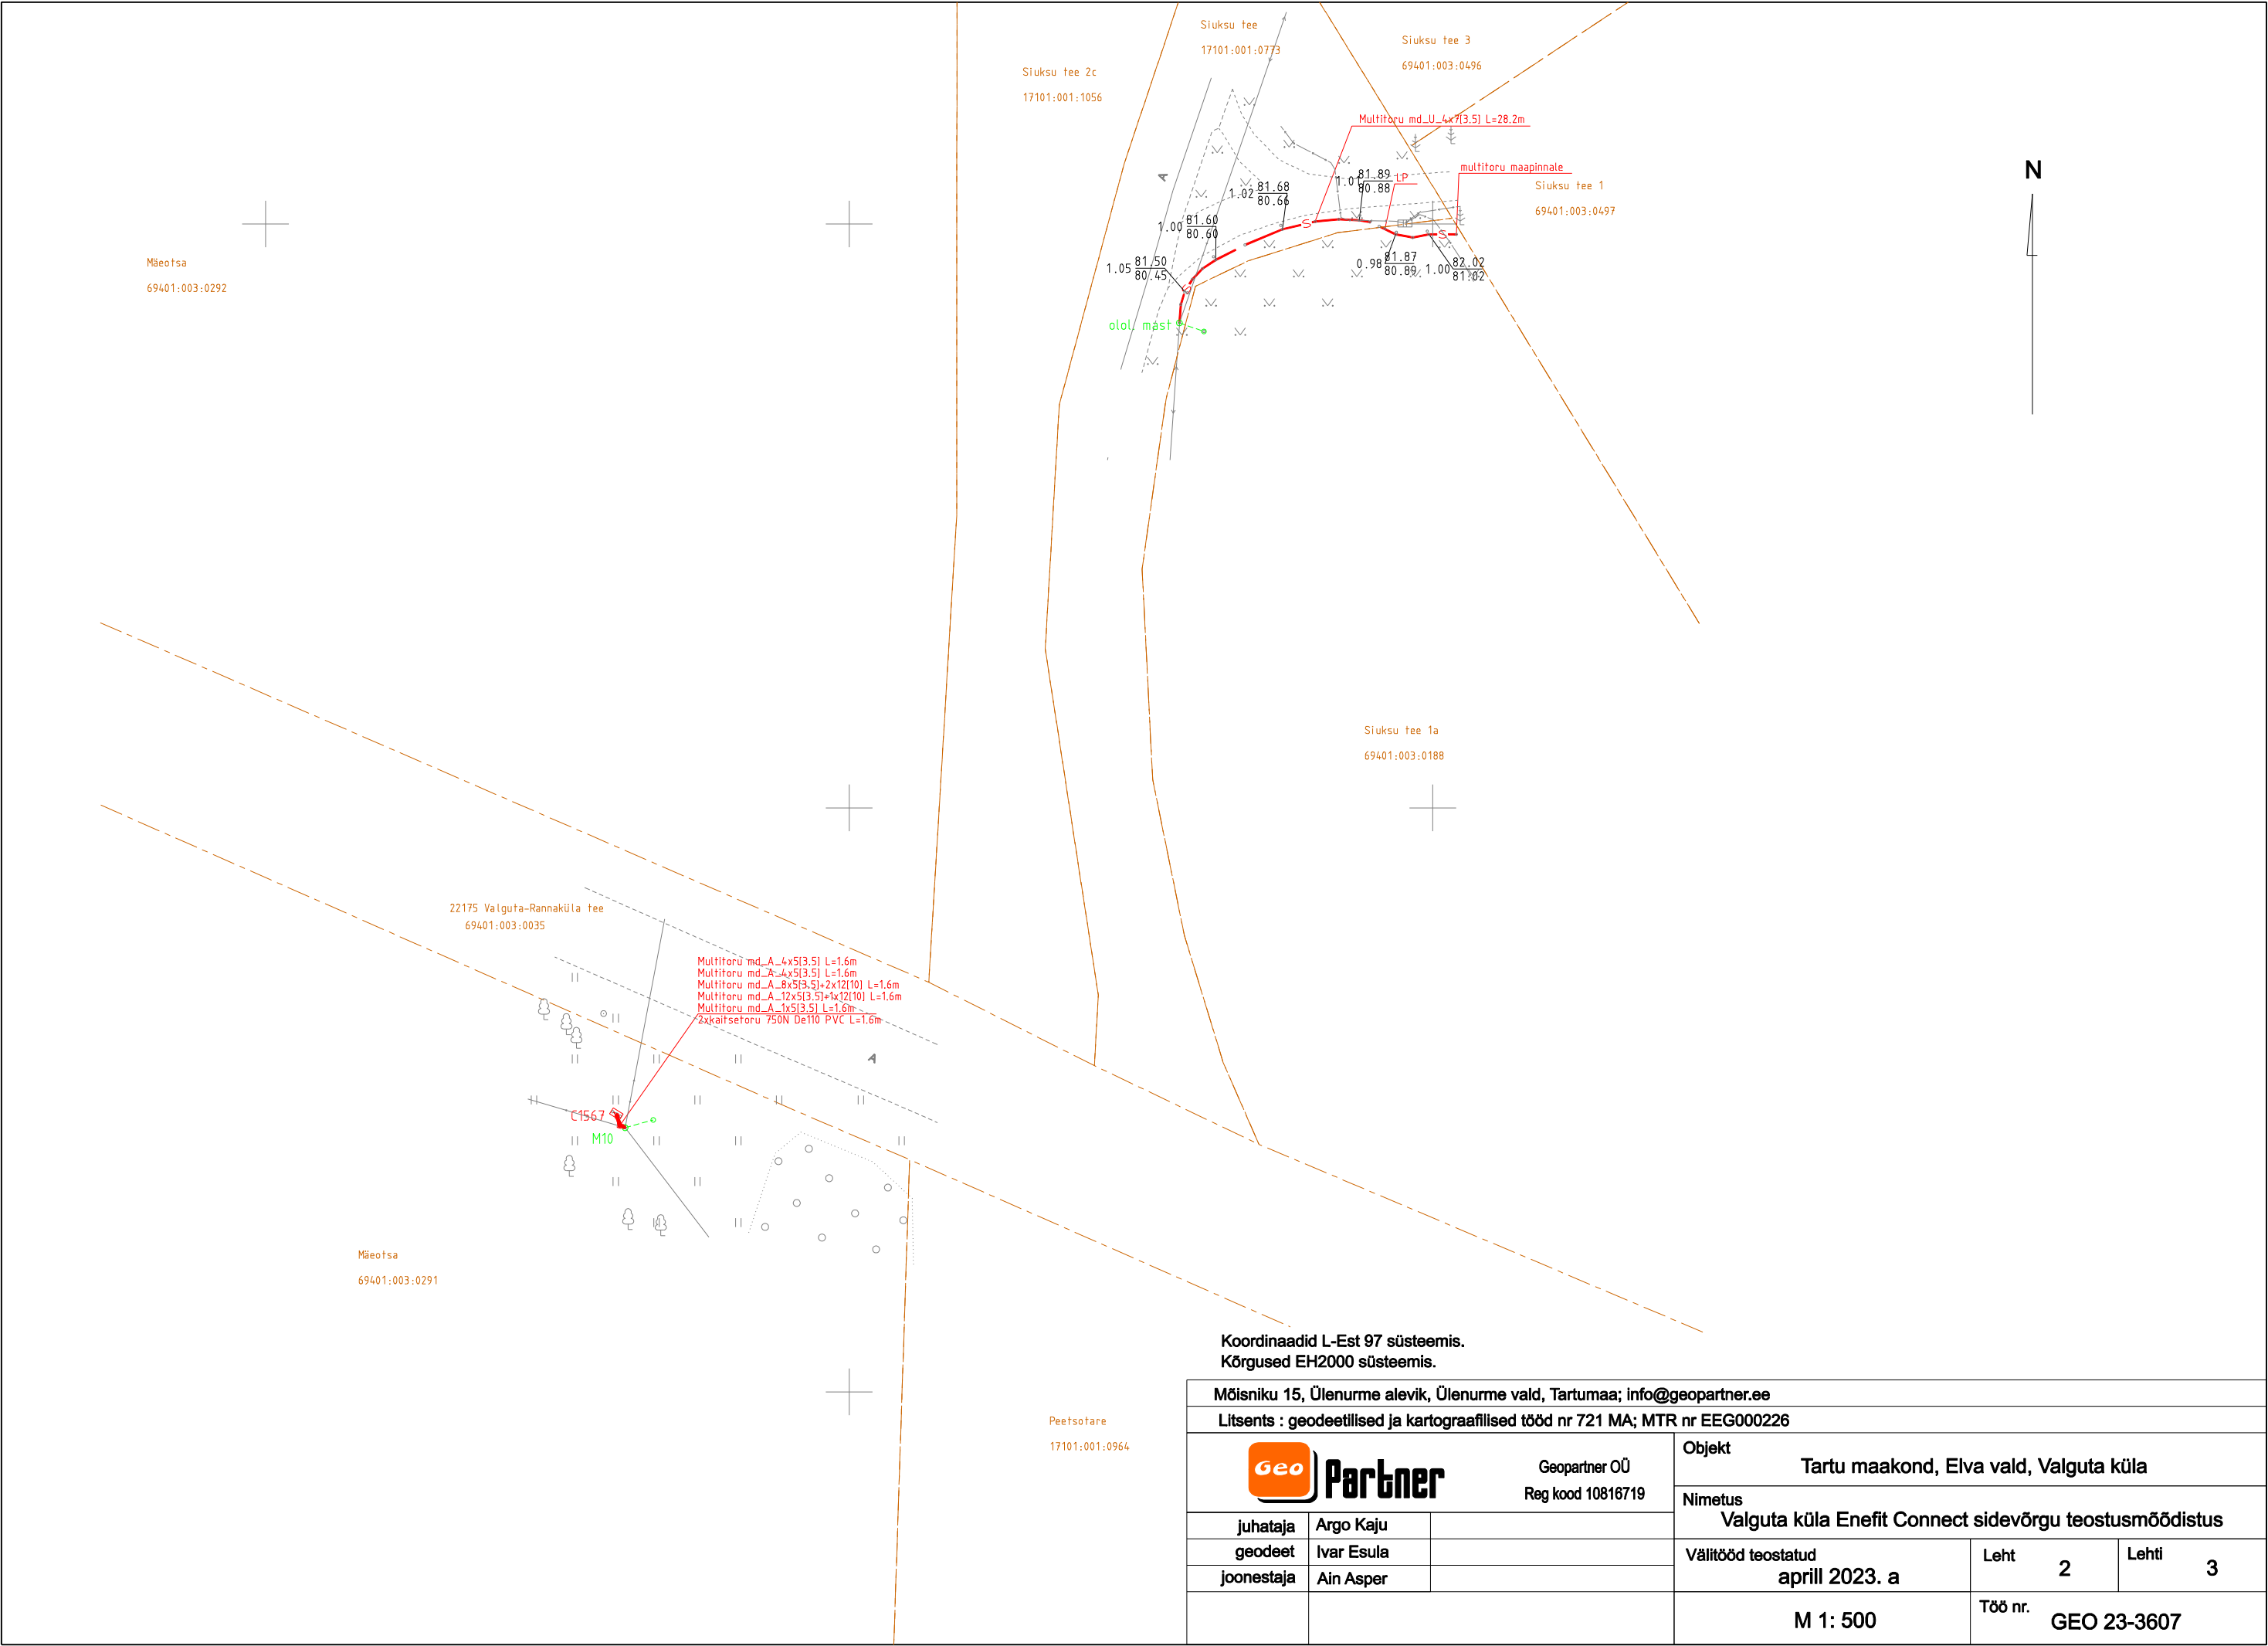


Koordinaadid L-Est 97 süsteemis.
Kõrgused EH2000 süsteemis.

Mõisniku 15, Ülenurme alevik, Ülenurme vald, Tartumaa; info@geopartner.ee

Litsents : geodeetilised ja kartograafilised tööd nr 721 MA; MTR nr EEG000226

GeoPartner Geopartner OÜ Reg kood 10816719	Objekt Tartu maakond, Elva vald, Valguta küla		
	Nimetus Valguta küla Enefit Connect sidevõrgu teostusmöödistus		
juhataja	Argo Kaju		
geodeet	Ivar Esula		
joonestaja	Ain Asper		
		Välitööd teostatud aprill 2023. a	Leht 2
		M 1: 500	Lehti 3
		Töö nr.	GEO 23-3607

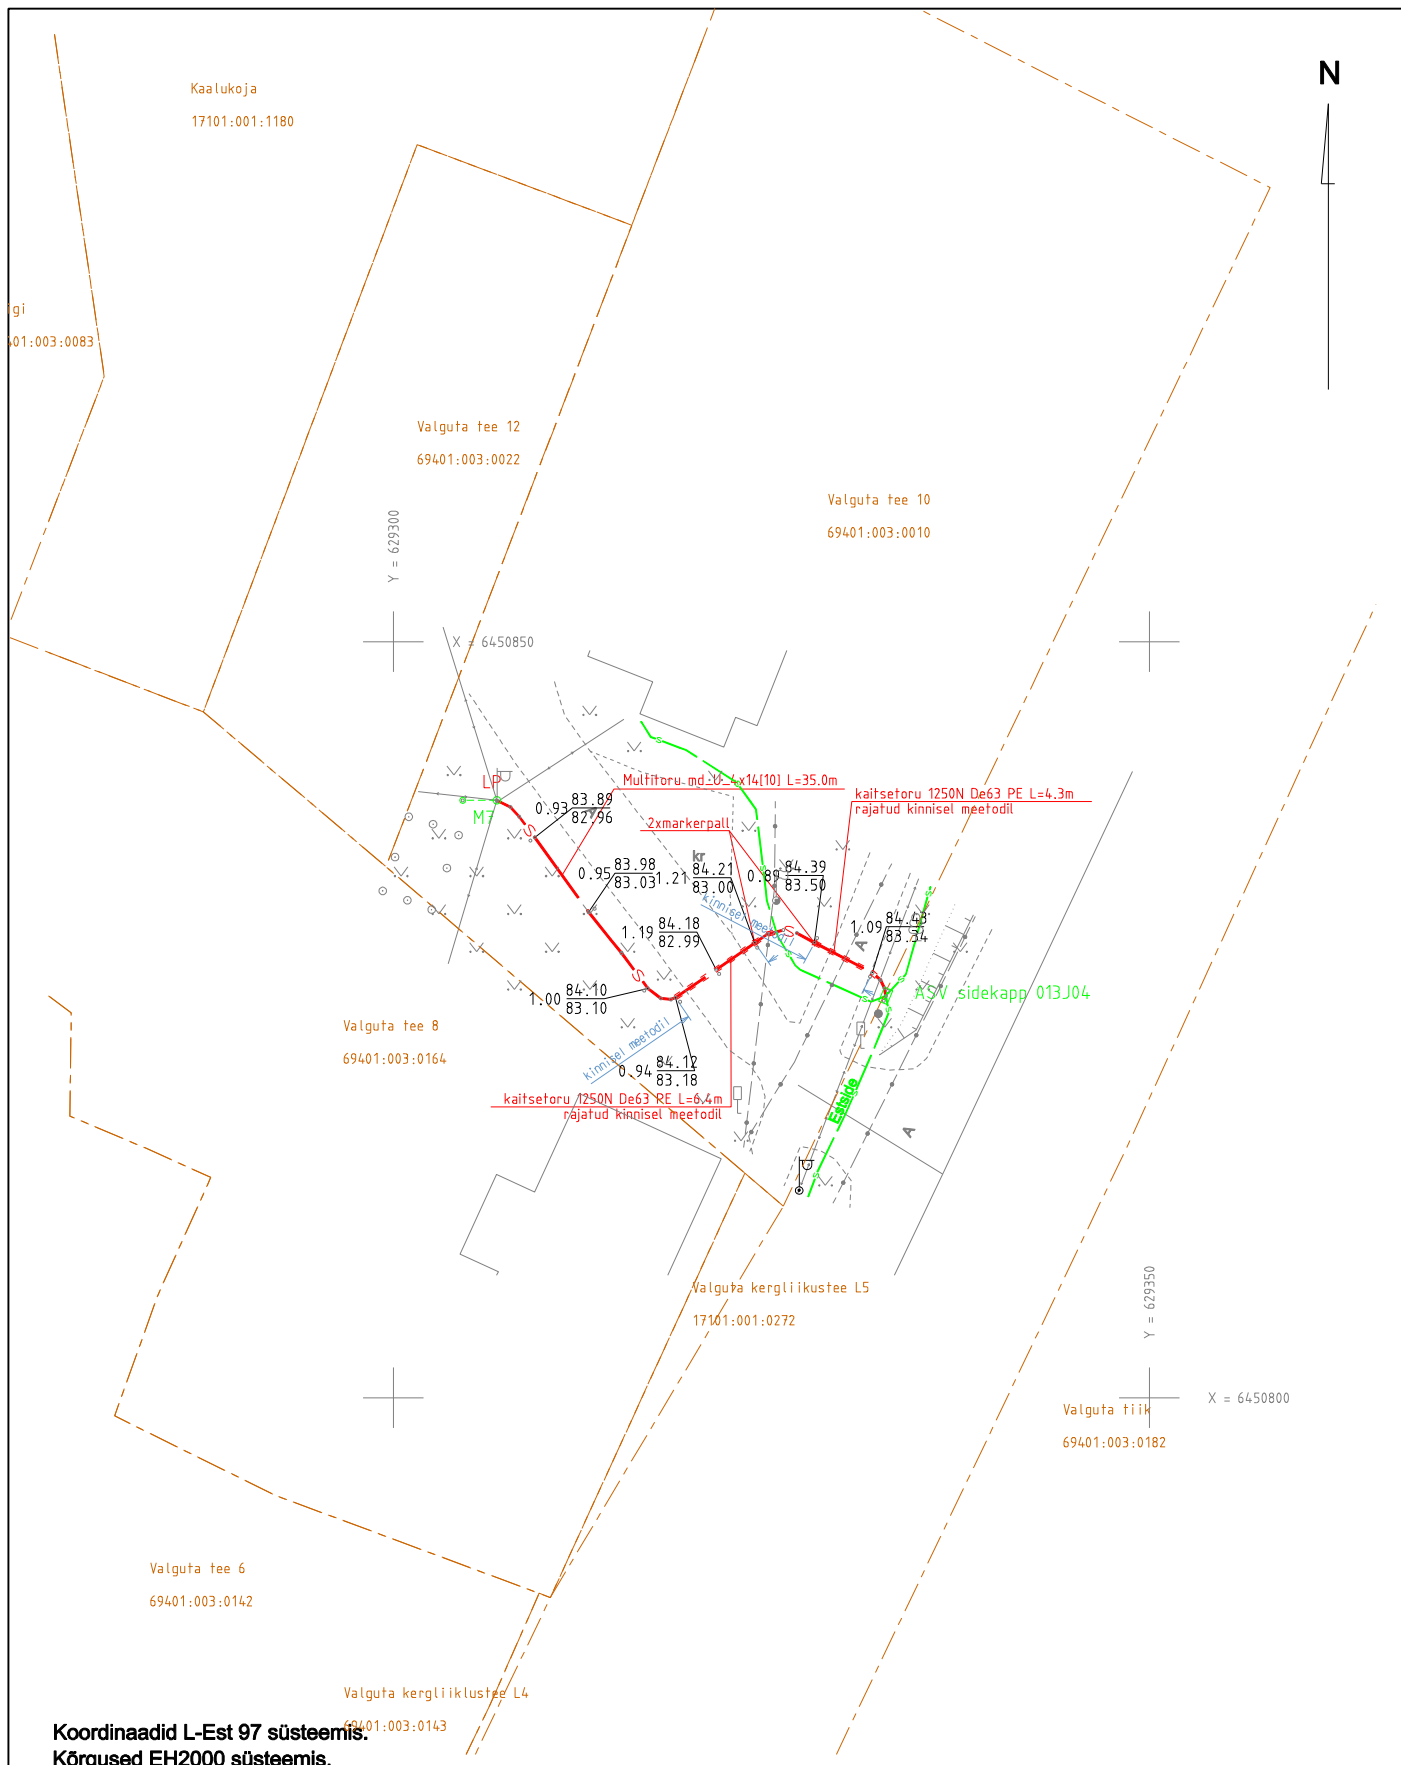

Koordinaadid L-Est 97 süsteemis,
Kõrgused EH2000 süsteemis.

Mõisniku 15, Ülenurme alevik, Ülenurme vald, Tartumaa; info@geopartner.ee

Litsents : geodeetilised ja kartograafilised tööd nr 721 MA; MTR nr EEG000226

 Geopartner OÜ Reg kood 10816719			Objekt Tartu maakond, Elva vald, Valguta küla		
			Nimetus Valguta küla Enefit Connect sidevõrgu teostusmõõdistus		
juhataja	Argo Kaju		Välitööd teostatud aprill 2023. a	Leht 3	Lehti 3
geodeet	Ivar Esula				
joonestaja	Ain Asper		M 1: 500 Töö nr. GEO 23-3607		