



OÜ Kirjanurk
Sest meie oskame

Registrikood: 12592543
Hiievälja tee 20, Oru küla,
Kose vald, 75103 Harjumaa
tel. +372 5209235
e-mail: yld@kirjanurk.ee
MTR nr. EEG000316
686MA-k
EEP004848
TEL002778

Tellija: Enersense Aktsiaselts

Tartu maakond, Elva vald, Suure-Rakke küla

Soone, Tuvikese ja Saimre liitumised

Teostusjoonis

TÖÖ NR. 10117T

Koostaja:

Kristina Mikulina

SISUKORD

1. Tiitelleht	1
2. Sisukord	2
3. Seletuskiri	3
4. Asukoha skeem	4
5. Teostusjoonis	5
6. Lõpuleht	6

SELETUSKIRI

1. Üldandmed

Objekti asukoht: Tatu maakond, Elva vald, Suure-Rakke küla

Objekti nimetus: Soone, Tuvikese ja Saimre liitumised

Tööde täitmise aeg

Välitööd: 14.07.2023.a.

Kameraaltööd: 28.07.2023.a.

Töö teostajad: geodeet Alvar Kasak
joonestaja Kristina Mikulina

2. Geodeetiliste lähtepunktide andmed

Koordinaadid riiklikus L-EST97 ristkoordinaatide süsteemis.

Kõrgused EH2000 süsteemis

Lähtepunkt: Trimble VRS Now

3. Objekti geodeetilise sidumise andmed

Möödistamistöödeks vajalik alusvõrk rajati GPS seadmega Leica GS18T.

4. Mõõtmistööd

Vastavalt lähteülesandele teostati M1:500 elektrirajatiste teostusmöödistus pikkusega 149.89 m. Plaan koostati arvutil graafikaprogrammiga MicroStation PowerDraft.

5. Kasutatud instrumendid

Möödistamistöödel kasutati GPS seadet Leica GS18T ja elektrontahhümeetrit Leica TS13.

6. Üleantavate materjalide loetelu

Tellijä:

Enersense Aktsiaselts

-digitaalinfo dgn/dwg/pdf formaadis

Kohalik omavalitsus

-digitaalinfo dgn/dwg/pdf formaadis

Koostas:

Kristina Mikulina
28.07.2023.a.

ASUKOHA SKEEM




— Mõõdistatud objekt

Koostaja:
K.Mikulina

X = 6470600
Y = 626350

X = 6470600
Y = 626450

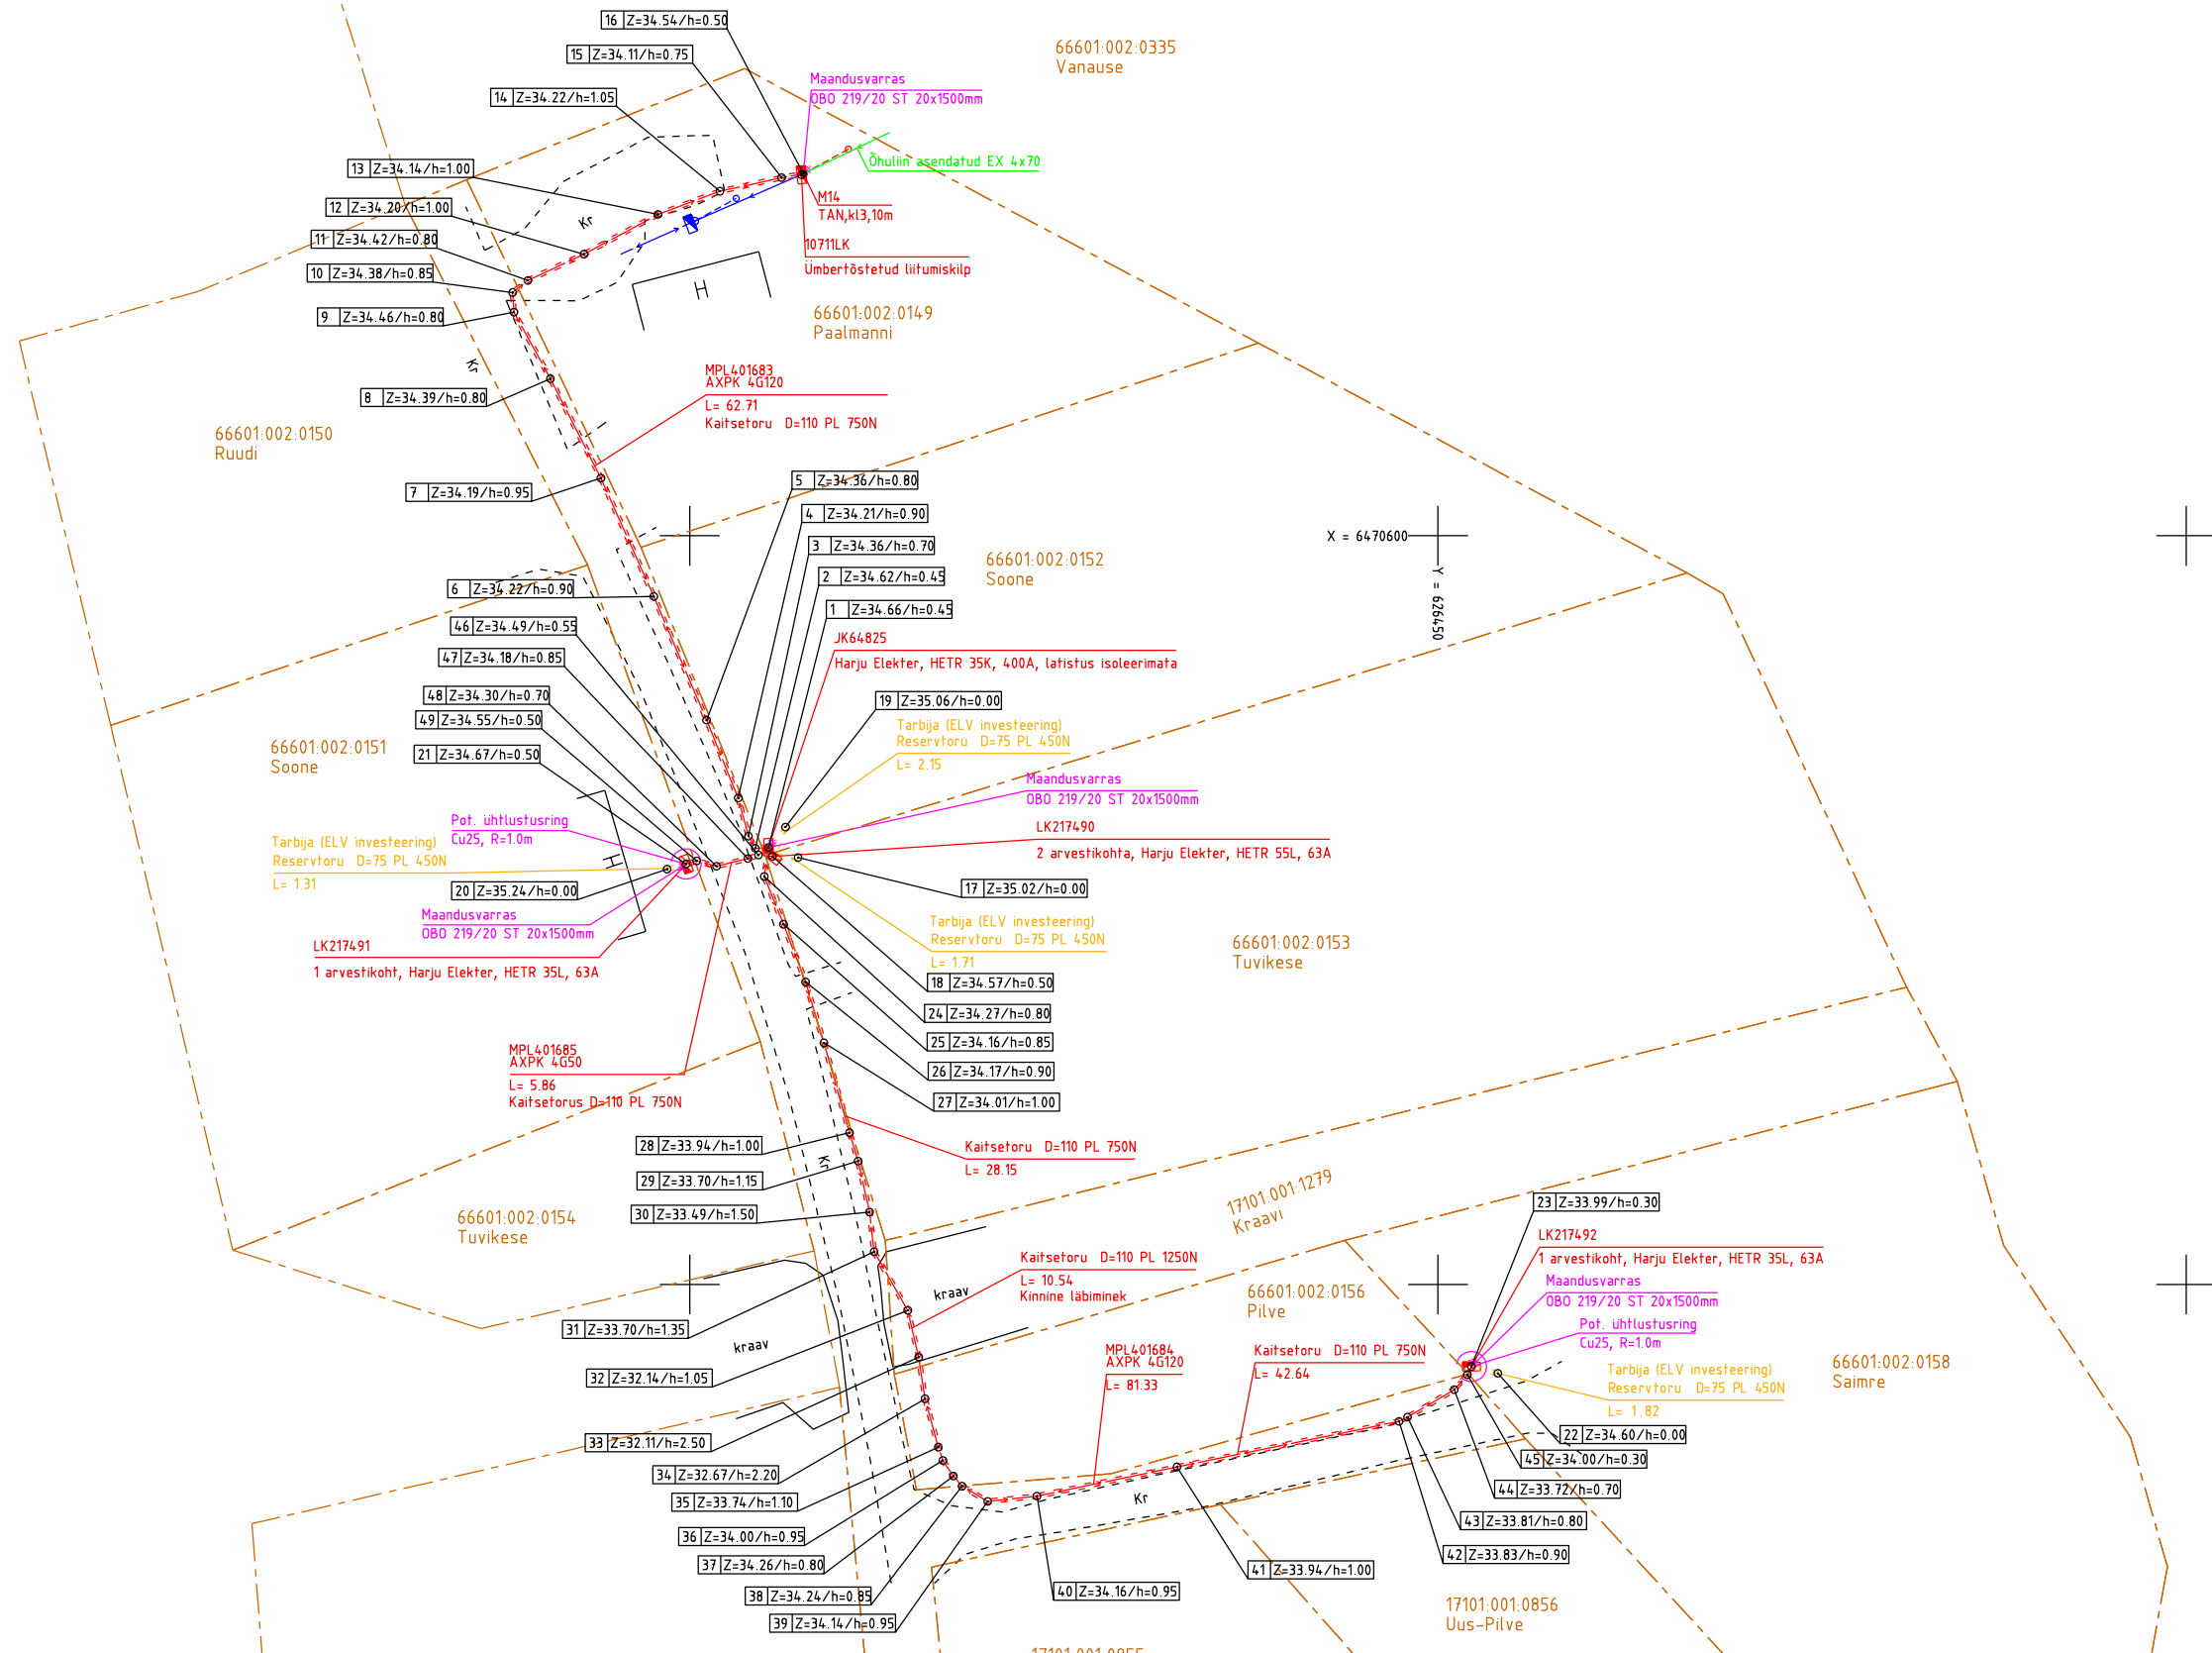

MÄRKUSED:
Kõrgused EH2000 süsteemis
Koordinaadid L-EST97 süsteemis
Plaanil kajastatud piirid Maa-ameti andmete põhjal seisuga 28.07.2023. (kihil "PIIR" esitatud piirijoonete asukohad on informatiivsed)

Töö nr. 10117T			Objekt: Tartu maakond, Elva vald, Suure-Rakke küla. Soone, Tuvikese ja Saimre liitumised			koostatud: 28.07.2023
Objekti aadress			Mõõtkava 1:500	Leht 1	Lehti 1	fail: 10117T Joonis
Koostas	K.Mikulina		Joonis: Elektrirajatiste teostusjoonis			
Mõõdistas	A.Kasak					



Kirjanurk
EEG000316; 686 MA-k
TEL003987
Hiievälja tee 20 Oru küla
Kose vald Harju maakond
tel: +37257503312

Käesolevas toimikus on 6 lehte.

Koostas:

Kristina Mikulina
28.07.2023.a.