



MTR: EEG000304

Litsents: Geodeetilised ja kartograafilised tööd nr 784 MA

Töö nr: 23-G-2083

Tartumaa Elva vald Elva linn

**Supelranna tn 23a likvideeritud veekaevude
teostusmõõdistus**

M 1:500

TEOSTUSJONIS

Vastutav spetsialist:

Ahto Lahe

Geodeet:

Ahto Lahe

August 2023, Tartu

SISUKORD

- | | |
|--------------------------|---|
| 1. Seletuskiri | 2 |
| 2. Teostusjoonis M 1:500 | 3 |

GEODEETILISE MÕÕDISTAMISE SELETUSKIRI

Mõõdistatava objekti asukoht: Tartumaa Elva vald Elva linn



Töö sisu: Supelranna tn 23a likvideeritud veekaevude teostusmõõdistus.

Töö tellija: OÜ Mihkel X

Mõõdistamise aeg: august 2023; koostamise aeg: august 2023.

Geodeet: A. Lahe; Vastutav isik: A. Lahe


Kasutatud instrumendid: Elektrontahhümeeter Trimble SPS700; GNSS-seade Trimble R8.
Mõõdistusviis-tahhümeetriline.

Koordinaatide süsteem: L-Est 97; Kõrguste süsteem: EH2000.

Mõõdistamisvõrgu rajamisel määrati baaspunktid GNSS seadmega, tuginedes VRS Now baasjaamade võrgule..

Joonise mõõtkava: 1:500.

Koostas: A. Lahe

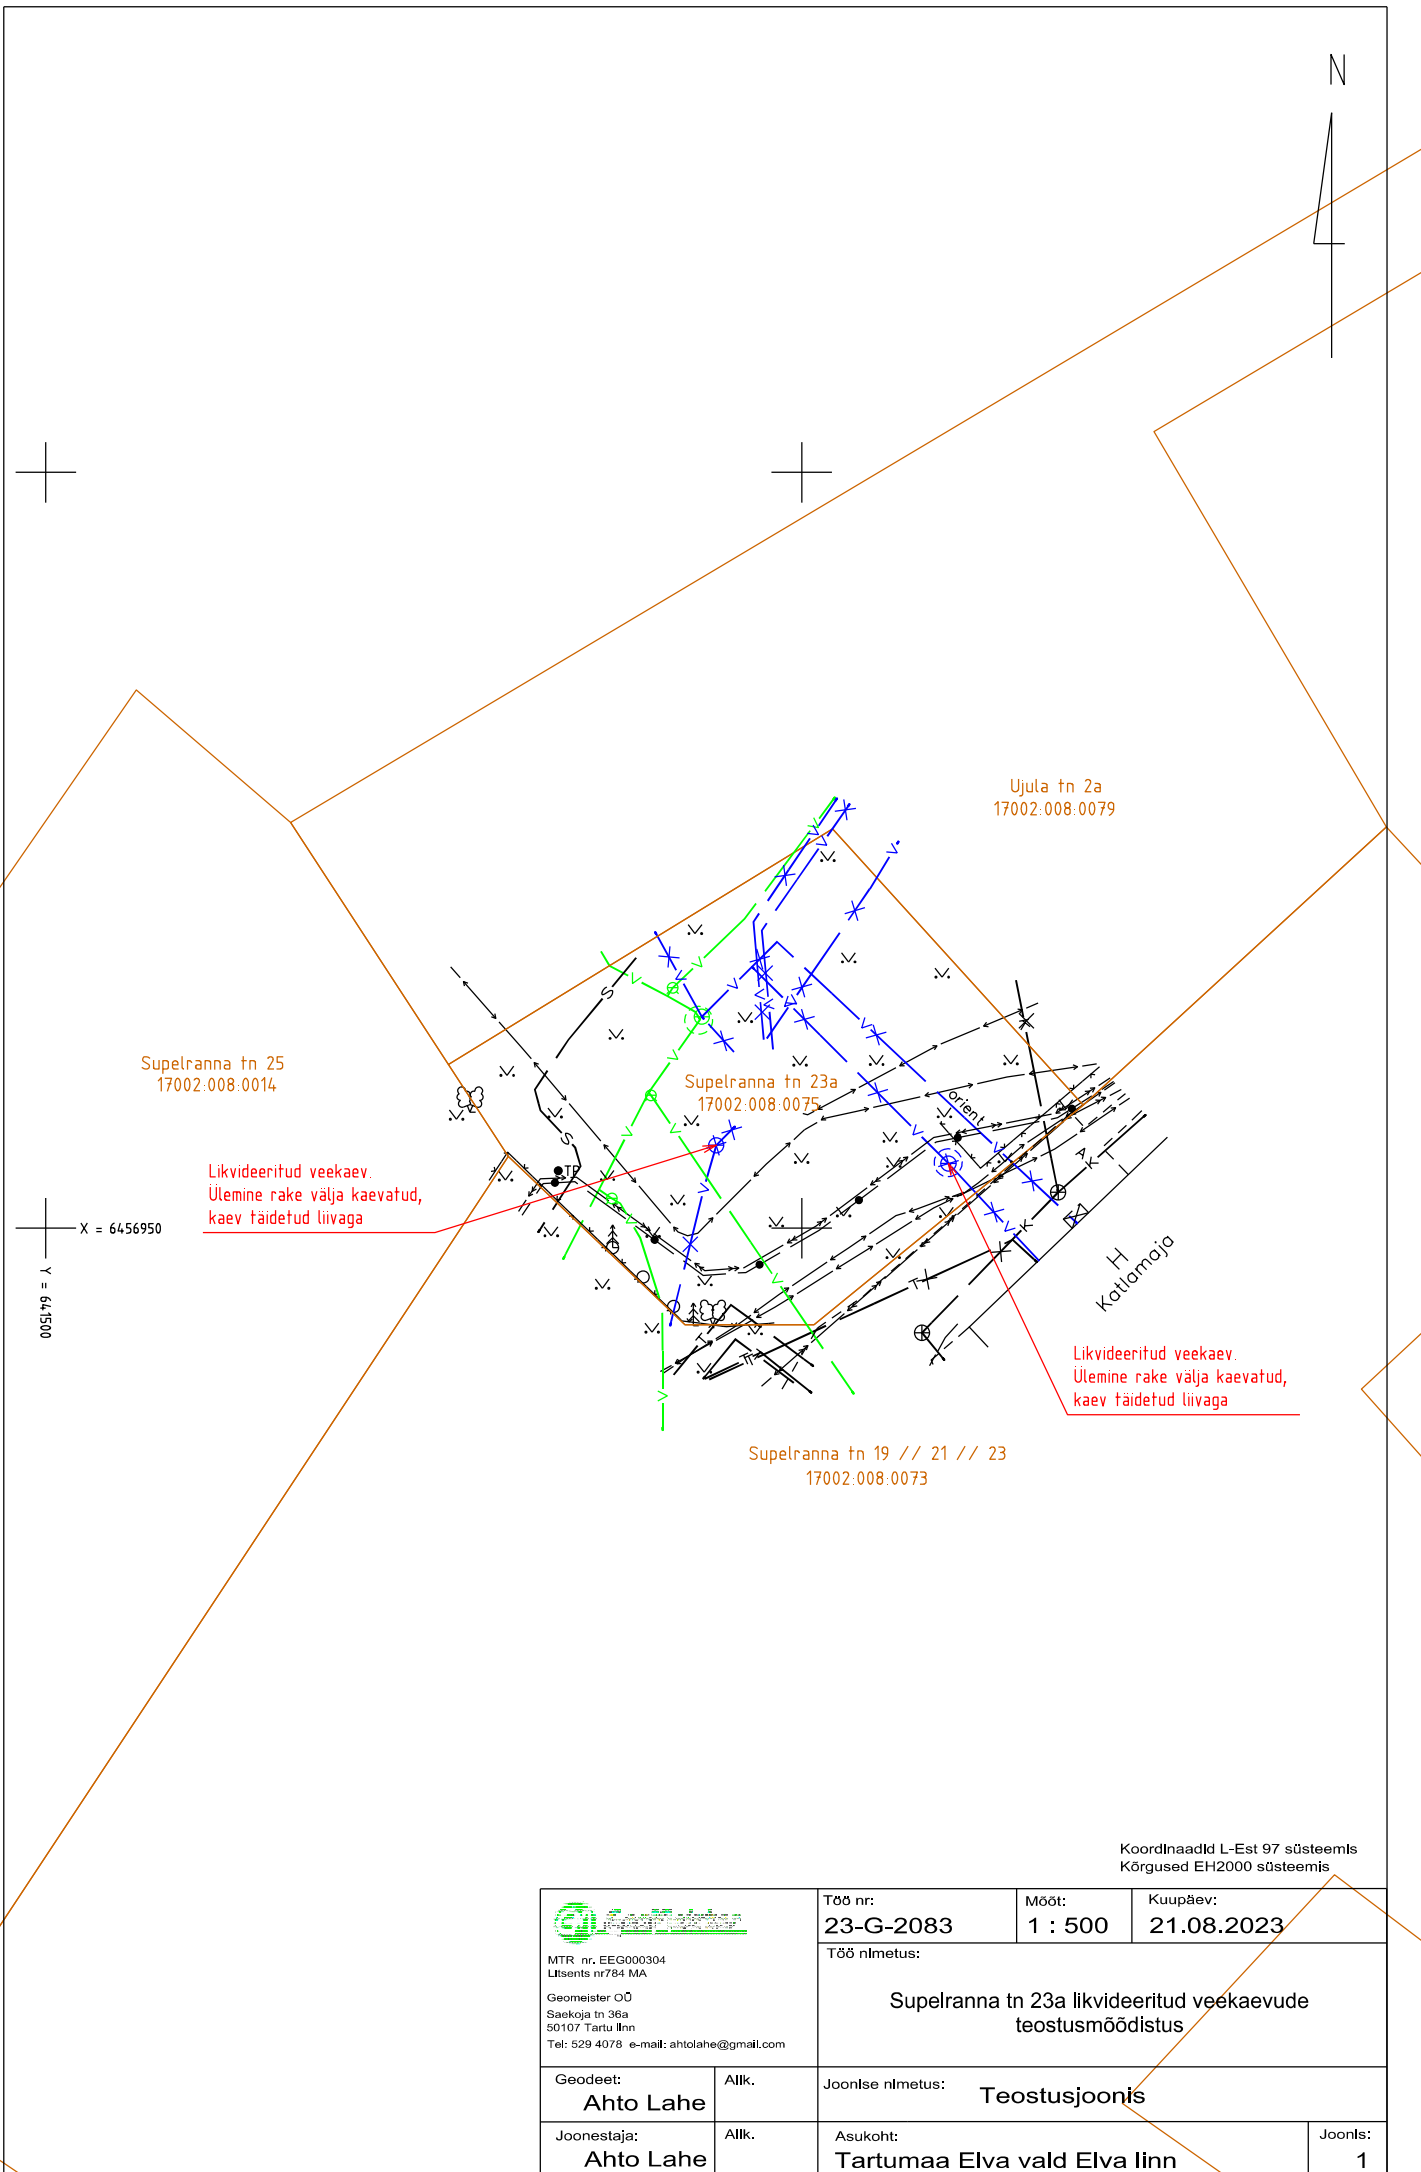

MTR nr. EEG000304
Litsents nr784 MA
Geomeister OÜ
Saeoja tn 36a
50107 Tartu linn
Tel: 529 4078 e-mail: ahtolahe@gmail.com

Töö nr:
23-G-2083

Mööd:
1 : 500

Kuupäev:
21.08.2023

Töö nimetus:

**Supelranna tn 23a likvideeritud veekaevude
teostusmöödlustus**

Geodeet:
Ahto Lahe

Allk.

Joonise nimetus: **Teostusjoonis**

Joonestaja:
Ahto Lahe

Allk.

Asukoht:
Tartumaa Elva vald Elva linn

Joonis:
1