

Tartu maakond
Elva vald
Poole küla

Vahetare

Katastriüksuse tunnus: 33101:003:0083

Ehitusjärgne kontrollmõõdistus

Töö nr 402-2023


Võru 2023

Olevi tn 23-39, Võru (53427281, ingokonts@gmail.com) OÜ Geoterra
MTR EEG000464

Sisukord

1. Tiitelleht	1
2. Sisukord	2
3. Aukohaskeem	3
4. Seletuskiri	4
5. Geodeetiline plaan	5
6. Geodeetilise uurimistöö tegemise kord	6
7. Lõpuleht	7

Asukohaskeem

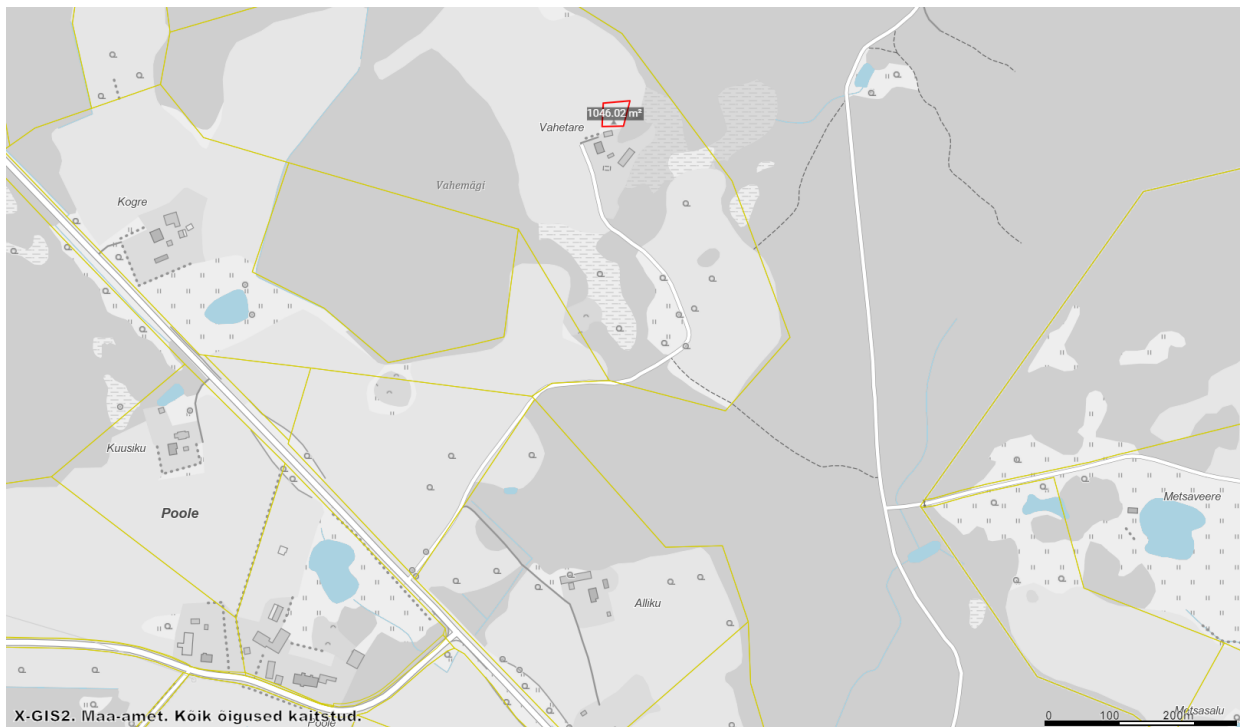

Mõõdistatud ala -----

Seletuskiri

1. Üldandmed:

Objekti asukoht: Tartu maakond, Elva vald, Poole küla
Objekti nimetus: Vahetare

Töö täitmise aeg: august 2023
Töö täitja: Ingo Konts (kutsetunnistus Geodeet 5)
(OÜ Geoterra MTR EEG000464)

2. Tellija: E-Systems

3. Lähteandmed:

Geodeetilised lähtepunktid on rajatud Trimble R12 GNSS mõõtjaga.
Koordinaadid on L-EST97 süsteemis, kõrgused EH2000 süsteemis.

4. Kasutatud instrumendid:

Trimble SX10 1" robottahhümeeter, Trimble R12 GNSS mõõtja

5. Kasutatud tööd: ei kasutatud

6. Mõõdistamine:

Mõõtkavas 1:500 mõõdistati katastriüksus kogupinnaga ca 0,1 ha.
Plaan koostati arvutis graafikaprogrammiga ZWCad 2021.
Plaan väljastatakse graafiliselt ja digitaalselt.

7. Tehnovõrgud:


Plaanile kantud olemas olevad tehnovõrgud. Trasside asukoha näitas omanik.

8. Piirid:

Plaanile on kantud katastriüksuste piirid ja andmed seisuga 01.01.2023, mis on saadud Maa-ameti ruumiandmeteteenuste büroost. (kihil „piir“ esitatud piirjoonte asukohad on informatiivsed).

14.08.2023

digiallkiri / I. Konts

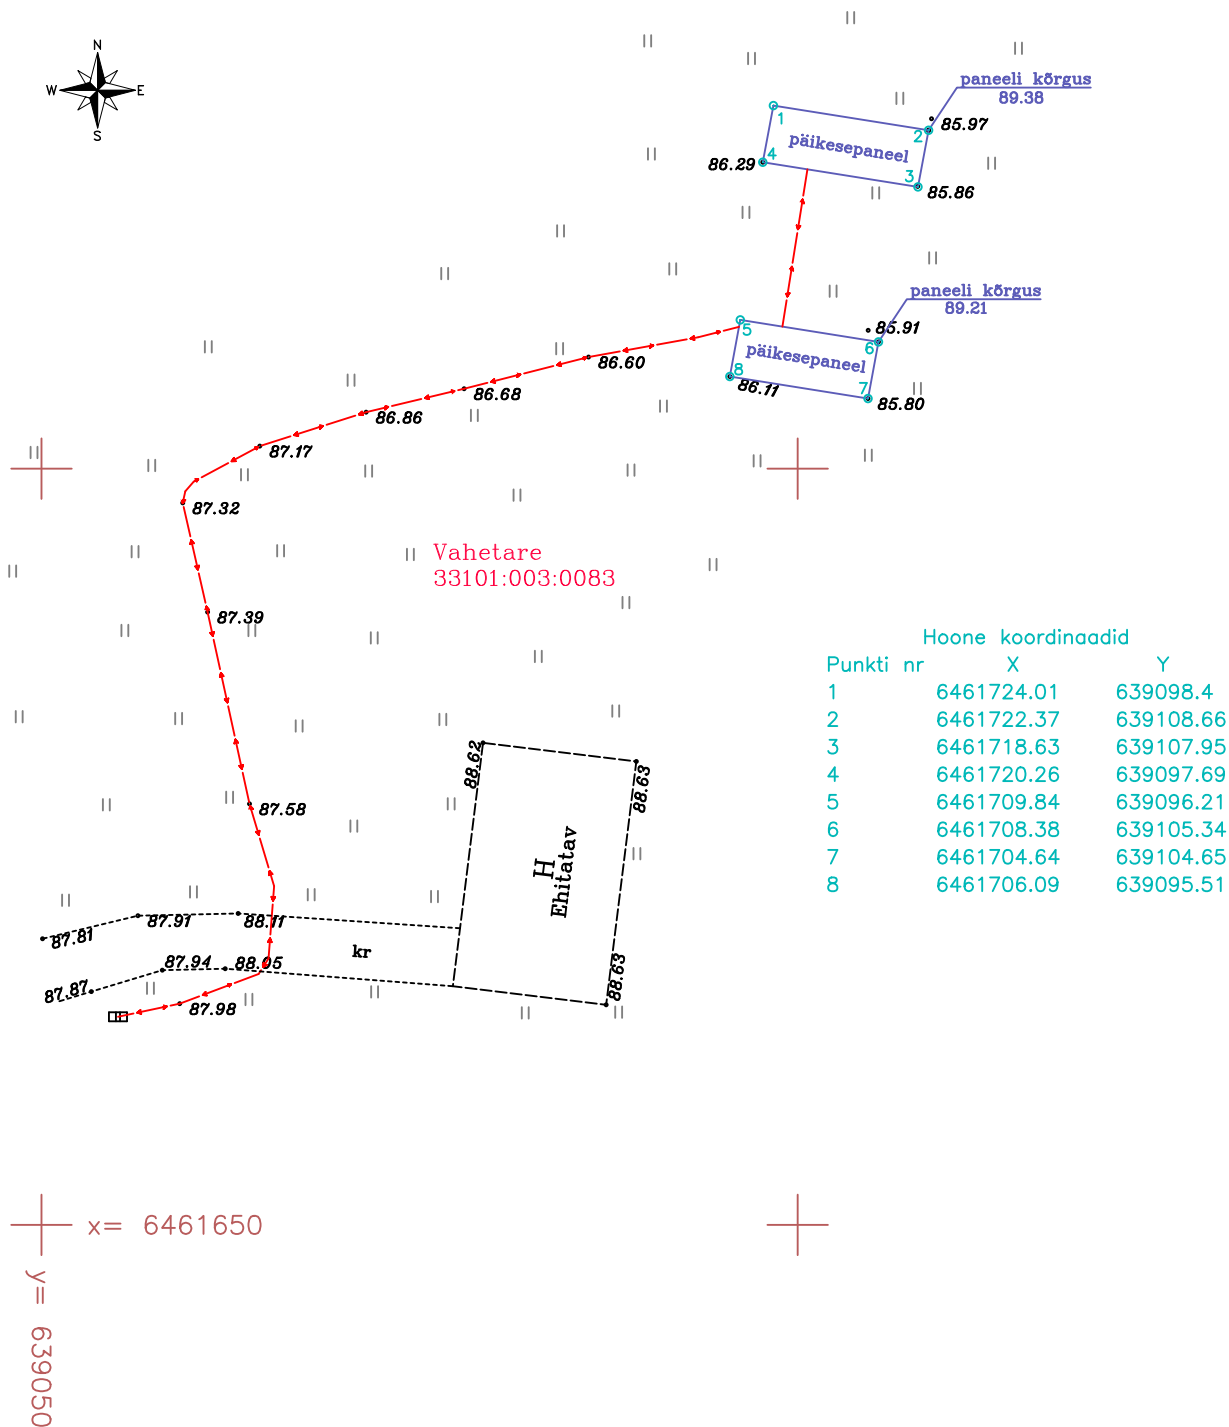

MÄRKUSED:

1. Koordinaadid L-Est97 süsteemis, kõrgused EH2000 süsteemis.
2. Kinnistu piirid saadud Maa-ametist seisuga 01.01.2023. Kihil "PIIR" piirjoonte asukoht informatiivne.

			TÖÖ NR.	LEHT	LEHTI	MÕÖT
			402-2023	14.08.2023	1	1:500
ADDRESS: Võru, Olevi tn 23-39			ADDRESS:			
MTR: EEG000464, reg. kood: 10421381			Tartu maakond, Elva vald, Poole küla			
TEL.: 53427281 MAIL: ingokonts@gmail.com			Vahetare			
			Katastriüksuse tunnus: 33101:003:0083			
AMET	NIMI	ALLKIRI	JOONIS: EHITUSJÄRGNE KONTROLLMÕÖDISTUS			
KOOSTAS	I.Konts	DIGIALLKIRI				

Lõpuleht

Toimikus on 7 järjestikku nummerdatud lehte.

14.08.2023

digiallkiri / I. Kots