



TELLIJA: Oliver Kiis

teostusmöödistus

Tartu maakond, Elva vald, Käärde alevik, Kaseküla tn 3
vee-ja kanalisatsioonitrassi teostusmöödistus

Geodeet: Marek Merilo

Nr TEO029_08-23

Nõuni
august 2023

Merilo Grupp OÜ Registrikood 10241644	TEO029_08-23	Tartu maakond, Elva vald, Käärdi alevik Kaseküla tn 3 vee-ja kanalisatsioonitrassi teostusmöödistus	17.08.2023	lk 2/5
---	--------------	---	------------	--------

Sisukord

1. Asukoht.....	3
2. Seletuskiri	3
2.1 ÜLDANDMED	4
2.2 Geodeetilised lähtepunktide andmed	4
2.3 Kasutatud varasemad tööd	4
2.4 Kasutatud seadmed	4
2.5 Katastriandmed	4
2.6 Üleantavate materjalide loetelu	4
LISAD JA JOONISED	5


Merilo Grupp OÜ Registrikood 10241644	TEO029_08-23	Tartu maakond, Elva vald, Käärdi alevik Kaseküla tn 3 vee-ja kanalisatsioonitrassi teostusmöödistus	17.08.2023	lk 3/5
---	--------------	---	------------	--------

1. Asukoht

17. august 2023

Mõõtkava: 1:2000

X = 6456327, Y = 640393

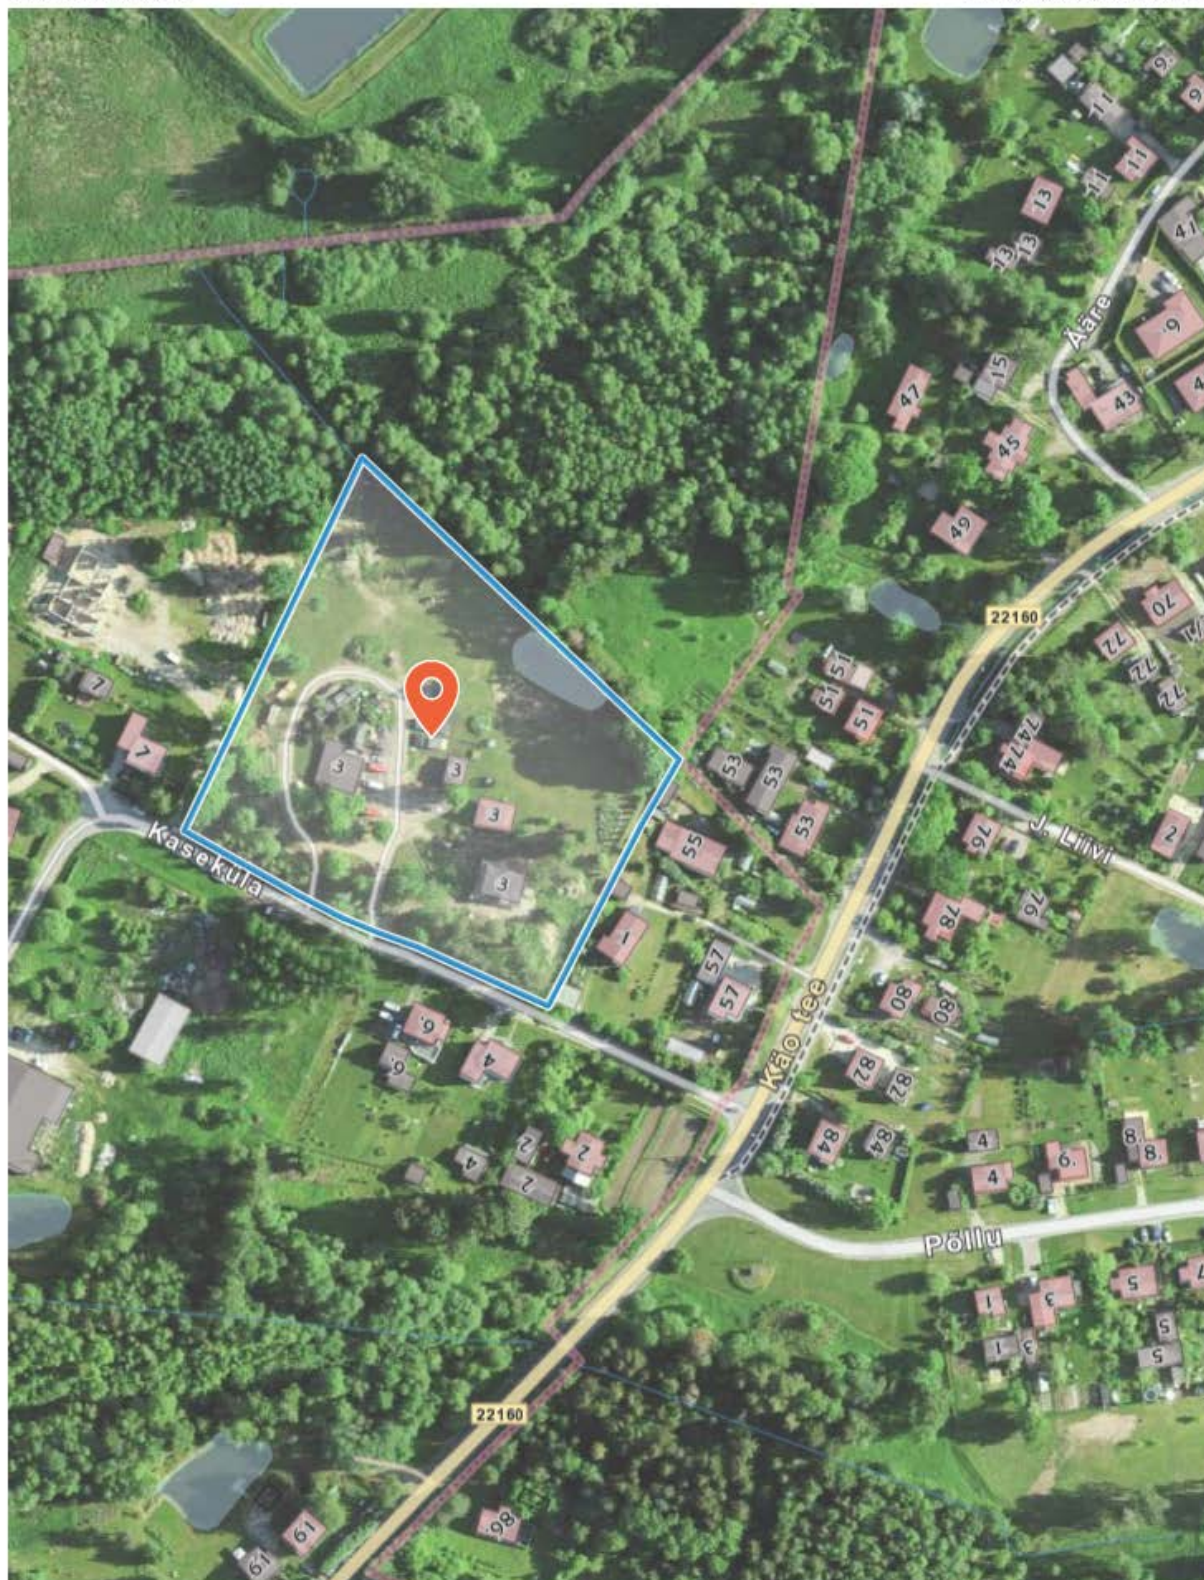

X = 6455821, Y = 640006

X-GIS2. Maa-amet. Kõik õigused kaitstud.

Merilo Grupp OÜ Registrikood 10241644	TEO029_08-23	Tartu maakond, Elva vald, Käärdi alevik Kaseküla tn 3 vee-ja kanalisatsioonitrassi teostusmöödistus	17.08.2023	lk 4/5
---	--------------	---	------------	--------

2. Seletuskiri

2.1 ÜLDANDMED

Töö nr.: TEO029_08-23

Objekti asukoht: Käärdi alevik, Elva vald, Tartu maakond

Objekt: Kaseküla tn 3 vee-ja kanalisatsioonitrassi teostusmöödistus

Tellija/ehitaja: Oliver Kiis

Töö täitja: Merilo Grupp OÜ (Litsents: MTR EEG000501)

Töö kontrollis: pädev isik Marek Merilo (Kutsetunnistus 168938, tase 6)

Välitööd august 2023

Kameraaltööd august 2023

Töö sisu: Vee-ja kanalisatsioonitrassi teostusmöödistus M1:500.

Joonis koostati graafikaprogrammiga AutoCad 2018

Möödistusalas asuvad tehnoörgud on plaanile kantud möödistamise käigus.

Hooned on võetud olemasolevalt maa-ala plaanilt.

2.2 Geodeetilised lähtepunktide andmed

Kõrgussüsteem: EH2000

Koordinaatsüsteem: L'EST 97

Kasutatud lähtepunktid: Trimble VRS Now GNSS püsijaam.

2.3 Kasutatud varasemad tööd

Geomeister OÜ teostusmöödistus, töö nr: 22-G-1780 29.11.2022.

Tartu Geodeesia maa-ala plaan töö nr: TG157 26.08.2020.

2.4 Kasutatud seadmed

Teostusjoonise möödistamisel on kasutatud kaheageduslikku GPS-seadet SP ProMark 700

2.5 Katastriandmed

august 2023 seisuga

2.6 Üleantavate materjalide loetelu

1. topo-geodeetiliste tööde aruanne

2. TEO029_08-23 Kaseküla7.dwg

Merilo Grupp OÜ Registrikood 10241644	TEO029_08-23	Tartu maakond, Elva vald, Käärdi alevik Kaseküla tn 3 vee-ja kanalisatsioonitrassi teostusmöödistus	17.08.2023	lk 5/5
---	--------------	---	------------	--------

LISAD JA JOONISED



Kaseküla tn 7
69403:004:0227

KOK
maapind 58.90
De160PVC 56.19
andmed teostusjooniselt
22-G-1780 , Geomeister OÜ

K-1
maapind 58.58
kaas 58.58 Plast
põhi 56.23
rake ø200/160Plast
1 56.23 De160 PVC
2 56.23 De160 PVC
x=6456064.329
y=640069.977

K-2
maapind 58.94
kaas 58.94 Plast
põhi 56.59
rake ø200/160Plast
1 56.59 De160 PVC
2 56.59 De160 PVC
x=6456060.715
y=640094.854

K-3
maapind 59.06
kaas 59.06 Malm
põhi 58.80
rake ø400/315Plast
1 56.80 De160 PVC
2 56.80 De160 PVC
3 57.13 De110 PVC
x=6456058.592
y=640119.086

K-4
maapind 58.62
kaas 58.62 Plast
põhi 57.04
rake ø315Plast
1 57.04 De160 PVC
2 57.04 De110 PVC
3 57.32 De110 PVC
x=6456057.989
y=640137.644

K-5
maapind 60.41
kaas 60.41 Plast
põhi 57.32
rake ø315Plast
1 57.32 De110 PVC
2 60.03 De110 PVC
x=6456049.205
y=640156.994

K-6
maapind 59.38
kaas 59.38 Plast
põhi 58.18
rake ø315Plast
1 58.18 De110 PVC
2 58.18 De110 PVC
x=6456077.247
y=640160.343

maja väljund
x=6456073.247
y=640163.220

Maapind 61.48
x=6456052.040
y=640168.549

Maapind 61.90
x=6456049.197
y=640173.864

Maapind 61.82
x=6456047.018
y=640175.056

Maapind 63.22
x=6456036.072
y=640172.493

Maapind 63.23
x=6456036.073
y=640161.309

elektrekevisliitmik
De32 GF
x=6456025.436
y=640139.044

MK DN25
maapind 59.98
kaas 59.98
De32PE 57.86
andmed teostusjooniselt
22-G-1780 , Geomeister OÜ

MÄRKUSED:
Koordinaadid L-Est 97 süsteemis.
Kõrgused EH2000 süsteemis.
Plaanil kajastatud piirid Maa-ameti andmete põhjal seisuga 09.08.2023 (kihil "PIIR" esitatud piirijoonte asukohad on informatiivsed)

Objekti nimetus						Tellija/Ehitaja		
Kaseküla tn 3, Käärdi alevik, Elva vald, Tartu maakond						Oliver Kiis		
 Nõuni Küla, Otepää vald Valga maakond tel. +37255590450	Joonis					Joonise nr		
	vee-ja kanalisatsioonitrassi teostusjoonis					TEO 029_08-23		
	Möödistas	Marek Merilo		09.08.2023		Möötkava	M 1:500	
	Kontrollis	Marek Merilo		17.08.2023		Staadium		
	Projekti juht						Leht	Lehti
MTR nr EEG000501							1	1