



TELLIJA: Koit Mägi

teostusmöödistus

Tartu maakond, Elva vald, Käärsti alevik, Kaseküla tn 7
vee-ja kanalisatsioonitrassi teostusmöödistus

Geodeet: Marek Merilo

Nr TEO028_08-23

Nõuni
august 2023

Merilo Grupp OÜ Registrikood 10241644	TEO028_08-23	Tartu maakond, Elva vald, Käärdi alevik Kaseküla tn 7 vee-ja kanalisatsioonitrassi teostusmöödistus	17.08.2023	lk 2/5
---	--------------	---	------------	--------

Sisukord

1. Asukoht.....	3
2. Seletuskiri	3
2.1 ÜLDANDMED	4
2.2 Geodeetilised lähtepunktide andmed	4
2.3 Kasutatud varasemad tööd	4
2.4 Kasutatud seadmed	4
2.5 Katastriandmed	4
2.6 Üleantavate materjalide loetelu	4
LISAD JA JOONISED	5


Merilo Grupp OÜ Registrikood 10241644	TEO028_08-23	Tartu maakond, Elva vald, Käärdi alevik Kaseküla tn 7 vee-ja kanalisatsioonitrassi teostusmöödistus	17.08.2023	lk 3/5
---	--------------	---	------------	--------

1. Asukoht

17. august 2023

Mõõtkava: 1:2000

X = 6456365, Y = 640341

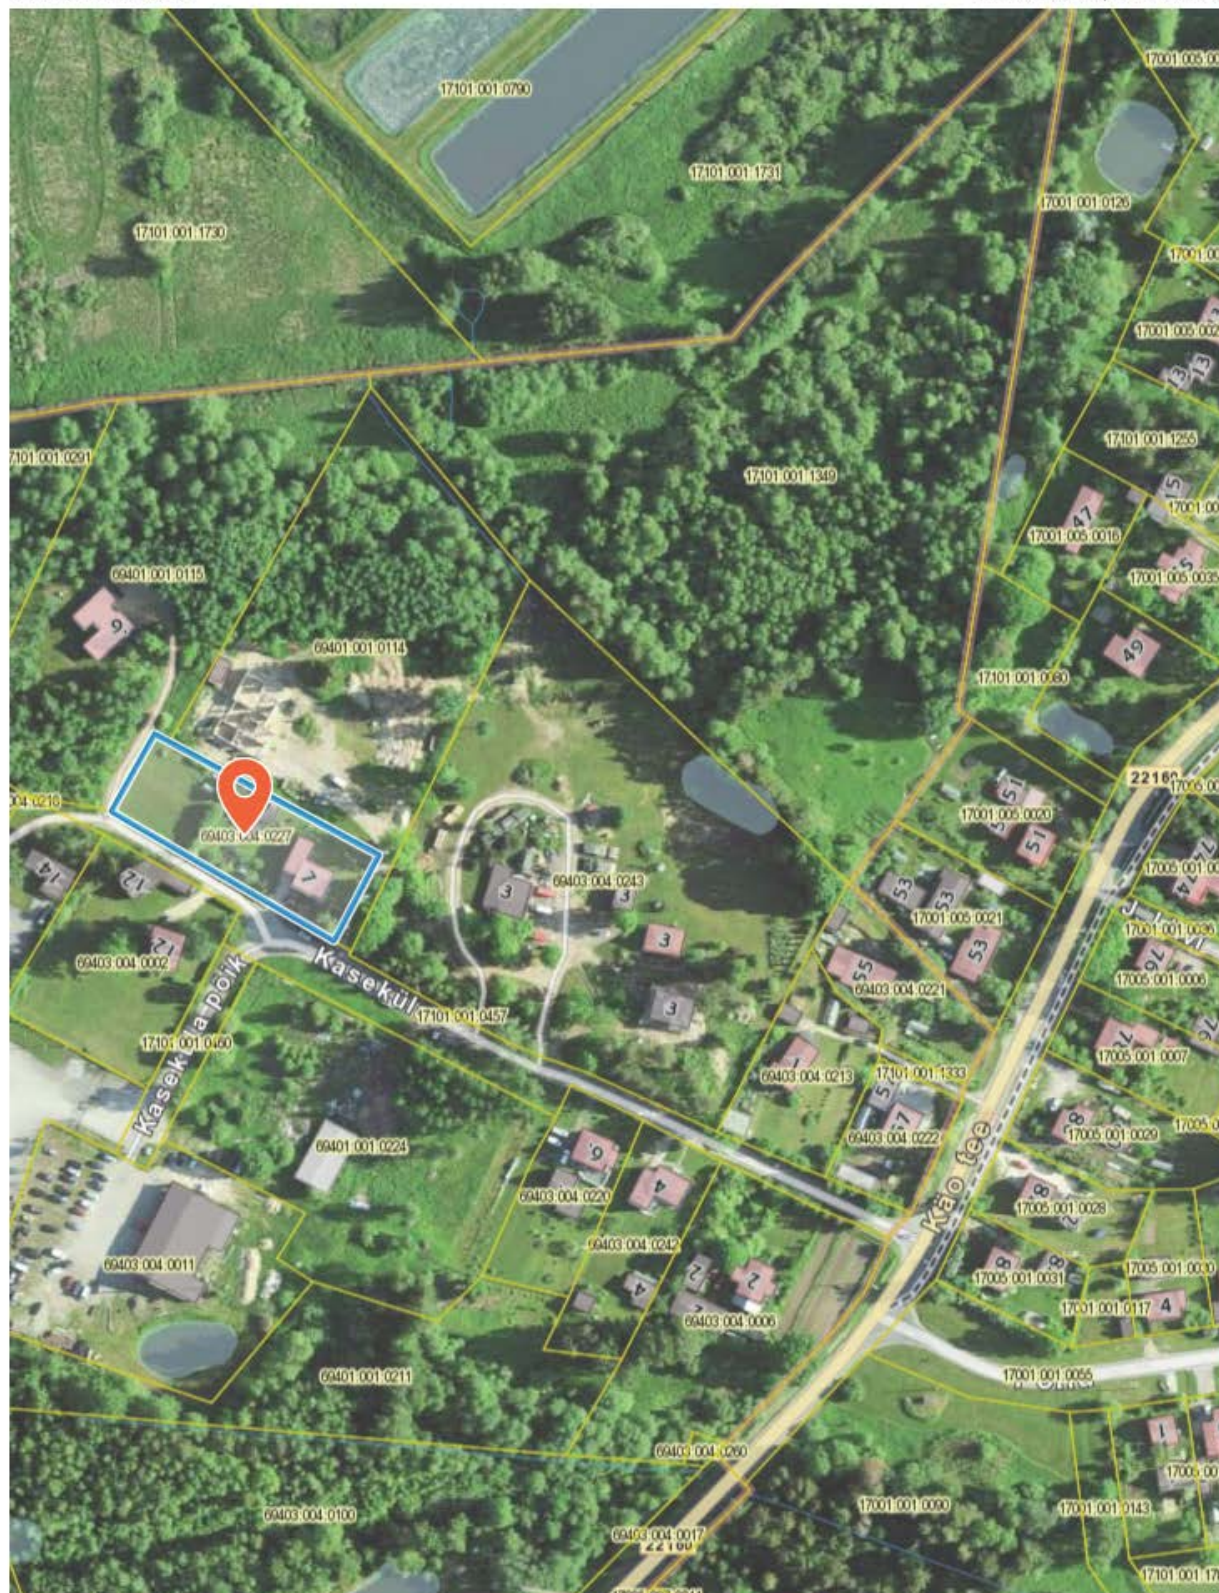

X = 6455858, Y = 639954

X-GIS2. Maa-amet. Kõik õigused kaitstud.

Merilo Grupp OÜ Registrikood 10241644	TEO028_08-23	Tartu maakond, Elva vald, Käärdi alevik Kaseküla tn 7 vee-ja kanalisatsioonitrassi teostusmöödistus	17.08.2023	lk 4/5
---	--------------	---	------------	--------

2. Seletuskiri

2.1 ÜLDANDMED

Töö nr.: TEO028_08-23

Objekti asukoht: Käärdi alevik, Elva vald, Tartu maakond

Objekt: Kaseküla tn 7 vee-ja kanalisatsioonitrassi teostusmöödistus

Tellijaja/ehitaja: Koit Mägi

Töö täitja: Merilo Grupp OÜ (Litsents: MTR EEG000501)

Töö kontrollis: pädev isik Marek Merilo (Kutsetunnistus 168938, tase 6)

Välitööd august 2023

Kameraaltööd august 2023

Töö sisu: Vee-ja kanalisatsioonitrassi teostusmöödistus M1:500.

Joonis koostati graafikaprogrammiga AutoCad 2018

Möödistusallas asuvad tehnoörgud on plaanile kantud möödistamise käigus.

2.2 Geodeetilised lähtepunktide andmed

Körgussüsteem: EH2000

Koordinaatsüsteem: L'EST 97

Kasutatud lähtepunktid: Trimble VRS Now GNSS püsijaam.

2.3 Kasutatud varasemad tööd

Geomeister OÜ teostusmöödistus, töö nr: 22-G-1780 29.11.2022.

2.4 Kasutatud seadmed

Teostusjoonise möödistamisel on kasutatud kaheageduslikku GPS-seadet SP ProMark 700

2.5 Katastriandmed

august 2023 seisuga

2.6 Üleantavate materjalide loetelu

1. topo-geodeetiliste tööde aruanne

2. TEO028_08-23 Kaseküla7.dwg

Merilo Grupp OÜ Registrikood 10241644	TEO028_08-23	Tartu maakond, Elva vald, Käärdi alevik Kaseküla tn 7 vee-ja kanalisatsioonitrassi teostusmöödistus	17.08.2023	lk 5/5
---	--------------	---	------------	--------

LISAD JA JOONISED



Kaseküla tn 9
69401:001:0115

Kaseküla tn 5
69401:001:0114

Kaseküla tn 7
69403:004:0227

Kaseküla tn 3
69403:004:0243

Kaseküla tänav
17101:001:0457

K-1
maapind 57.91
kaas 57.91 Malm
põhi 55.56
rake ø400/315Plast
1 55.56 De160 PVC
2 56.11 De110 PVC
x=6456089.591
y=640022.627

K-2
maapind 57.77
kaas 57.77 Malm
põhi 56.27
rake ø400/315Plast
1 56.27 De110 PVC
2 56.57 De110 PVC
3 56.27 De110 PVC
x=6456095.613
y=640032.857

Maapind 57.62
x=6456105.108
y=640036.345

Maapind 58.27
x=6456093.751
y=640041.796

MK DN25
maapind 58.06
kape 58.06
De32PE 55.93
andmed teostusjooniselt
22-G-1780 , Geomeister OÜ

KOK
maapind 58.06
De160PVC 55.50
andmed teostusjooniselt
22-G-1780 , Geomeister OÜ

elektrekevisliitmik
De32 GF
x=6456036.073
y=640161.309

MÄRKUSED:
Koordinaadid L-Est 97 süsteemis.
Kõrgused EH2000 süsteemis.
Plaanil kajastatud piirid Maa-ameti andmete põhjal seisuga 09.08.2023 (kihil "PIIR" esitatud piirijoonte asukohad on informatiivsed)

Objekti nimetus					Tellija/Ehitaja		
Kaseküla tn 7, Käärdi alevik, Elva vald, Tartu maakond					Koit Mägi		
 Nõuni Küla, Otepää vald Valga maakond tel. +37255590450	Joonis				Joonise nr		
	vee-ja kanalisatsioonitrassi teostusjoonis				TEO 028_08-23		
	Möödistas	Marek Merilo		09.08.2023	Möötkava	M 1:500	
	Kontrollis	Marek Merilo		17.08.2023	Stadium		
	Projekti juht				Leht	Lehti	
MTR nr EEG000501					1	1	