

SIRKEL & MALL

Laki tn 5, 10621 Tallinn
www.smageodeesia.ee
info@sma.ee

ELVA REOVEEPUHASTUSJAAMA VEE-, REOVEE-, SADEMEVEEKANALISATSIOONITRASSIDE TEOSTUSMÕÕDISTUS

KURELAANE KÜLA, ELVA VALD, TARTU MAAKOND

Töö nr: 2420-23

Tellija: Kolmik OÜ

Mõõdistaja: Sirkel & Mall Geodeesia OÜ
Laki tn 5, 10621 Tallinn
Tel: +372 6 555 480
Fax: +372 6 100 540
E-mail: info@sma.ee
Web: www.smageodeesia.ee

Geodeet: Gert Kaljuste

Projektijuht: Gert Kaljuste
Tel: (+372) 52 49 081
E-Mail: gert@smageodeesia.ee

TARTU
September 2023

Sirkel & Mall Geodeesia OÜ
Laki tn 5
10621 Tallinn
Eesti Vabariik

Pank: Swedbank
Konto: EE442200221047915416
Reg kood: 11787919
KMK: EE101344092

Telefon:
Fax:
E-mail:
Web:

+372 6 555 480
+372 6 100 540
info@sma.ee
www.smageodeesia.ee

SISUKORD

1. SELETUSKIRI

1.1 ÜLDANDMED

1.2 TÖÖ TEGIJAD

1.3 LÄHTEANDMED

1.4 KAMERAALTÖÖD

2. JOONISED

2.1 ASENDIPLAAN

2.2 SIDUMISSKEEM

2.3 TEOSTUSJONIS M 1:500 1. lehel

1. SELETUSKIRI

1.1 ÜLDANDMED

Objekti nimi: Elva reoveepuhastusjaama vee-, reovee-, sademeveekanaliseerimis-
trasside teostusmöödistus
Aadress: Kurelaane küla, Elva vald, Tartu maakond
Tellija: Kolmik OÜ
Tööde teostamise aeg: August-september 2023
Välitööde teostamise aeg: 29.08.2023, 04.09.2023, 09.09.2023
Töö sisu: Teostusmöödistus, M 1:500 teostusjoonise koostamine

Möödistused on kooskõlas Majandus- ja kommunikatsiooniministeeriumi 14.04.2016. aastal vastu võetud määrusega nr 34 "Topo-geodeetilisele uuringule ja teostusmöödistamisele esitatavad nõuded".

1.2 TÖÖ TEGIJAD

Osühing SIRKEL&MALL GEODEESIA
Laki tn 5, Tallinn 10621
Telefon: (+372) 6 555 480
Fax: (+372) 6100540
E-mail: info@smageodeesia.ee
Koduleht: www.smageodeesia.ee
Äriregistri number: 11787919
Geodeet: Gert Kaljuste (Geodeet: tase 6, kutsetunnistuse nr. 165616)

1.3 LÄHTEANDMED

Koordinaatsüsteem: L-EST'97
Kõrgussüsteem: EH2000
Kasutatud lähtepunktid: Trimble VRS Now baasjaam
Möödistuse lähtepunktide 2000, 3000, 4000 koordinaadid määrati GPS tehnoloogiaga, kasutades GPS Trimble R8 liikuvjaama. Lähtepunktide L-EST'97 süsteemi koordinaadid rahuldavad möödistamise täpsusvajadusi.
Situatsiooni möödistamisel kasutati elektrontahhümeetrit Trimble S5 3'' DR PLUS(S/N 37010735), möödistusviis tahhümeetriline.

1.4 KAMERAALTÖÖD

Teostusjoonise on koostanud geodeet Gert Kaljuste, kasutades tarkvarapaketti AutoCAD 2019.
Teostusjoonise koostamisel kasutatud materjalid:

- a) Katastriüksuste piirid Maa-ametist seisuga 26.09.2022
- b) Joonised:
Kobras AS töö nr. 2021-099
Keskkond & Partnerid OÜ töö nr. 070/2022


09. september 2023 a.

Koostas: /Gert Kaljuste/



Möödistatud ala

SIRKEL&MALL GEODEESIA Reg. nr: 11787919 Laki tn. 5, 10621 Tallinn web: www.smageodeesia.ee e-mail: info@smageodeesia.ee tel: +372 6 555 480			OBJEKT NIMETUS					
			TELLIJA			OBJEKT AADRESS		
			Kolmik OÜ			Kurelaane küla, Elva vald, Tartu maakond		
Joonestab	Gert Kaljuste		JOONISE NIMETUS					
			ASENDIPLAAN					
			TÖÖ NR.	MOÕTKAVA	KUUPÄEV	LEHTI	LEHT	
Formaat: A4P			2420-23	1:16000	04.09.2023	1	1	

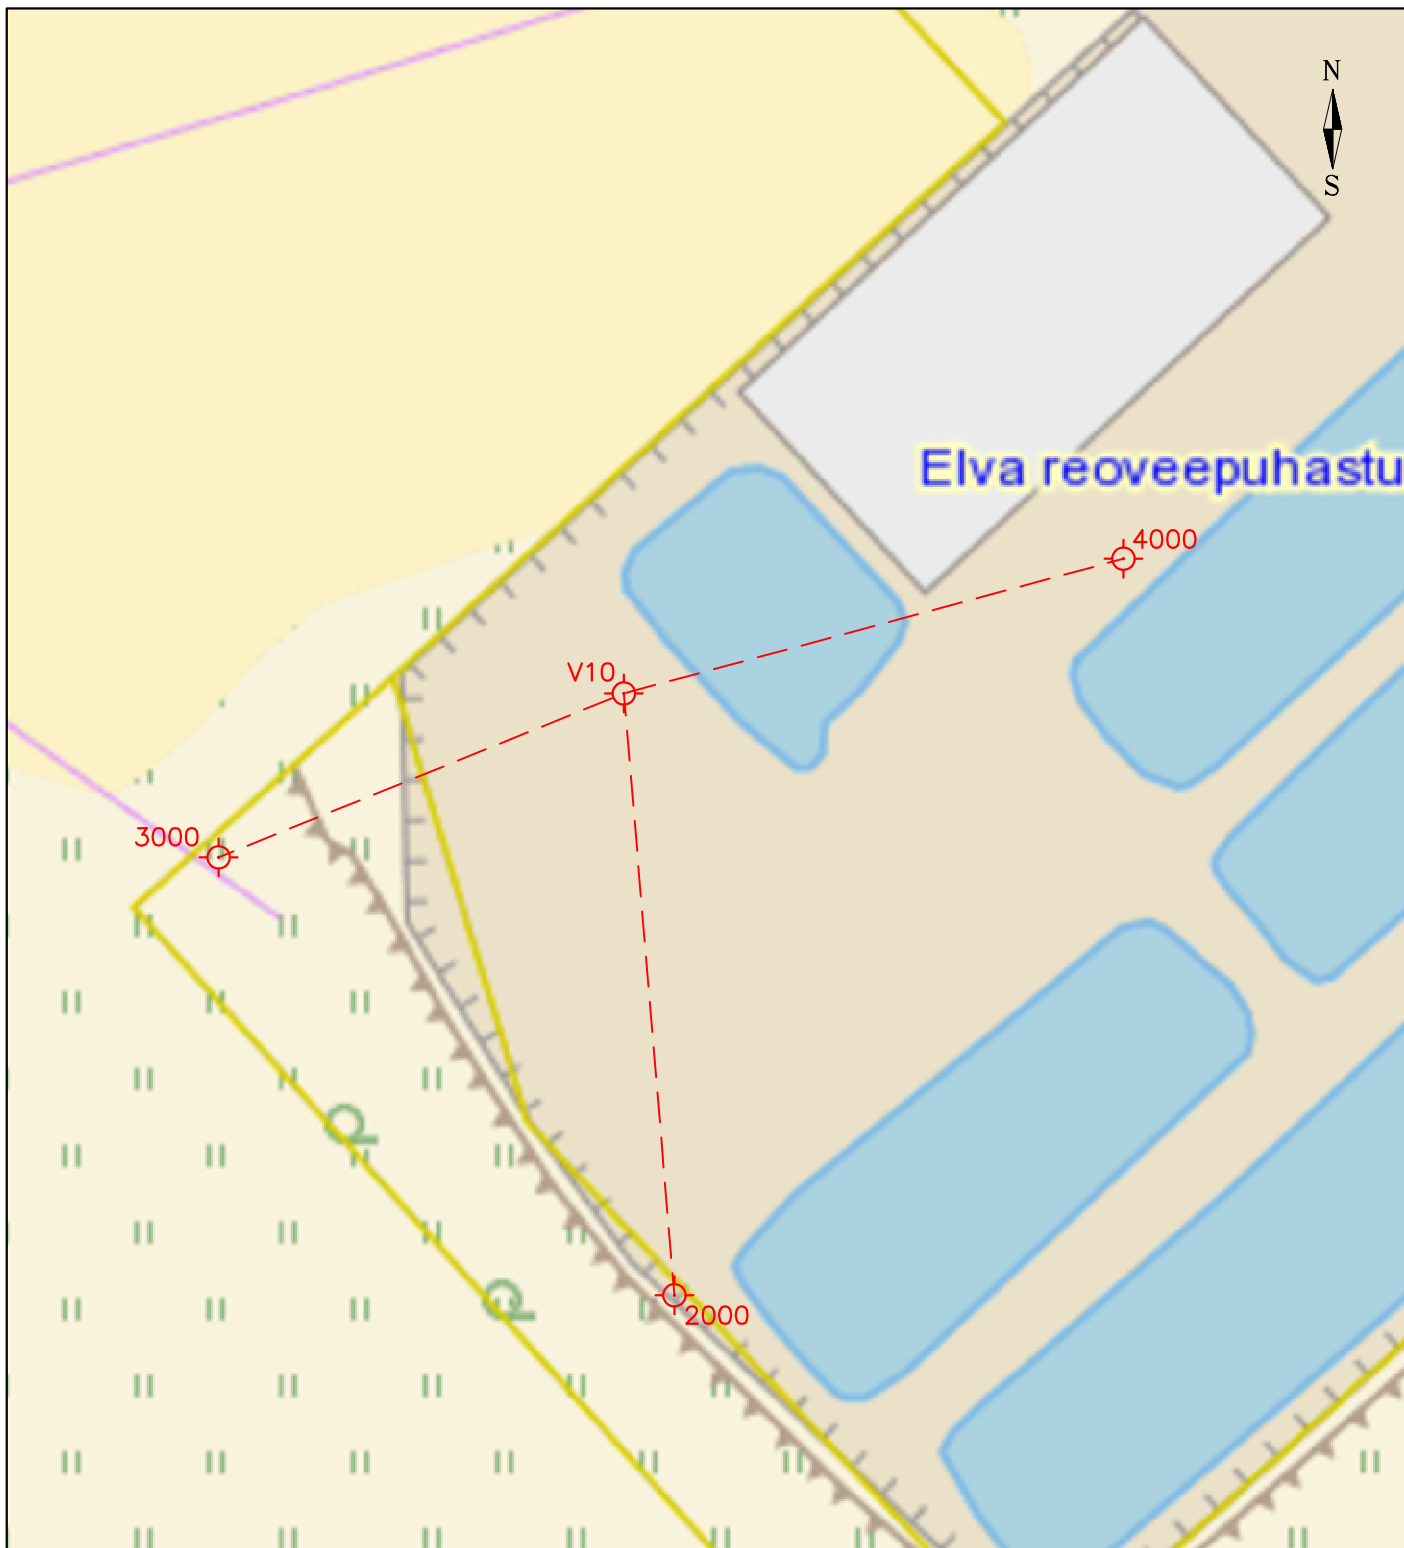


Märkused:

V10 punkti nimi

⊕ mõõdistusvõrgu punkt

 Reg. nr: 11787919 Laki tn. 5, 10621 Tallinn web: www.smageodeesia.ee e-mail: info@smageodeesia.ee tel: +372 6 555 480			OBJEKTI NIMETUS						ELVA REOVEEPUHASTUSJAAMA TEHNOHOONE									
			TELLIJA			Kolmik OÜ			OBJEKTI AADRESS			Kurelaane küla, Elva vald, Tartu maakond						
Joonestas			Gert Kaljuste						JOONISE NIMETUS									
									SIDUMISSKEEM									
									TÖÖ NR.		MOÕTKAVA		KUUPÄEV		LEHTI		LEHT	
Formaat: A4P									2420-23		1:1000		04.09.2023		1		1	

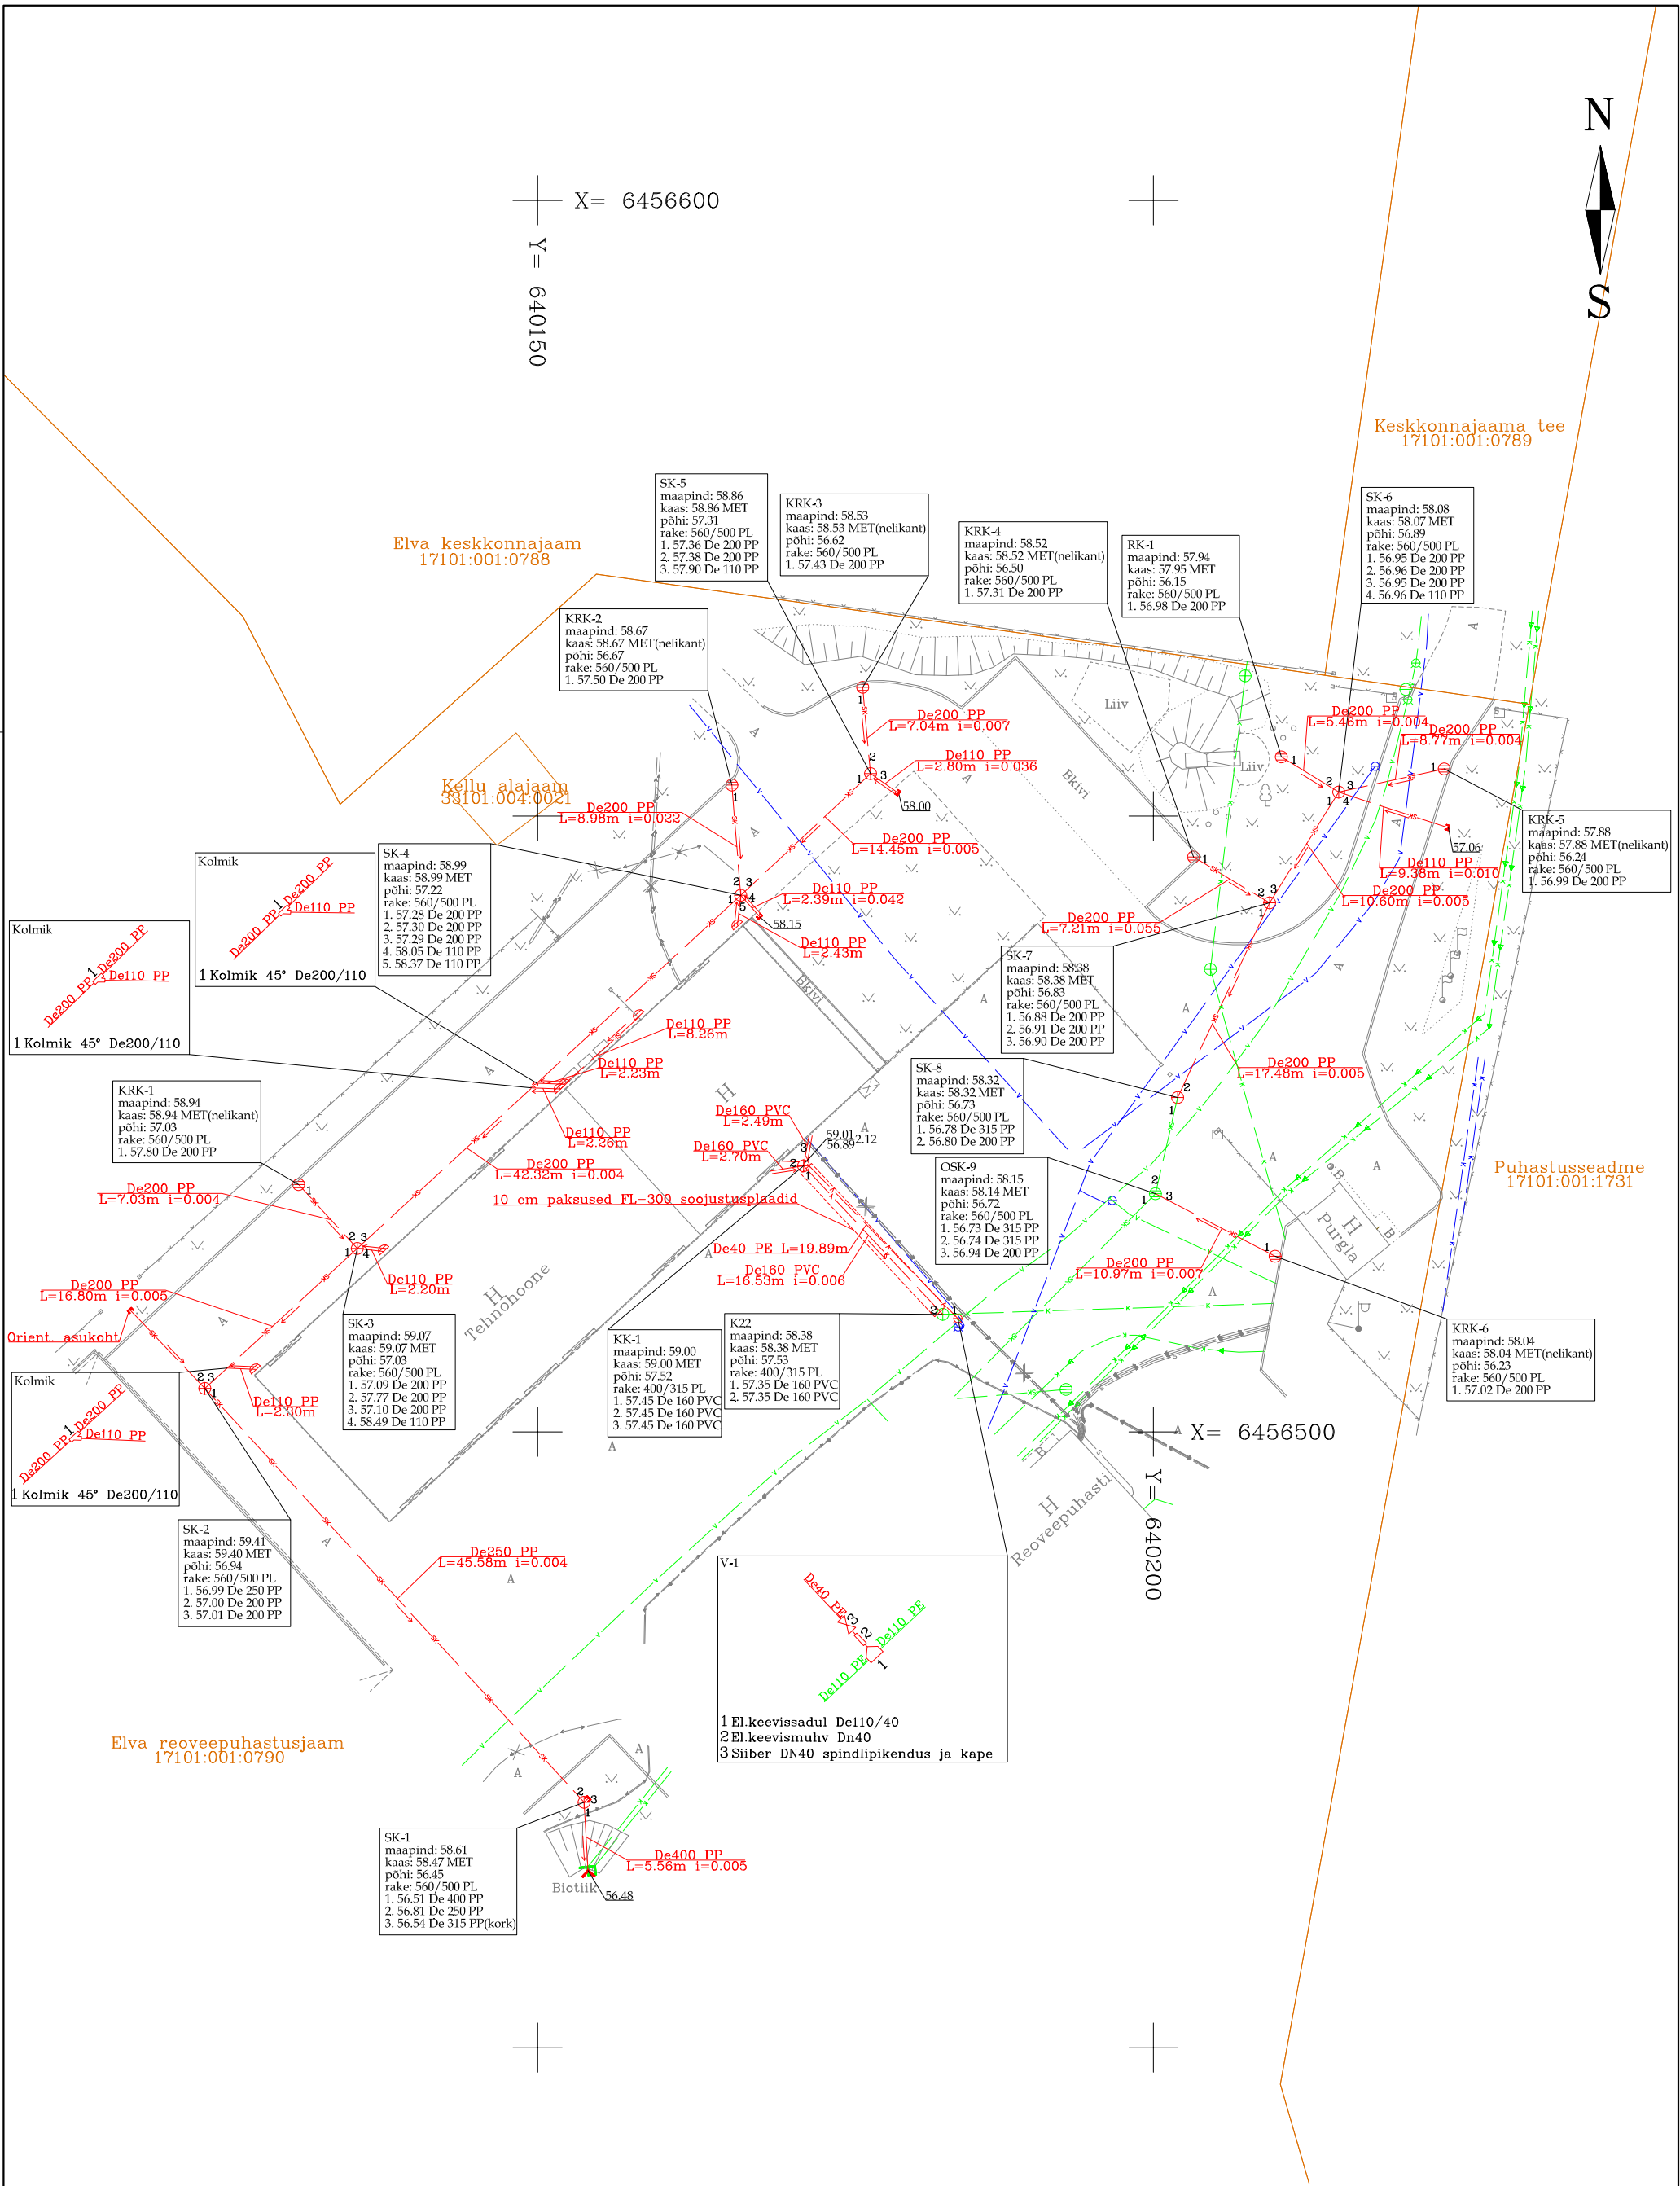

1. Koordinaadid riiklikus L-Est'97, kõrgused EH2000 süsteemis.
2. Katastriüksuste piirid saadud Maa-ametist seisuga 26.09.2022
3. Mõõdistatud: 29.08.2023, 04.09.2023, 09.09.2023

SIRKEL & MALL GEODEESIA Reg. nr: 11787919 Lakd tn. 5, 10621 Tallinn web: www.smageodeesia.ee e-mail: info@smageodeesia.ee tel: +372 6 555 480	OBJEKTI NIMETUS ELVA ROOVEPUHASTUSJAAMA TEHNOHOONE				
Projekti juht Gert Kaljuste			TELLIJA Kolmik OÜ		OBJEKTI ADDRESS Kurelaane küla, Elva vald, Tartu maakond
Mõõdistas Gert Kaljuste			JOONISE NIMETUS VEE-, ROOVEE-, SADEMEVEEKANALISATSIOONITRASSIDE TEOSTUSJONIS		
Joonestas Gert Kaljuste			TÖÖ NR. 2420-23	MÕÕTKAVA 1:500	KUUPÄEV 12.09.2023
Formaat: A3P				LEHT 1	LEHT 1