



Töö nr. 23137T

TARTU MAAKOND
ELVA VALD
ELVA LINN

Kulbilohu tänava truup

Geodeetiliste uurimustööde aruanne
koostatud oktoober 2023.a.

Vastutab: / Kunnar Kasepuu /


SISUKORD

Dokumendi nimetus		lk
1.	Tiitelleht	
2.	Sisukord	
3.	Asukohaskeem	3
4.	Seletuskiri	4
5.	Joonis M 1:500	5

ASUKOHASKEEM

Tartu maakond, Elva vald, Elva linn

M1:10 000

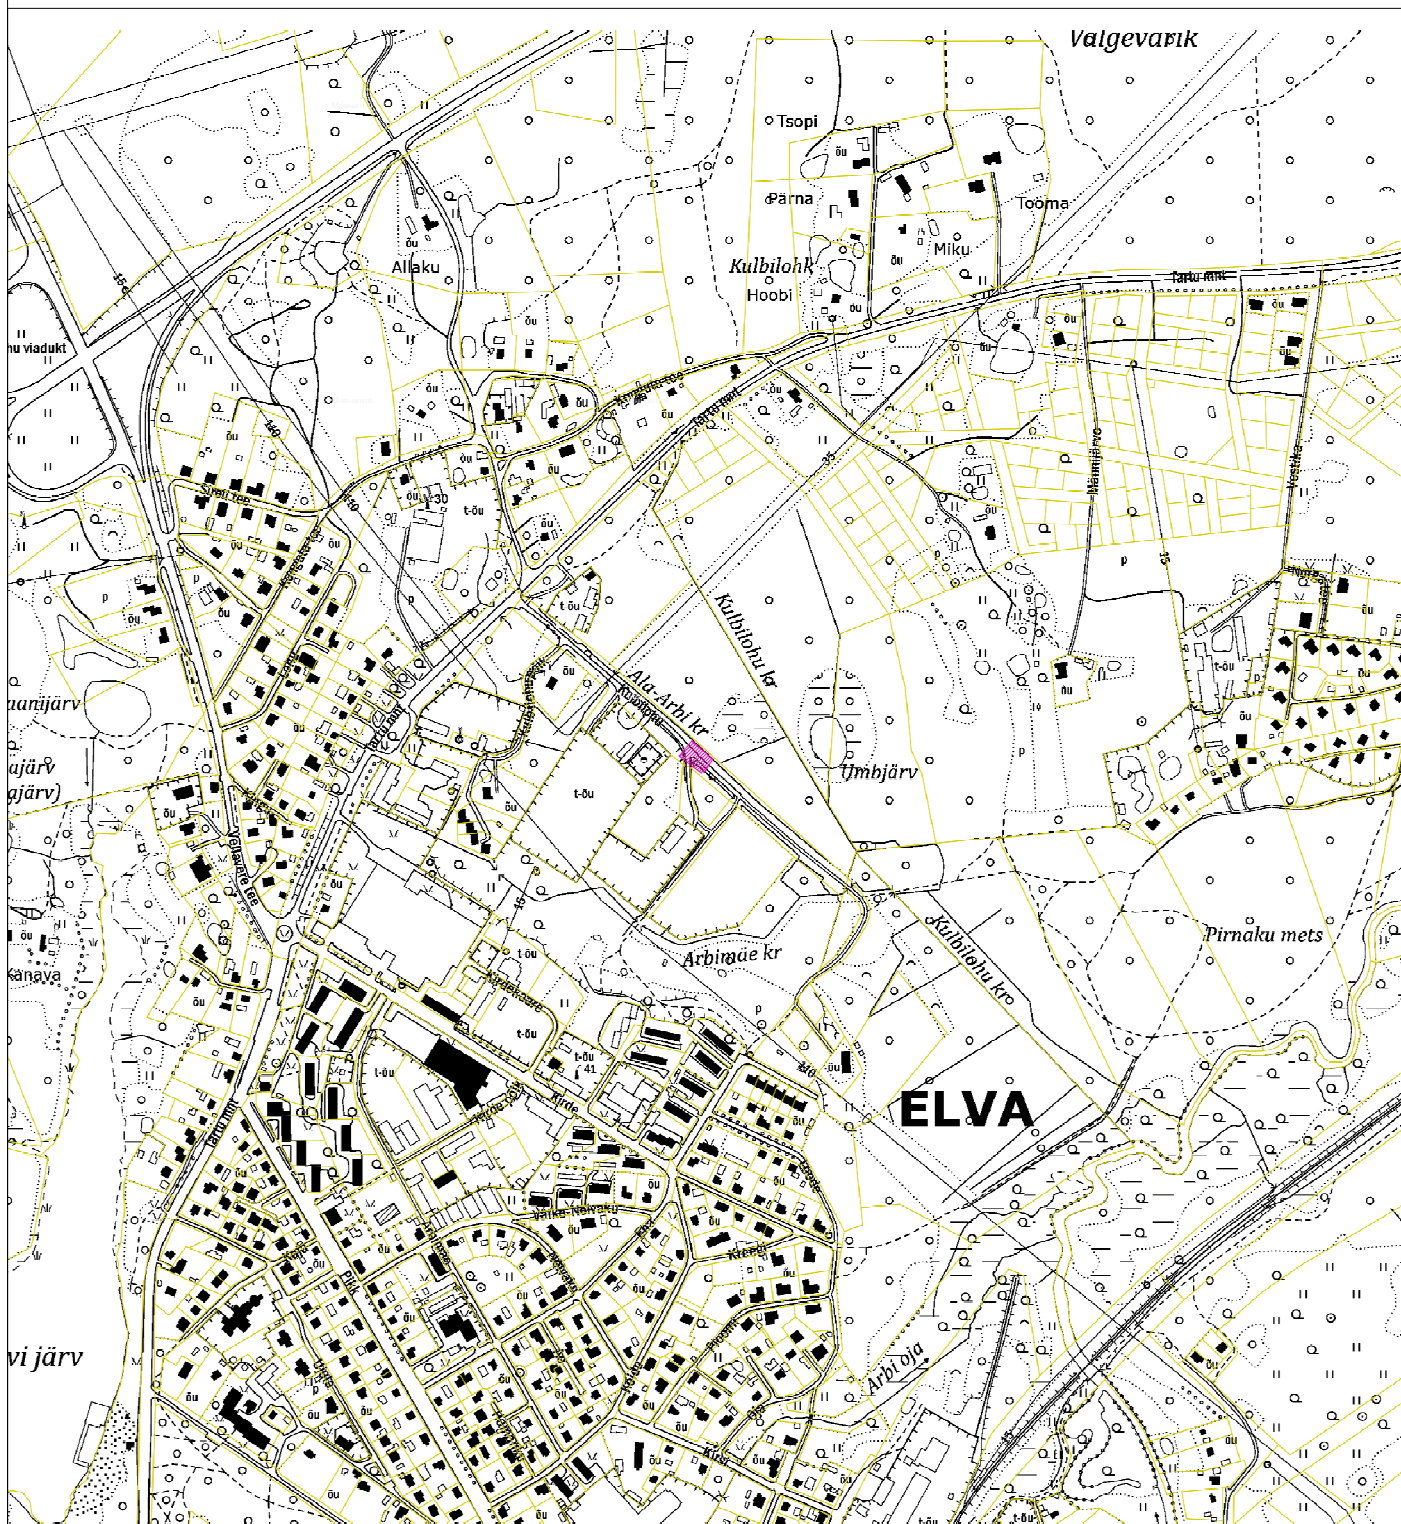

LEPPEMÄRGID


- mõõdistatav ala
- katastriüksuse piir

Koostas:
03.10.2023.a.

K.Kaldoja

GEODEETILISTE TÖÖDE SELETUSKIRI

Töö tellija:	JBS Infra OÜ
Töö nimetus:	Kulbilohu tänava truup
Töö nr:	23137T
Objekti asukoht:	Tartu maakond, Elva vald, Elva linn
Töö sisu:	teostusjoonise koostamine
Mõõdistamise viis:	instrumentaalne
Täpsusklass:	M 1:500
Mõõdistusaeg:	september 2023
Kameraaltööd:	oktoober 2023
Töö teostaja:	<u>Kurmet Kivioja, Kaia Kaldoja</u> OÜ Aabenest, reg.kood 11205308 Geodeetilised- ja kartograafilised tööd 579MA MTR registreering EEG000084
Kasutatud instrumendid:	Elektrontahhümeeter Trimble S6 DR Plus, GPS seade Trimble R10. Digitaalplaan on koostatud programmis AutoCad Civil3D 2013.
Lähtematerjal:	Horisontaal- ja vertikaalmõõdistamise lähtepunktid rajatud GPS seadmega, L-EST koordinaatsüsteemis Trimble® VRS Now GNSS püsijaamade võrk. Eesti geoidi mudel EST-GEOID 2017. Tallinna Tehnikaülikool 2017. Ellmann A, Märdla S ja Oja T
Tehnovõrgud:	kantud plaanile mõõdistusandmete alusel
Kasutatud tööd:	-
Märkus:	Koordinaadid L-EST'97 süsteemis, kõrgused EH2000 Töö on kontrollitud ja vastab MKM määrusele "Topo- geodeetilisele uuringule ja teostusmõõdistamisele esitatavad nõuded"
Üleantavad materjalid:	geodeetiliste tööde aruande toimik pdf formaadis, digitaalinfo AutoCAD 2007 (*.dwg) formaadis.

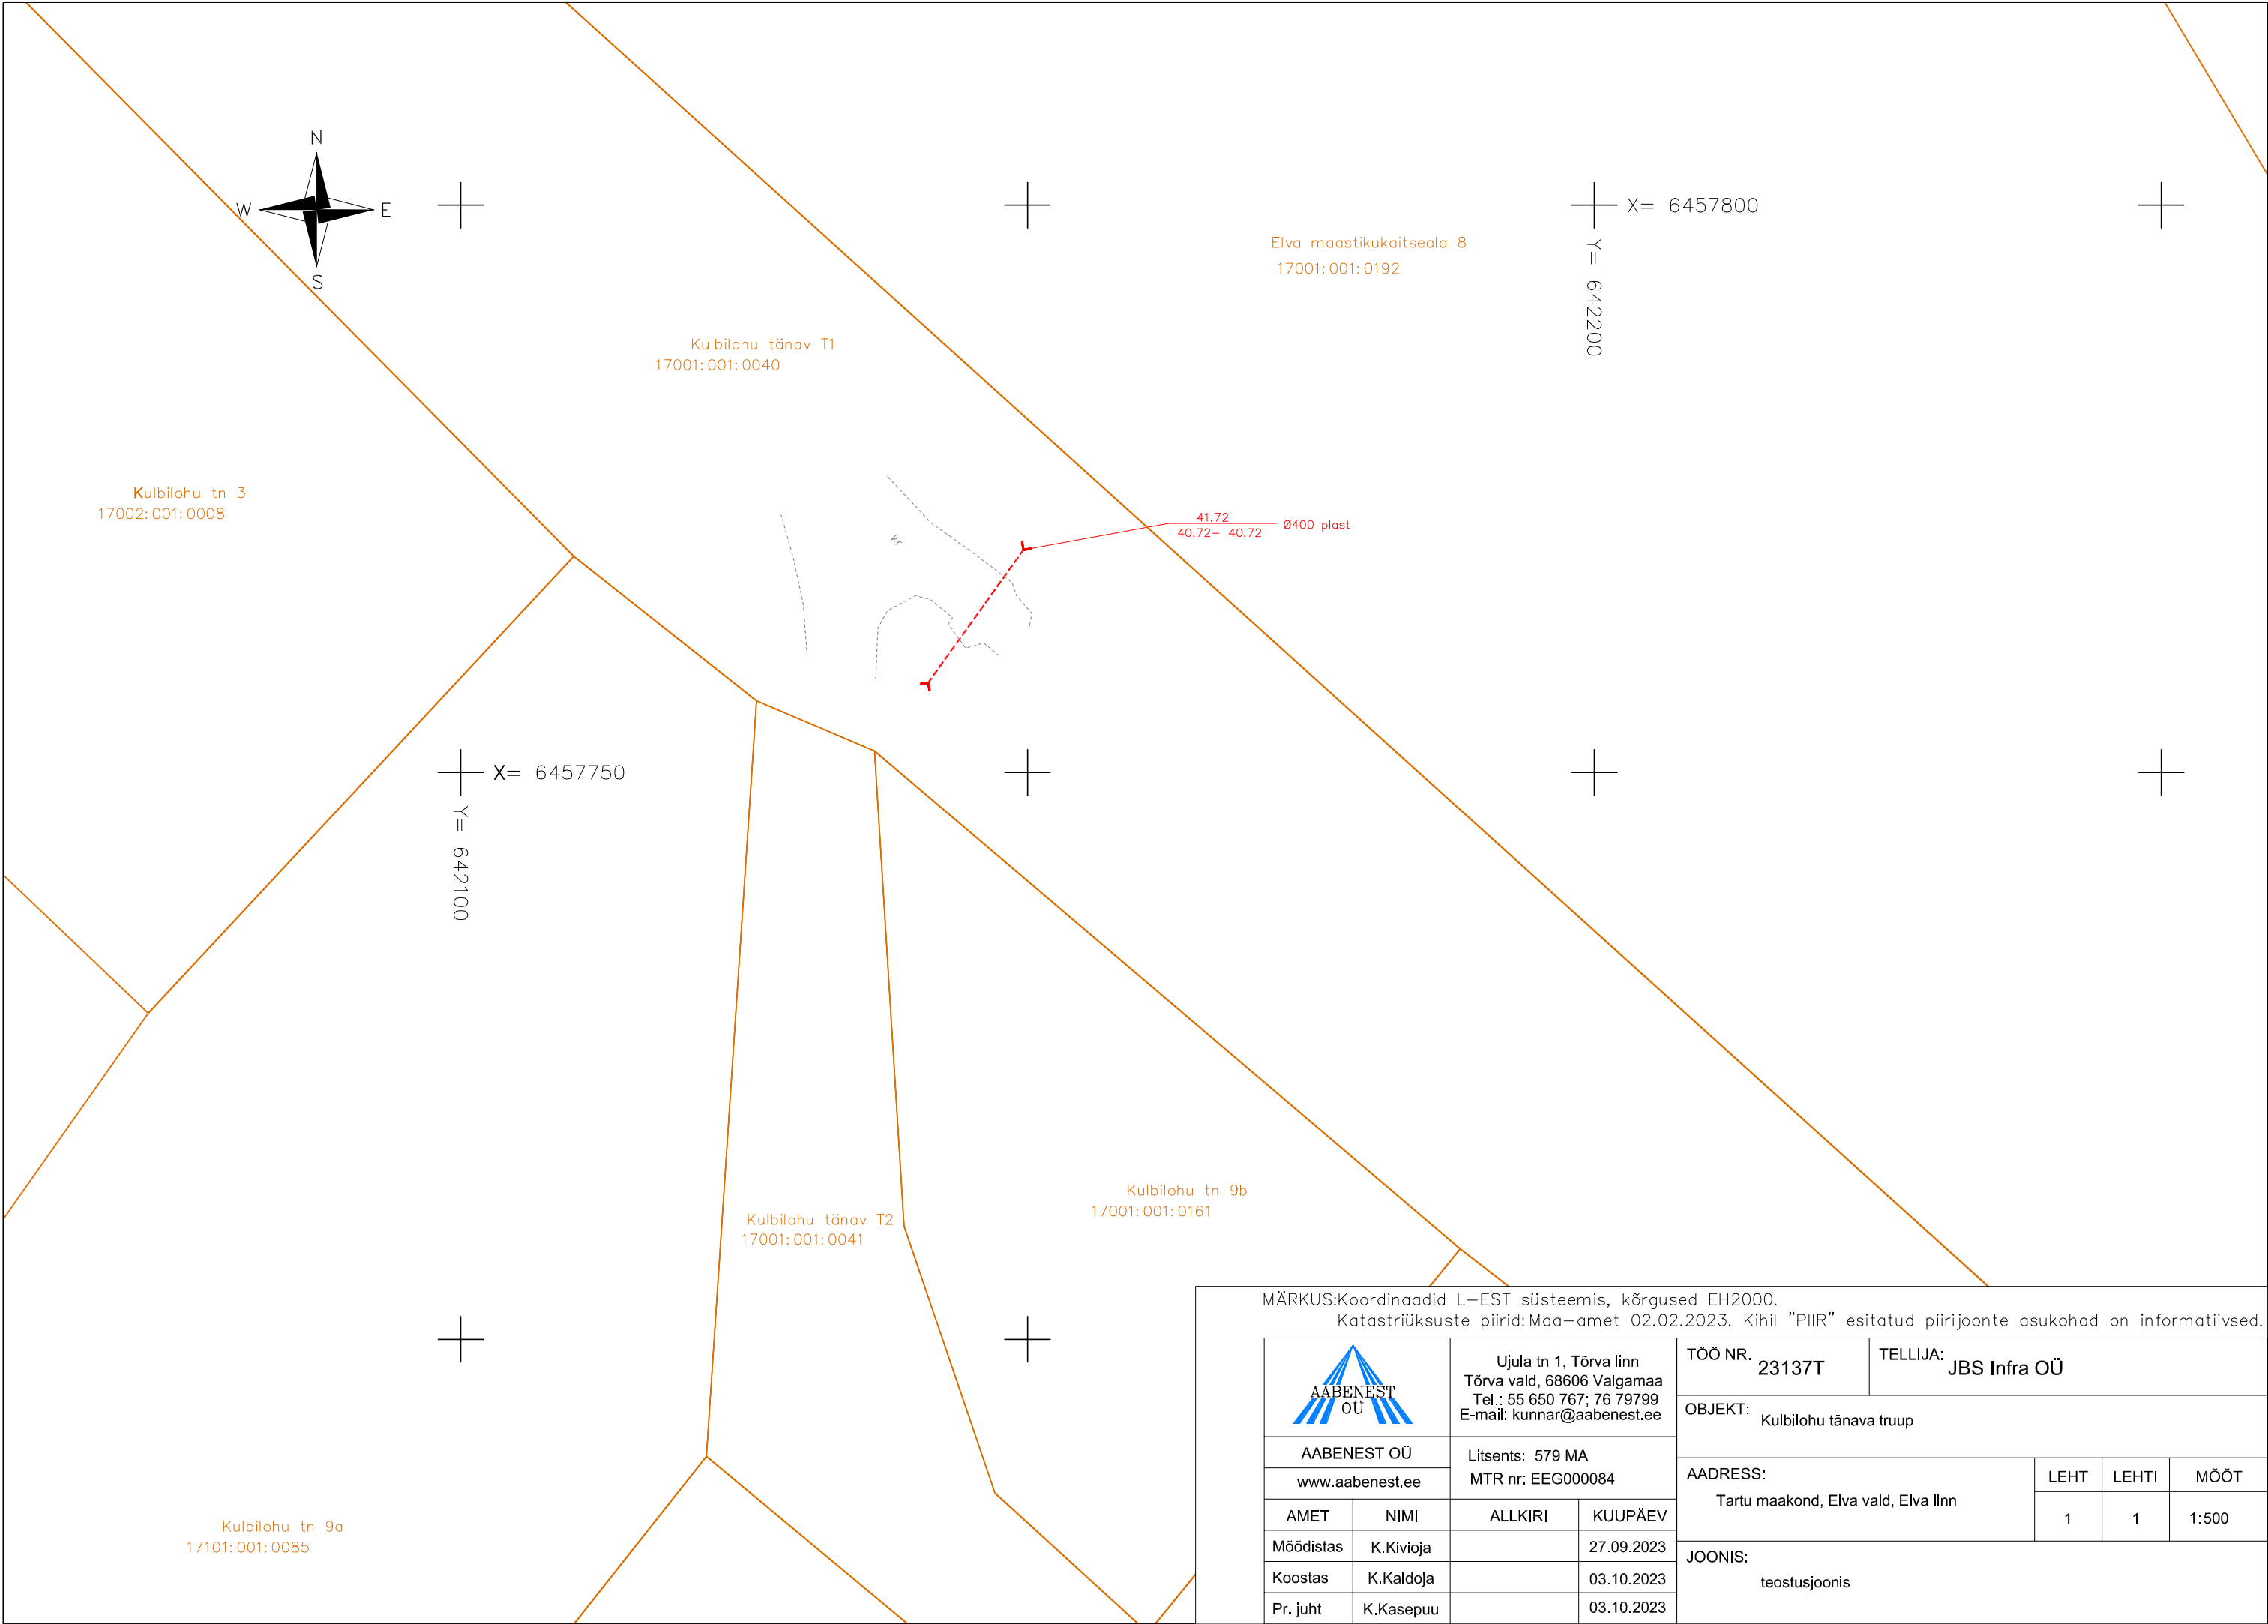

MÄRKUS:Koordinaadid L–EST süsteemis, kõrgused EH2000.
Katastriüksuste piirid:Maa–amet 02.02.2023. Kihil "PIIR" esitatud piirijoonte asukohad on informatiivsed.

		Ujula tn 1, Tõrva linn Tõrva vald, 68606 Valgamaa Tel.: 55 650 767; 76 79799 E-mail: kunnar@aabenest.ee		TÖÖ NR. 23137T		TELLIJA: JBS Infra OÜ		
AABENEST OÜ		Litsents: 579 MA MTR nr: EEG000084		OBJEKT: Kulbilohu tänava trupp				
www.aabenest.ee				AADRESS: Tartu maakond, Elva vald, Elva linn			LEHT 1	LEHTI 1
AMET	NIMI	ALLKIRI	KUUPÄEV	JOONIS: teostusjoonis				
Mõõdistas	K.Kivioja		27.09.2023					
Koostas	K.Kaldoja		03.10.2023					
Pr. juht	K.Kasepuu		03.10.2023					