



MTR: EEG000304

Litsents: Geodeetilised ja kartograafilised tööd nr 784 MA

Töö nr: 23-G-2107

Tartumaa Elva vald Lilleküla

**Vahtramäe kinnistu kanalisatsioonisüsteemi
teostusmöödistus**

M 1:500

TEOSTUSJONIS

Vastutav spetsialist:

Ahto Lahe

Geodeet:

Ahto Lahe


Oktoober 2023, Tartu

SISUKORD

- | | |
|--------------------------|---|
| 1. Seletuskiri | 2 |
| 2. Teostusjoonis M 1:500 | 3 |

GEODEETILISE MÕÕDISTAMISE SELETUSKIRI

Mõõdistatava objekti asukoht: Tartumaa Elva vald Lilleküla

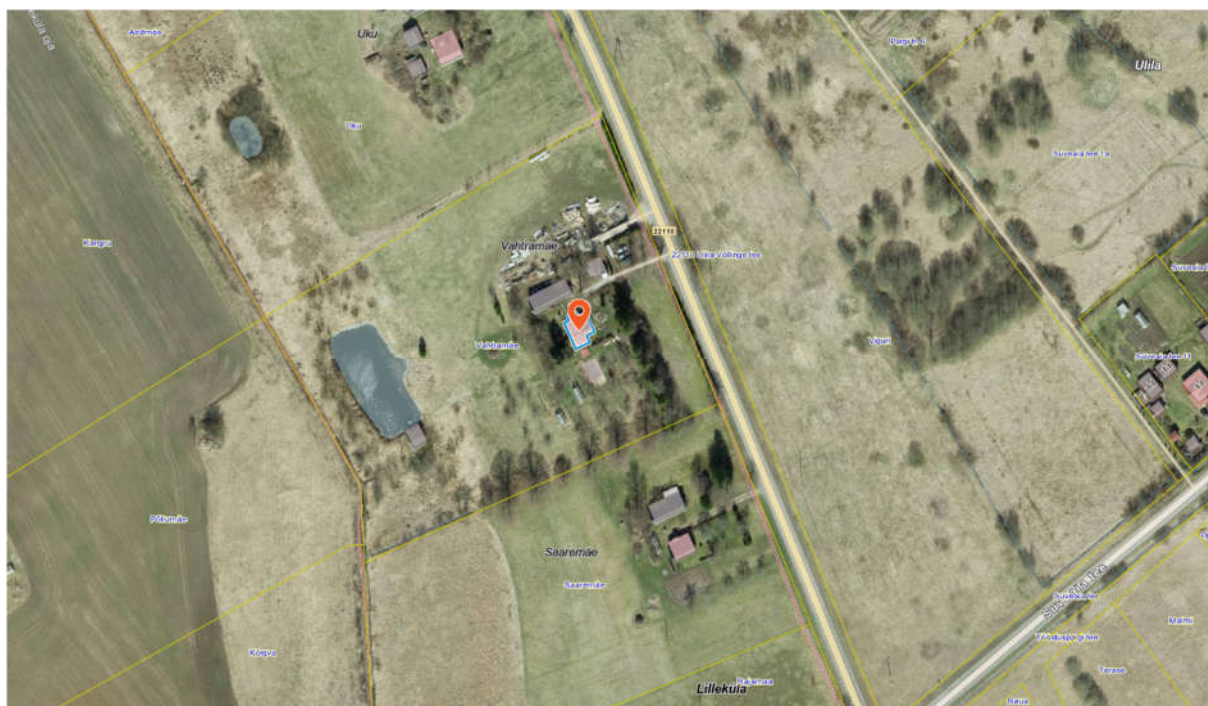

Töö sisu: Vahtramäe kinnistu kanalisatsioonisüsteemi teostusmõõdistus.

Töö tellija: Erasik

Mõõdistamise aeg: oktoober 2023; Koostamise aeg: oktoober 2023.

Geodeet: A. Lahe; Vastutav isik: A. Lahe


Kasutatud instrumendid: Elektrontahhümeeter Trimble SPS700; GNSS-seade Trimble R8. Mõõdistusviis-tahhümeetriline.

Koordinaatide süsteem: L-Est 97; Kõrguste süsteem: EH2000. Mõõdistamisvõrgu lähtepunktid on määratud VRS Now baasjaamade süsteemi kasutades GNSS seadmega.

Joonise mõõtkava: 1:500.

Paigaldati 3 m³ septik ning rajati De110PVC kanalisatsioonitorustik ja imbväljak.

Koostas: A. Lahe

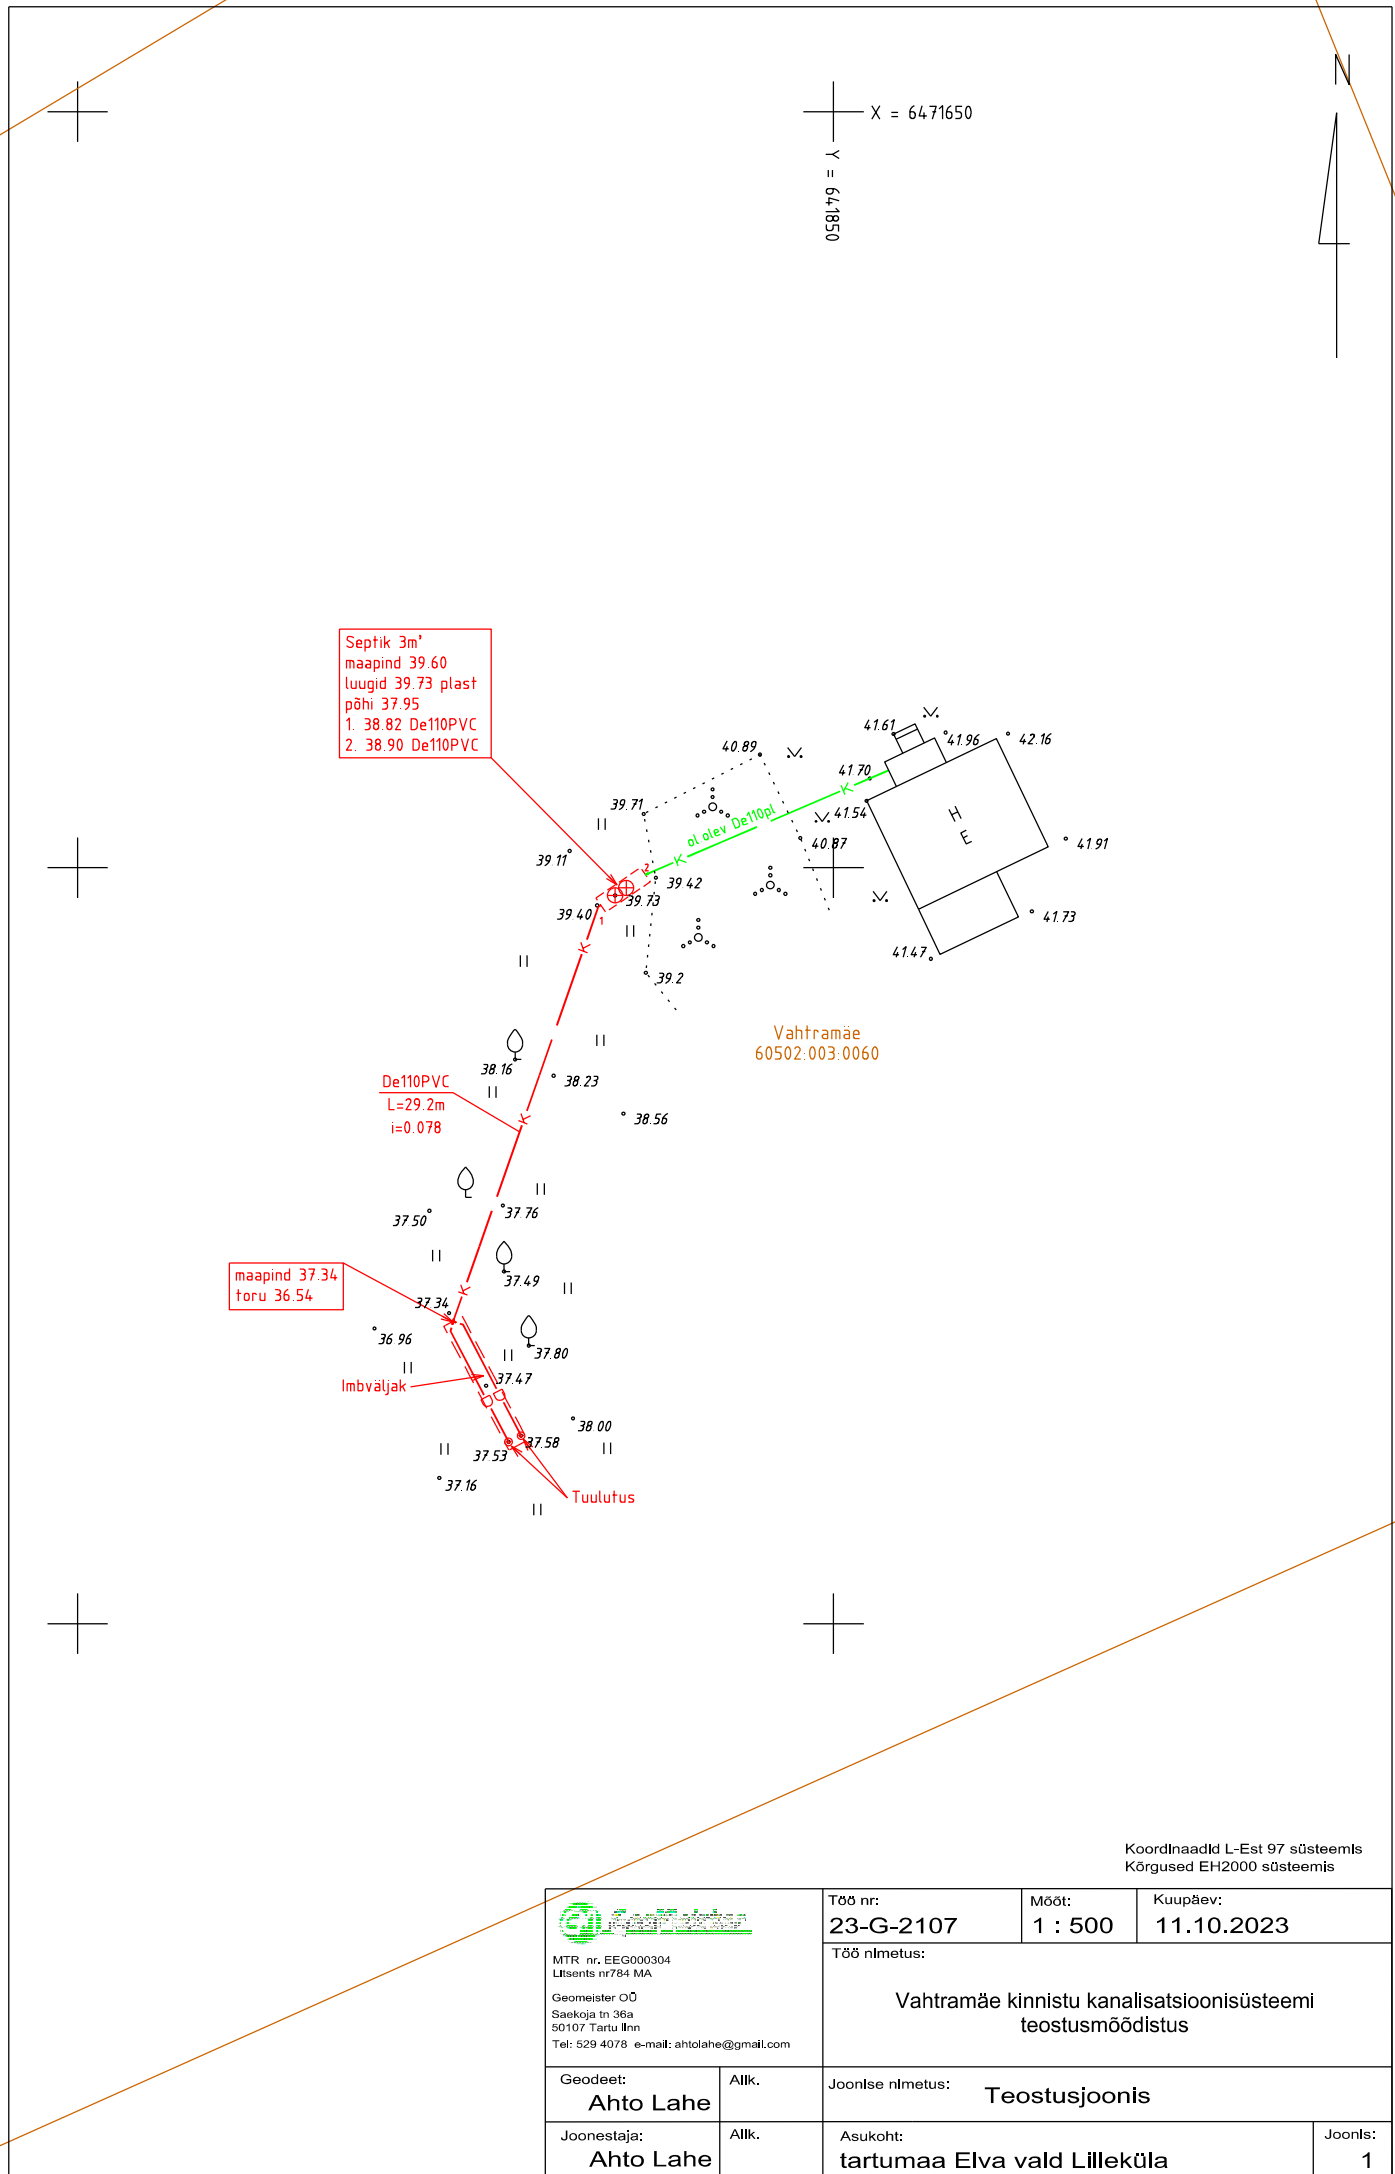

Koordinaadid L-Est 97 süsteemis
Kõrgused EH2000 süsteemis

 MTR nr. EEG000304 Litsents nr784 MA Geomeister OÜ Saekoja tn 36a 50107 Tartu linn Tel: 529 4078 e-mail: ahtolahe@gmail.com		Töö nr: 23-G-2107	Mööd: 1 : 500	Kuupäev: 11.10.2023
		Töö nimeetus: Vahtramäe kinnistu kanalisatsioonisüsteemi teostusmöödistus		
Geodeet: Ahto Lahe	Alk.	Joonlase nimeetus: Teostusjoonis		
Joonestaja: Ahto Lahe	Alk.	Asukoht: tartumaa Elva vald Lilleküla	Joonls: 1	