

MAAINSENER OÜ reg. kood 11673280
Majandustegevuse register EEG000185



Tellija **RIS Ehitus AS**

Töö nr **GEO 6559**

Tartu maakond, Elva vald, Noorma küla

UNNENHOFI KINNISTUL VEDELSÕNNIKUHOIDLA EHTUSJÄRGNE TEOSTUSMÕÕDISTUS

GEODEETILISTE TÖÖDE ARUANNE

projektijuht **Janis Saks**

geodeet **Sten Varatu**

TARTU
Oktoober 2023

SISUKORD

1. Geodeetiliste tööde seletuskiri
2. Asukoha skeem M 1:5000
3. Sidumise skeem
4. Teostusjoonis M 1:500 1 lehel

GEODEETILISTE TÖÖDE SELETUSKIRI

1. ÜLDANDMED

Töö nr.: GEO6559

Objekti asukoht: Tartu maakond, Elva vald, Noorma küla

Objekt: Unnenhofi kinnistul vedelsõnnikuhoidla ehitusjärgne teostusmõõdistus

Tellijä: RIS Ehitus AS

Töö täitja: Maainsener OÜ (Majandustegevuse register EEG000185)

Töö sisu: M 1:500 teostusjoonise koostamine

2. VÄLITÖÖD

Kõrgussüsteem: EH2000

Koordinaatsüsteem: L'EST 97

Kasutatud lähtepunktid: Trimble VRS Now GNSS püsijaam

Töö teostas geodeet S.Varatu 2023. a oktoobris.

Mõõdistuse aluspunktide koordinaadid määrati GPS tehnoloogiaga, kasutades kahesagedusliku GPS-seadet Trimble R8.

Teostusmõõdistamisel kasutati elektrontahhümeetrit Trimble S6 300+ Robotic, mõõdistusviis tahhümeetiline. GPS mõõdistatud punktide täpsus geodeetilise põhivõrgu suhtes mahtus vahemikku 0.03m-0.05m.

3. KAMERAALTÖÖD

Teostusjoonise on koostanud joonestaja M.Kaljuvee, kasutades CAD paketti MicroStation PowerDraft.

Katastriüksuse piirid Maa-ameti seisuga 10.2023. a.


Käesolevas aruandes on *.dgn faili väljatrükk paberil:

M 1: 500 teostusjoonis 1 lehel

Aruanne on koostatud 1 eksemplaris.

Originaalmaterjalid säilitatakse Maainsener OÜ geodeesiabüroo arhiivis

Koostas:...../S.Varatu/

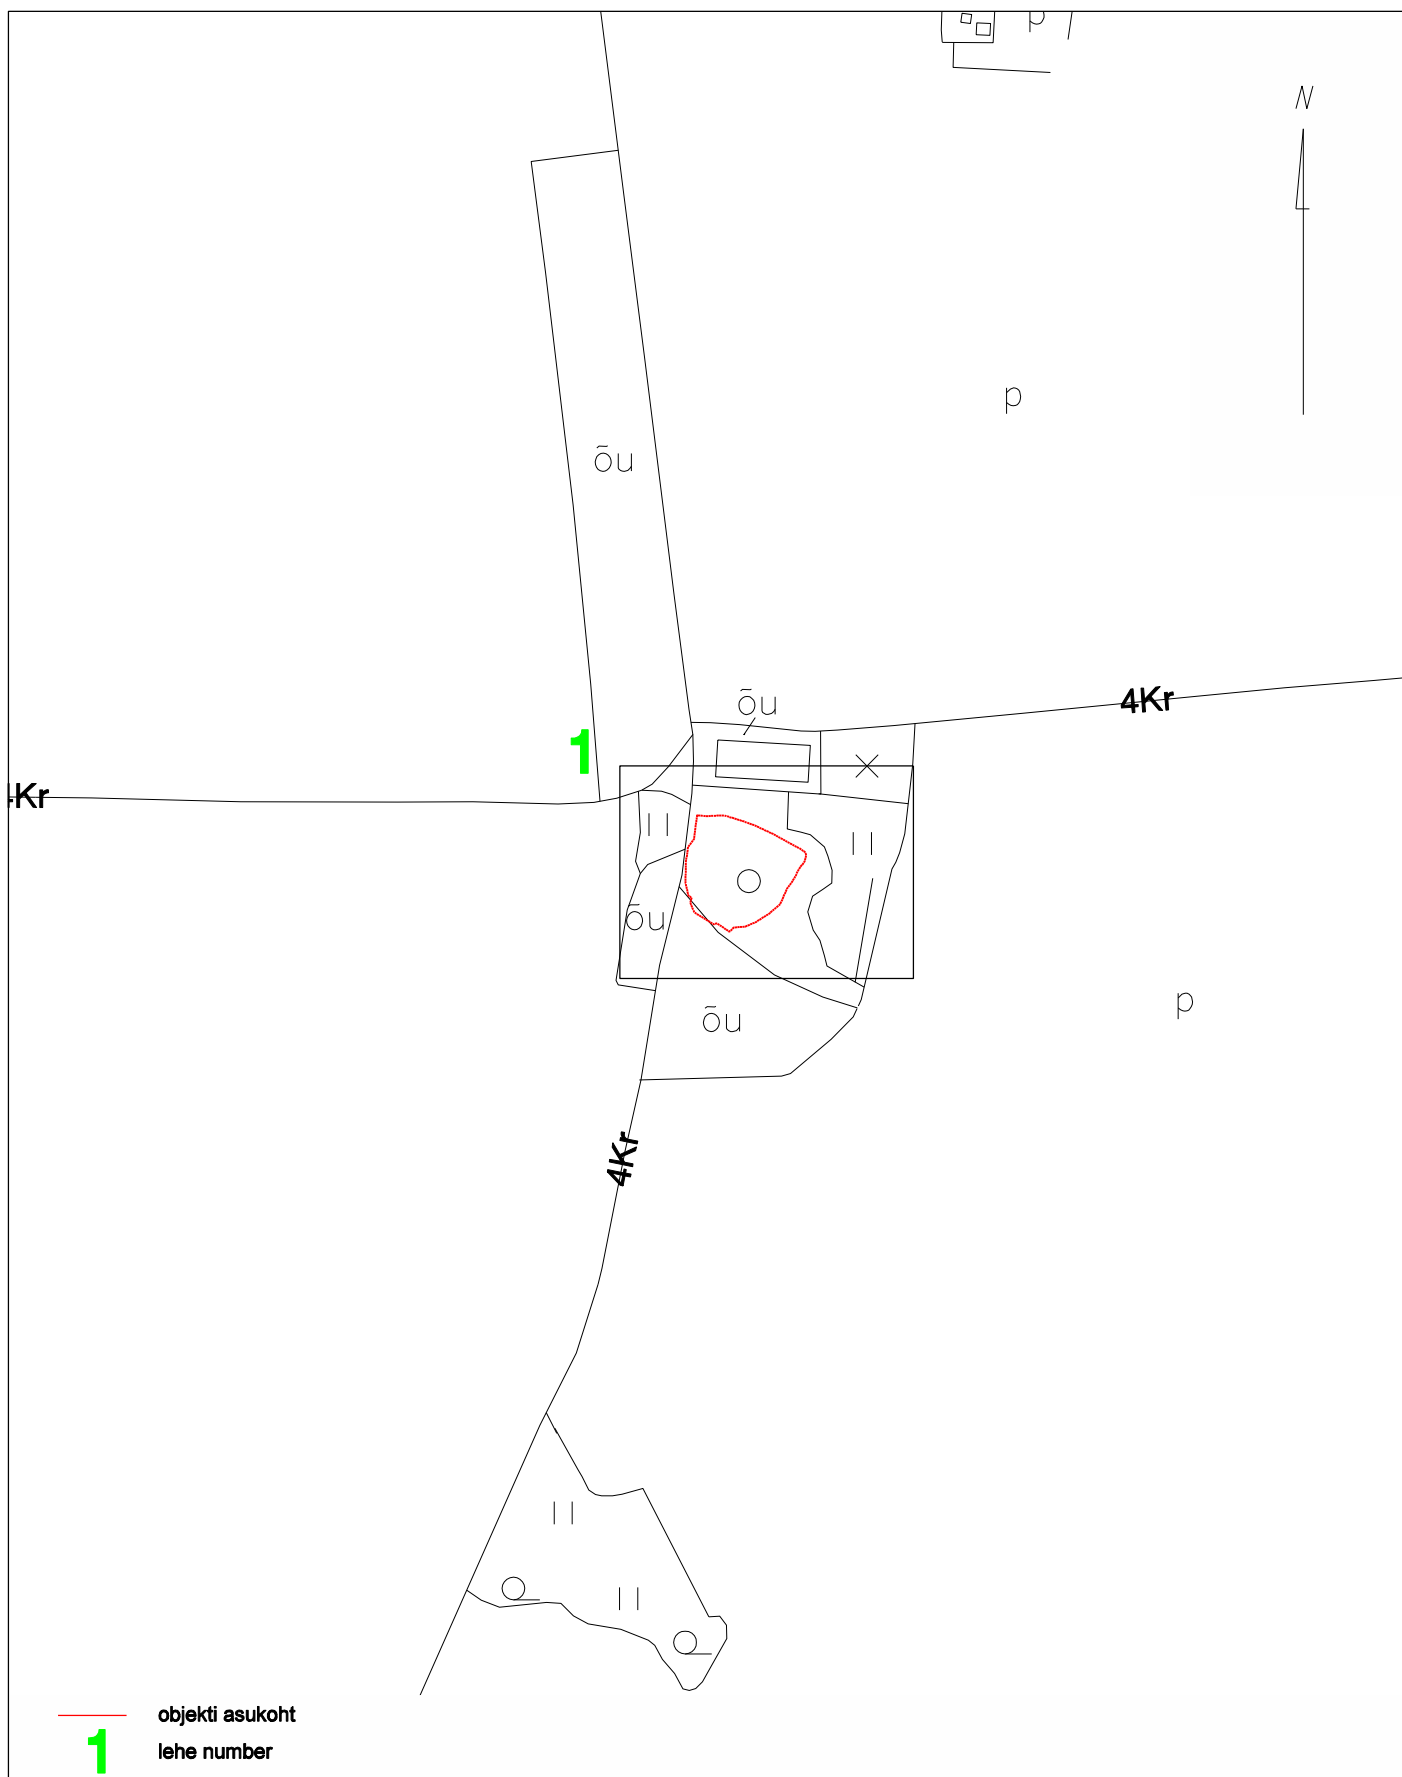


— objekti asukoht
1 lehe number

Tartu maakond, Kambja vald, Õssu küla, Viljandi mnt 75/1 tel 5171161; info@maainsener.ee , www.maainsener.ee

Majandustegevuse register Nr EEG000185

MAAINSENER OÜ 11673280			Objekt: Tartu maakond, Elva vald, Noorma küla Unnenhofi kinnistul vedelsõnnikuhoidla ehitusjärgne teostusmöödistus		
joonestaja: Margit Kaljuvee			Nimetus: ASUKOHA SKEEM		
			Välitööd teostatud: oktoober 2023. a	Lehti: 1	Leht: 1
Tellij:	RIS Ehitus AS		M 1: 5000	Töö nr.	GEO 6559

Sidumise skeem

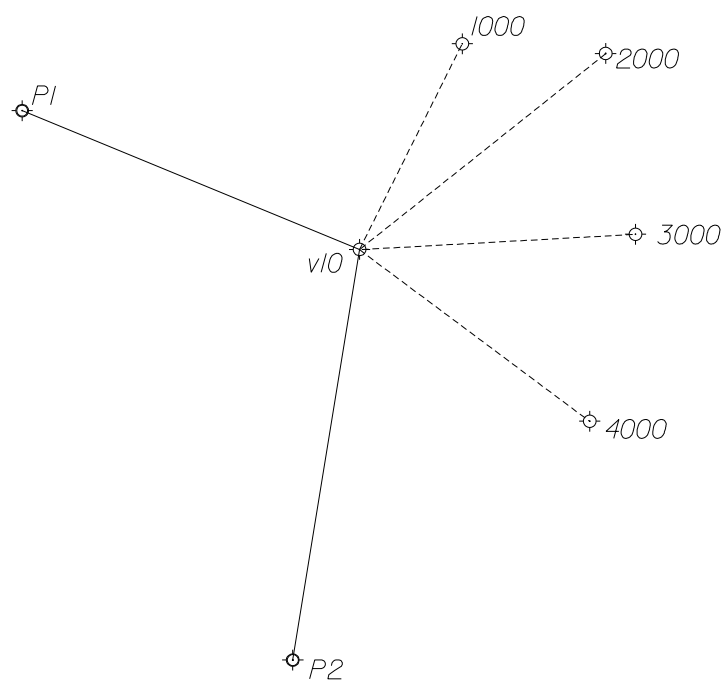

- ⊗ - seinareeper
- ⊙ - GPS baaspunkt
- ⊙ - mõõdistusvõrgu punkt
- △ - Tartu linna põhivõrgu punkt
- 355 - punkti nr.

koostas: Sten Varatu
geodeet
oktoober 2023

