

Geopartner OÜ
Reg. kood 10816719
Ehitusgeodeetilised tööd MTR nr
EEG000226
Geodeetilised ja kartograafilised
tööd Maa-ameti litsents nr 721 MA



Tartumaa
Tartu linn
Tähe 106a

Tellijal **Marnilo Grupp OÜ**

Töö nr **GEO 23-3950**

Elva linn, Elva vald, Tartu maakond

Betooni tn 1 vee- ja kanalisatsioonitorustike teostusmõõdistus

GEODEETILISTE TÖÖDE ARUANNE

2023

SISUKORD

1. Geodeetiliste tööde seletuskiri
2. Teostusjoonis M 1:500 1 lehel

GEODEETILISTE TÖÖDE SELETUSKIRI

1. ÜLDANDMED

Töö nr.: GEO 23-3950

Objekti asukoht: Elva linn, Elva vald, Tartu maakond

Objekt: Betooni tn 1 vee- ja kanalisatsioonitorustike teostusmöödistus

Tellijaja: Marnilo Grupp OÜ

Töö täitja: Geopartner OÜ (Litsents: 721 MA; MTR EEG000226)

Töö sisu: M 1:500 teostusmöödistuse koostamine

2. VÄLITÖÖD

Kõrgussüsteem: EH2000

Koordinaatsüsteem: L'EST 97

Töö teostasid geodeedid: Jaan Elisson 2023 a. okt.

Situatsiooni möödistamisel kasutati RTK GPS-seadet Trimble R8 ja elektrontahhümeetrit STS700.

Möödistuse aluspunktide ellipsoid kõrgused on EH2000 kõrgussüsteemi arvutatud geoidi mudeliga „EST_GEOID2017“.

GPS möödistatud punktide täpsus geodeetilise põhivõrgu suhte mahtus vahemikku 0.03m-0.05m.

3. KAMERAALTÖÖD


Teostusmöödistus on koostatud kasutades CAD paketti MicroStation PowerDraft. Katastriüksuste piirid on tellitud Maa-ametist.

Käesolevas aruandes on *.dgn faili pdf formaadis:
M 1:500 teostusjoonis 1 lehel.

Aruanne on koostatud 1 eksemplaris.


Originaalmaterjalid säilitatakse Geopartner OÜ arhiivis.

Koostas:...../ Jaan Elisson /

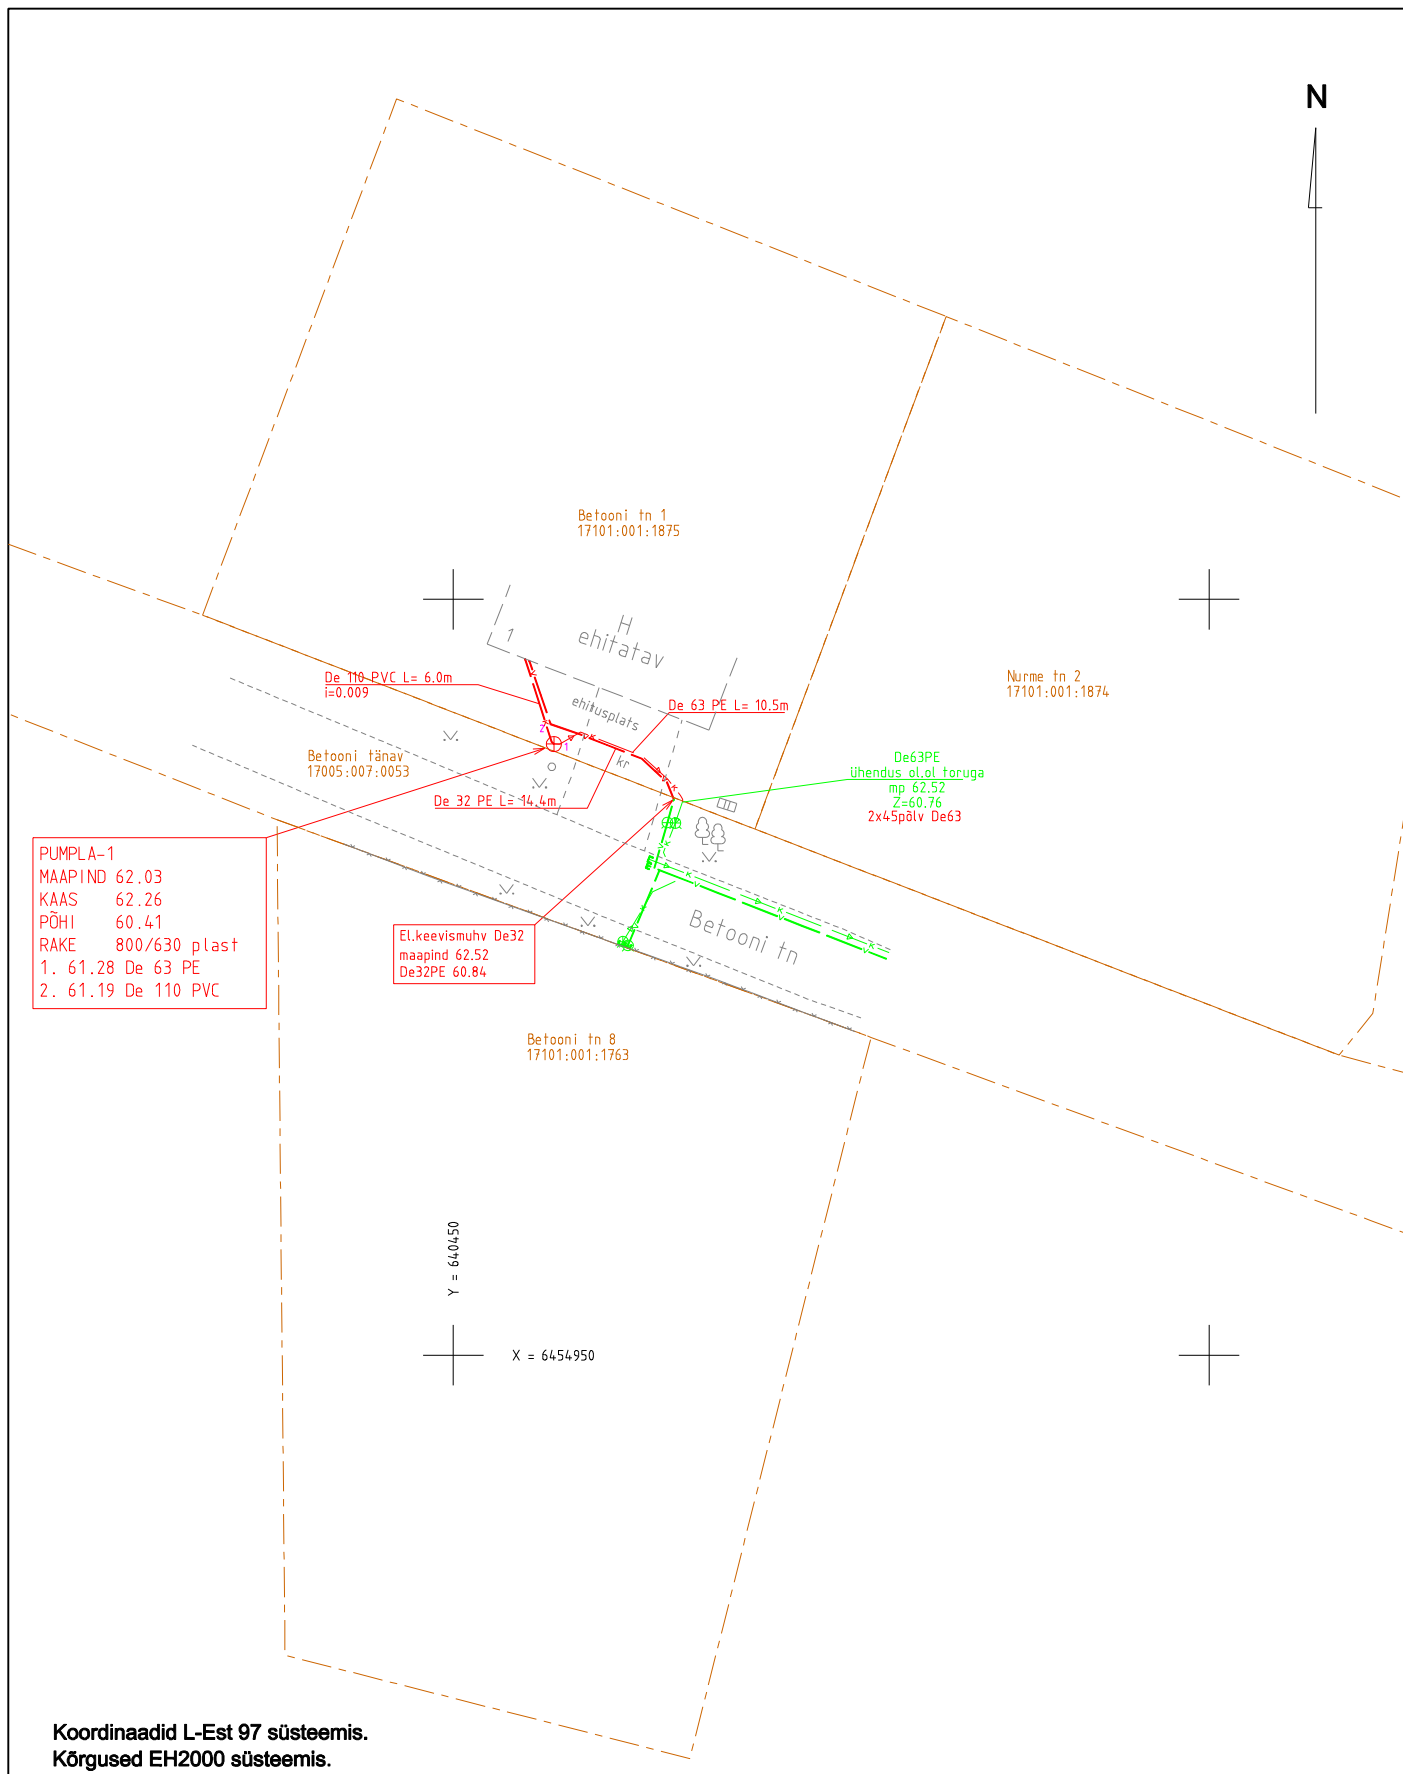

Mõisniku 15, Ülenurme alevik, Kambja vald, Tartumaa; info@geopartner.ee

Litsents : geodeetilised ja kartograafilised tööd nr 721 MA; MTR nr EEG000226

		Geopartner OÜ		Objekt	
		Reg kood 10816719		Elva linn, Elva vald, Tartu maakond	
juhataja		Argo Kaju		Nimetus	
geodeet		Jaan Elisson		Betooni tn 1 vee- ja kanalisatsioonitorustike teostusmöödistus	
joonestaja		M. Schoppe		Välitööd teostatud	Leht
				oktoober 2023. a	1
				M 1: 500	Töö nr.
					GEO 23-3950