

SIRKEL & MALL

Laki tn 5, 10621 Tallinn
www.smageodeesia.ee
info@sma.ee

ANNE KÜ EHITUSJÄRGNE KONTROLLMÕÕDISTUS

KURELAANE KÜLA, ELVA VALD, TARTU MAAKOND

Töö nr: 2263-22

Tellija: Erasik

Mõõdistaja: Sirkel & Mall Geodeesia OÜ
Laki tn 5, 10621 Tallinn
Tel: +372 6 555 480
Fax: +372 6 100 540
E-mail: info@sma.ee
Web: www.smageodeesia.ee

Geodeet: Emil Haljend

Projektijuht: Emil Haljend

**TARTU
Oktoober 2023**

Sirkel & Mall Geodeesia OÜ
Laki tn 5
10621 Tallinn
Eesti Vabariik

Pank: Swedbank
Konto: EE442200221047915416
Reg kood: 11787919
KMK: EE101344092

Telefon:
Fax:
E-mail:
Web:

+372 6 555 480
+372 6 100 540
info@sma.ee
www.smageodeesia.ee

SISUKORD

1. SELETUSKIRI

1.1 ÜLDANDMED

1.2 TÖÖ TEGIJAD

1.3 LÄHTEANDMED

1.4 KAMERAALTÖÖD

1.5 TEHNOVÕRGUD

2. JOONISED

2.1 ASENDIPLAAN

2.2 EHITUSJÄRGSE KONTROLLMÕÕDISTUSE PLAAN M 1:500 1. lehel

1. SELETUSKIRI

1.1 ÜLDANDMED

Objekti nimi:	Anne KÜ
Aadress:	Kurelaane küla, Elva vald, Tartu maakond
Tellija:	Eraisik
Tööde teostamise aeg:	Mai 2022
Välitööde teostamise aeg:	20.05.2022
Mõõdistusala suurus:	0,16 ha
Töö sisu:	Maa-ala mõõdistamine, M 1:500 plaani koostamine

Mõõdistused on kooskõlas Majandus- ja kommunikatsiooniministeeriumi 14.04.2016. aastal vastu võetud määrusega nr 34 "Topo-geodeetilisele uuringule ja teostusmõõdistamisele esitatavad nõuded".

1.2 TÖÖ TEGIJAD

Osaühing SIRKEL&MALL GEODEESIA
Laki tn 5, Tallinn 10621
Telefon: (+372) 6 555 480
Fax: (+372) 6100540
E-mail: info@smageodeesia.ee
Koduleht: www.smageodeesia.ee
Äriregistri number: 11787919
Geodeet: Emil Haljend

1.3 LÄHTEANDMED

Koordinaatsüsteem: L-EST'97
Kõrgussüsteem: EH2000
Kasutatud lähtepunktid: Trimble VRS Now baasjaam
Mõõdistuse lähtepunktide koordinaadid määrati GPS tehnoloogiaga, kasutades GPS Trimble R8 liikuvjaama.

Situatsiooni mõõdistamisel kasutati elektrontahhümeetrit Trimble S5 3'' DR PLUS ja GPS Trimble R8 liikuvjaama.

1.4 KAMERAALTÖÖD

Plaani on koostanud geodeet Emil Haljend, kasutades tarkvarapaketti AutoCAD 2019.

Plaani koostamisel kasutatud materjalid:


- a) Katastriüksuste piirid Maa-ametist seisuga 20.05.2022

Töö on väljastatud digitaalselt nii tellijale kui ka kohalikule omavalitsusele.

1.5 TEHNOVÕRGUD

Uuritaval maa-alal paiknevad järgnevad maa-alused tehnovõrgud: vee- ja kanalisatsioonitrass. Trassid on joonisele kantud möödistuste ja alusmaterjalide alusel (vt. 1.4b). Möödistusallas võib leiduda tuvastamata ja peale kandmata trasse.

Nimi	X	Y
1	6456759.864	639977.306
2	6456760.117	639976.762
3	6456761.536	639977.445
4	6456761.599	639978.153
5	6456764.658	639971.594
6	6456759.674	639969.245
7	6456759.433	639969.766
8	6456755.747	639968.036
9	6456753.924	639972.014
10	6456757.785	639973.757
11	6456756.809	639975.868

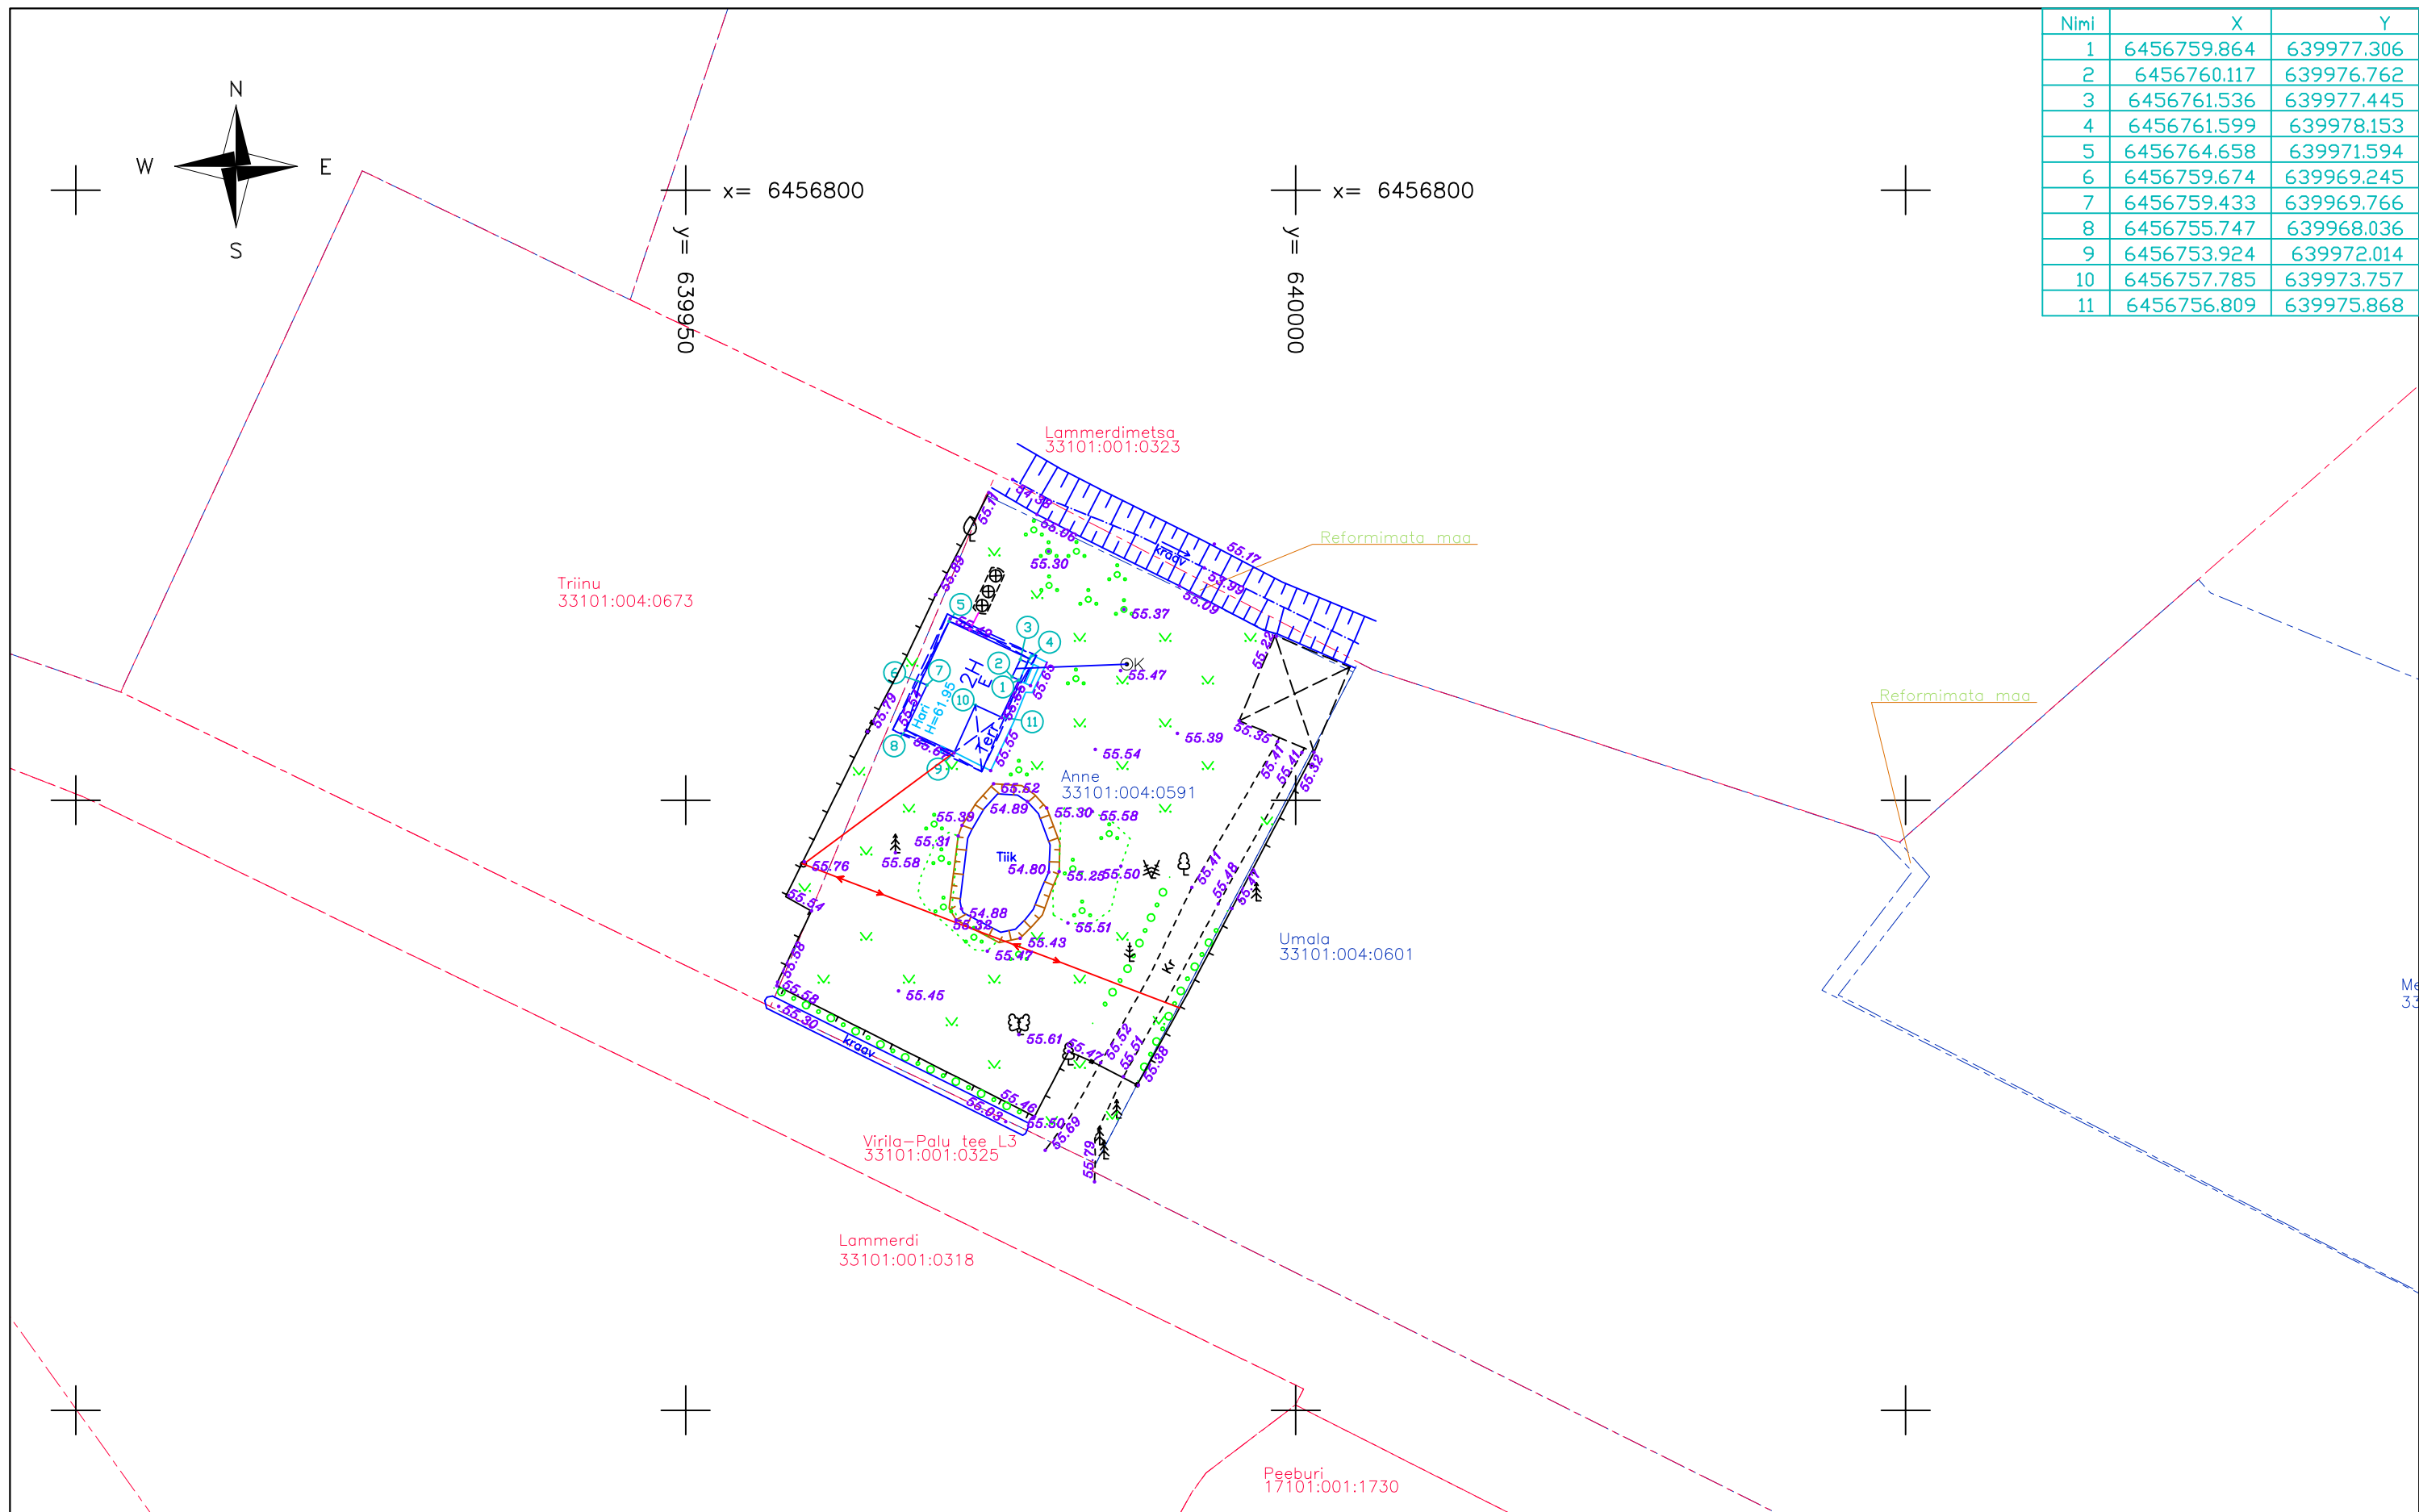

MÄRKUSED:

1. Koordinaadid on L-Est97 süsteemis, kõrgused EH2000 süsteemis.
2. Informatiivsed kinnistute piirid Maa-ametist 20.05.2022
3. Välitööd teostatud 20.05.2022

 SIRKEL & MALL GEODEESIA Reg. nr: 11787919 Laki tn. 5, 10621 Tallinn web: www.smageodeesia.ee e-mail: info@smageodeesia.ee tel: +372 6 555 480			OBJEKTI AADRESS Tartu maakond, Elva vald, Kurelaane küla, Anne				
			TELLUJA Elver Roos				
			JOONISE NIMETUS Ehitusjärgne kontrollmöödistus				
Projekti juht	Emil Haljend		TOO NR.	MÖÖTKAVA	KUUPÄEV	Lehti:	Leht:
Möödistas	Emil Haljend		2263-22	1:500	27.05.2022	1	1
Joonestas	Emil Haljend						