



MTR: EEG000304

Litsents: Geodeetilised ja kartograafilised tööd nr 784 MA

Töö nr: 23-G-2121

Tartumaa Elva vald Kalme küla

Sanlaini kinnistu osaline geodeetiline mõõdistus

M 1:500

Maa-ala plaan

Vastutav spetsialist:

Ahto Lahe

Geodeet:

Ahto Lahe

Oktoober 2023, Tartu

SISUKORD

1. Seletuskiri	2
2. Maa-ala plaan M 1:500	3

GEODEETILISE MÕÕDISTAMISE SELETUSKIRI

Mõõdistatava objekti asukoht: Tartumaa Elva vald Kalme küla



Töö sisu: Sanlaini kinnistu osaline geodeetiline mõõdistus.

Töö tellija: Veekratt OÜ

Mõõdistamise aeg: oktoober 2023; Koostamise aeg: oktoober 2023.

Geodeet: A. Lahe; Vastutav isik: A. Lahe


Kasutatud instrumendid: Elektrontahhümeeter Trimble SPS700; GNSS-seade Trimble R8. Mõõdistusviis-tahhümeetiline.

Koordinaatide süsteem: L-Est 97; Kõrguste süsteem: EH2000.

Mõõdistamisvõrgu lähtepunktid on määratud VRS Now baasjaamade süsteemi kasutades GNSS seadmega.


Plaani mõõtkava: 1:500.

Koostas: A. Lahe

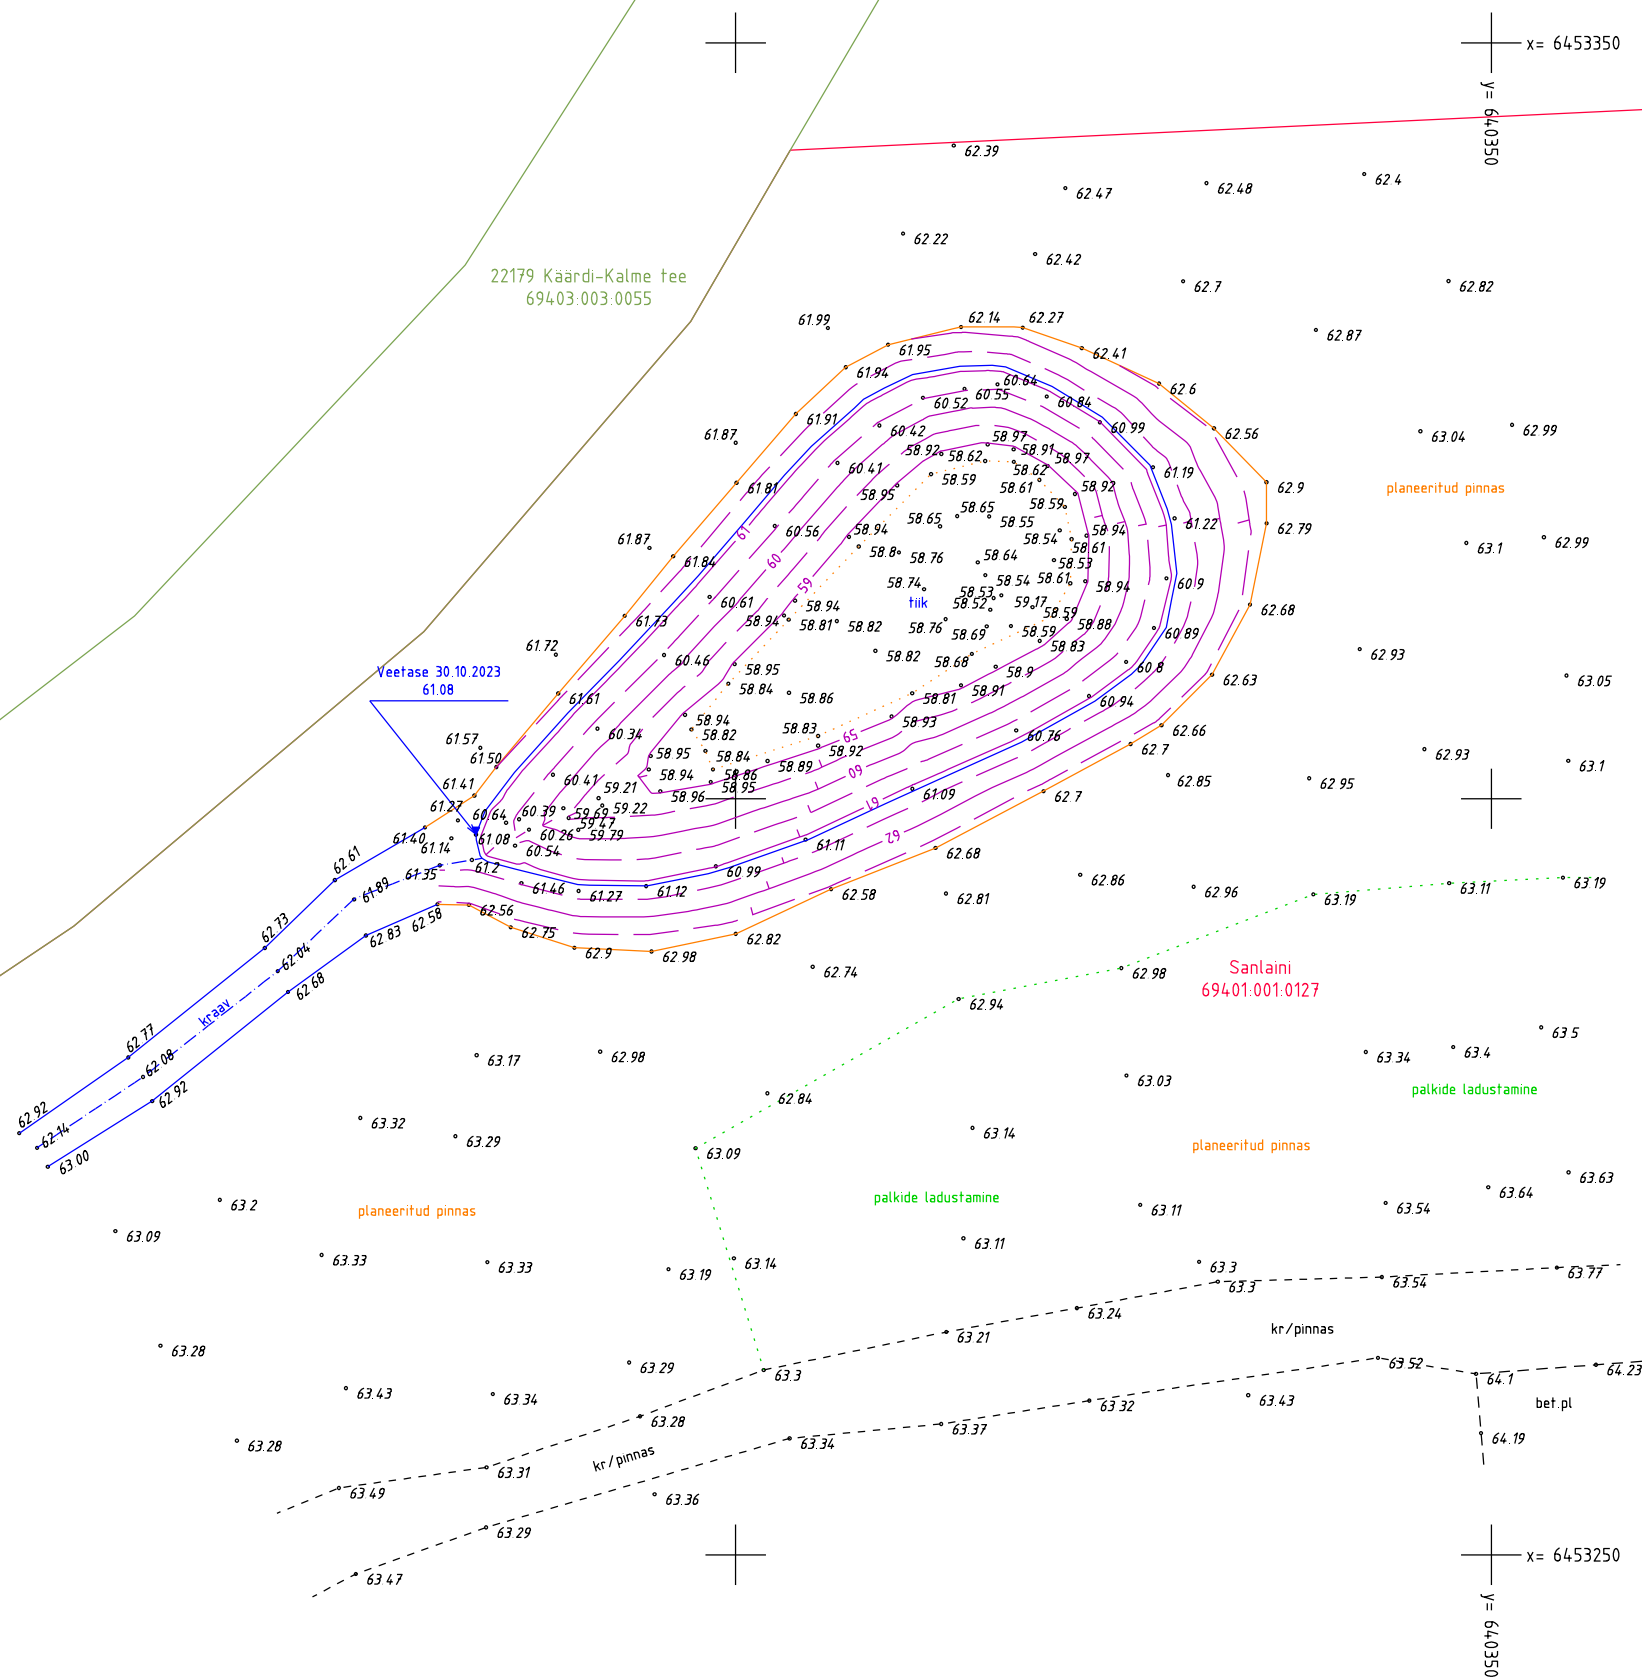

Orava alajaam
69403:003:0581

Koordinaadid L-Est 97 süsteemis
Kõrgused EH2000 süsteemis

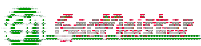 MTR nr. EEG000304 Litsents nr 784 MA Geomeister OÜ Saekoja tn 36a 50107 Tartu linn Tel: 529 4078 e-mail: ahtolahe@gmail.com		Töö nr: 23-G-2121	Mööd: 1 : 500	Kuupäev: 31.10.2023
		Töö nimetus: Sanlaini kinnistu osaline geodeetiline mõõdistus		
Geodeet: Ahto Lahe	Allk.	Joonise nimetus: Maa-ala plaan		
Joonestaja: Ahto Lahe	Allk.	Asukoht: Tartumaa Elva vald Kalme küla	Joonis: 1	