

TELLIJA: Enefit Connect

TEOSTUSJONIS

**Tihase kinnistu liitumine elektrivõrguga, Kalme küla,  
Elva vald, Tartu maakond**

Geodeet: Ülar Lehiste

**Nr TEO092\_06-23**


Otepää  
juuni 2023

LEONHARD WEISS OÜ	TEO092_06-23	Tihase kinnistu liitumine elektrivõrguga, Kalme küla, Elva vald, Tartu maakond	01.07.2023	lk 2/5
----------------------	--------------	---	------------	--------

## Sisukord

1. Asukoht.....	3
2. Seletuskiri .....	4
2.1 ÜLDANDMED.....	4
2.2 Geodeetilised lähtepunktide andmed .....	4
2.3 Kasutatud varasemad tööd .....	4
2.4 Kasutatud seadmed.....	4
2.5 Katastriandmed .....	4
2.6 Üleantavate materjalide loetelu4LISAD JA JOONISED .....	5

# 1. Asukoht

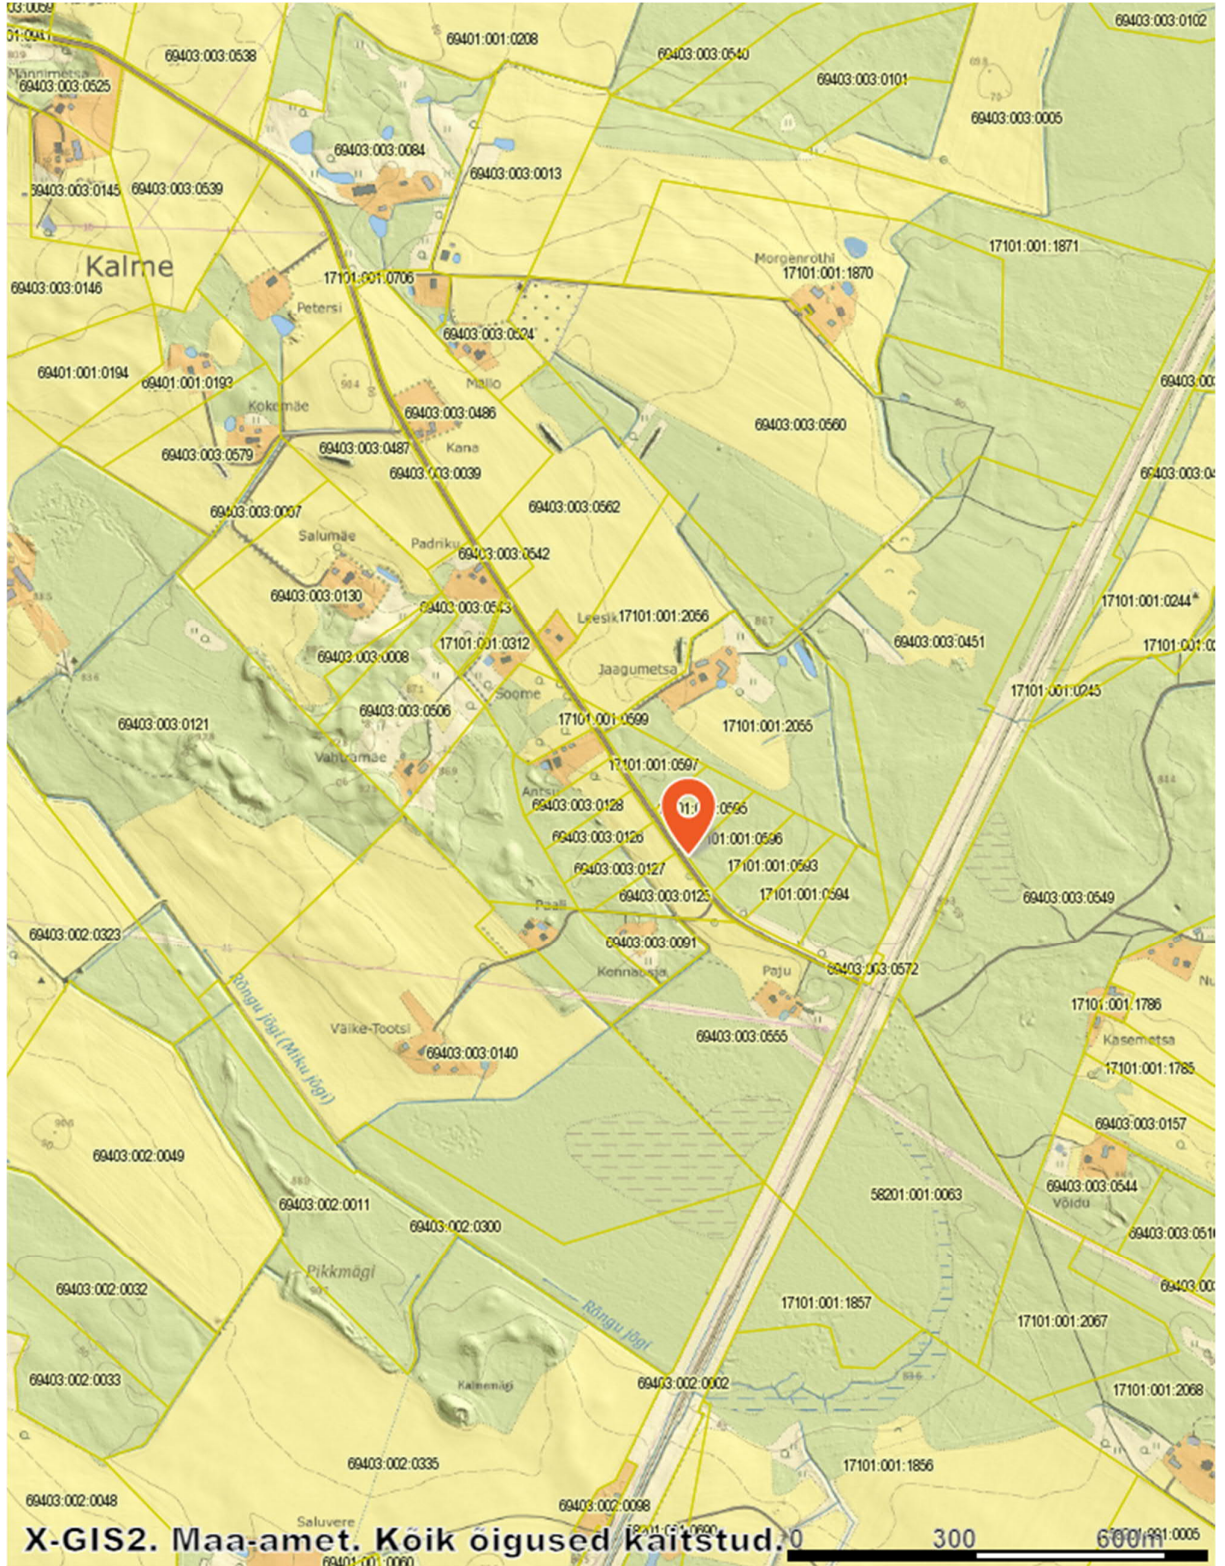

LEONHARD WEISS OÜ	TEO092_06-23	Tihase kinnistu liitumine elektrivõrguga, Kalme küla, Elva vald, Tartu maakond	01.07.2023	lk 4/5
----------------------	--------------	---	------------	--------

## 2. Seletuskiri

### 2.1 ÜLDANDMED

Töö nr.: TEO092\_06-23

Objekti asukoht: Kalme küla, Elva vald, Tartu maakond

Objekt: Tihase kinnistu liitumine elektrivõrguga

Tellijaja: Enefit Connect

Ehitaja: LEONHARD WEISS OÜ

Töö täitja: LEONHARD WEISS OÜ (Litsents: MTR EEG000154)

Töö teostas geodeet Ülar Lehiste, kutsetunnistus nr. 111142

Välitööd 26.06.2023

Kameraaltööd 30.06.2023

Töö sisu: M 1:500 Elektrirajatise teostusjoonis.

### 2.2 Geodeetilised lähtepunktide andmed

Kõrgussüsteem: EH2000

Koordinaatsüsteem: L'EST 97

Kasutatud lähtepunktid: Trimble VRS Now GNSS püsijaam.

### 2.3 Kasutatud varasemad tööd

### 2.4 Kasutatud seadmed

Elektrirajatise moodsustamisel on kasutatud kaheagedusliku GPS-seadet Trimble R10 ja Trimble elektrontahhümeetrit S6 Robotic.

Joonis koostatud graafikaprogrammiga ZWCAD 2020 Pro.

### 2.5 Katastriandmed

### 2.6 Üleantavate materjalide loetelu

Teostusjoonise kaust

LEONHARD WEISS OÜ	TEO092_06-23	Tihase kinnistu liitumine elektrivõrguga, Kalme küla, Elva vald, Tartu maakond	01.07.2023	lk 5/5
----------------------	--------------	---	------------	--------

**LISAD JA JOONISED**