

**TARTU MAAKOND
ELVA VALD
TEEDLA KÜLA**

**Savi kinnistu elektritootja liitumine
teostusjoonis**


Geodeetiliste uurimustööde aruanne
koostatud november 2023.a.

Vastutab: / Kunnar Kasepuu /

SISUKORD

Dokumendi nimetus	lk
1. Tiitelleht	
2. Sisukord	
3. Asukohaskeem	3
4. Seletuskiri	4
5. Teostusjoonis M 1:500	5

ASUKOHASKEEM
Tartu maakond, Elva vald, Teedla küla
M1:10 000

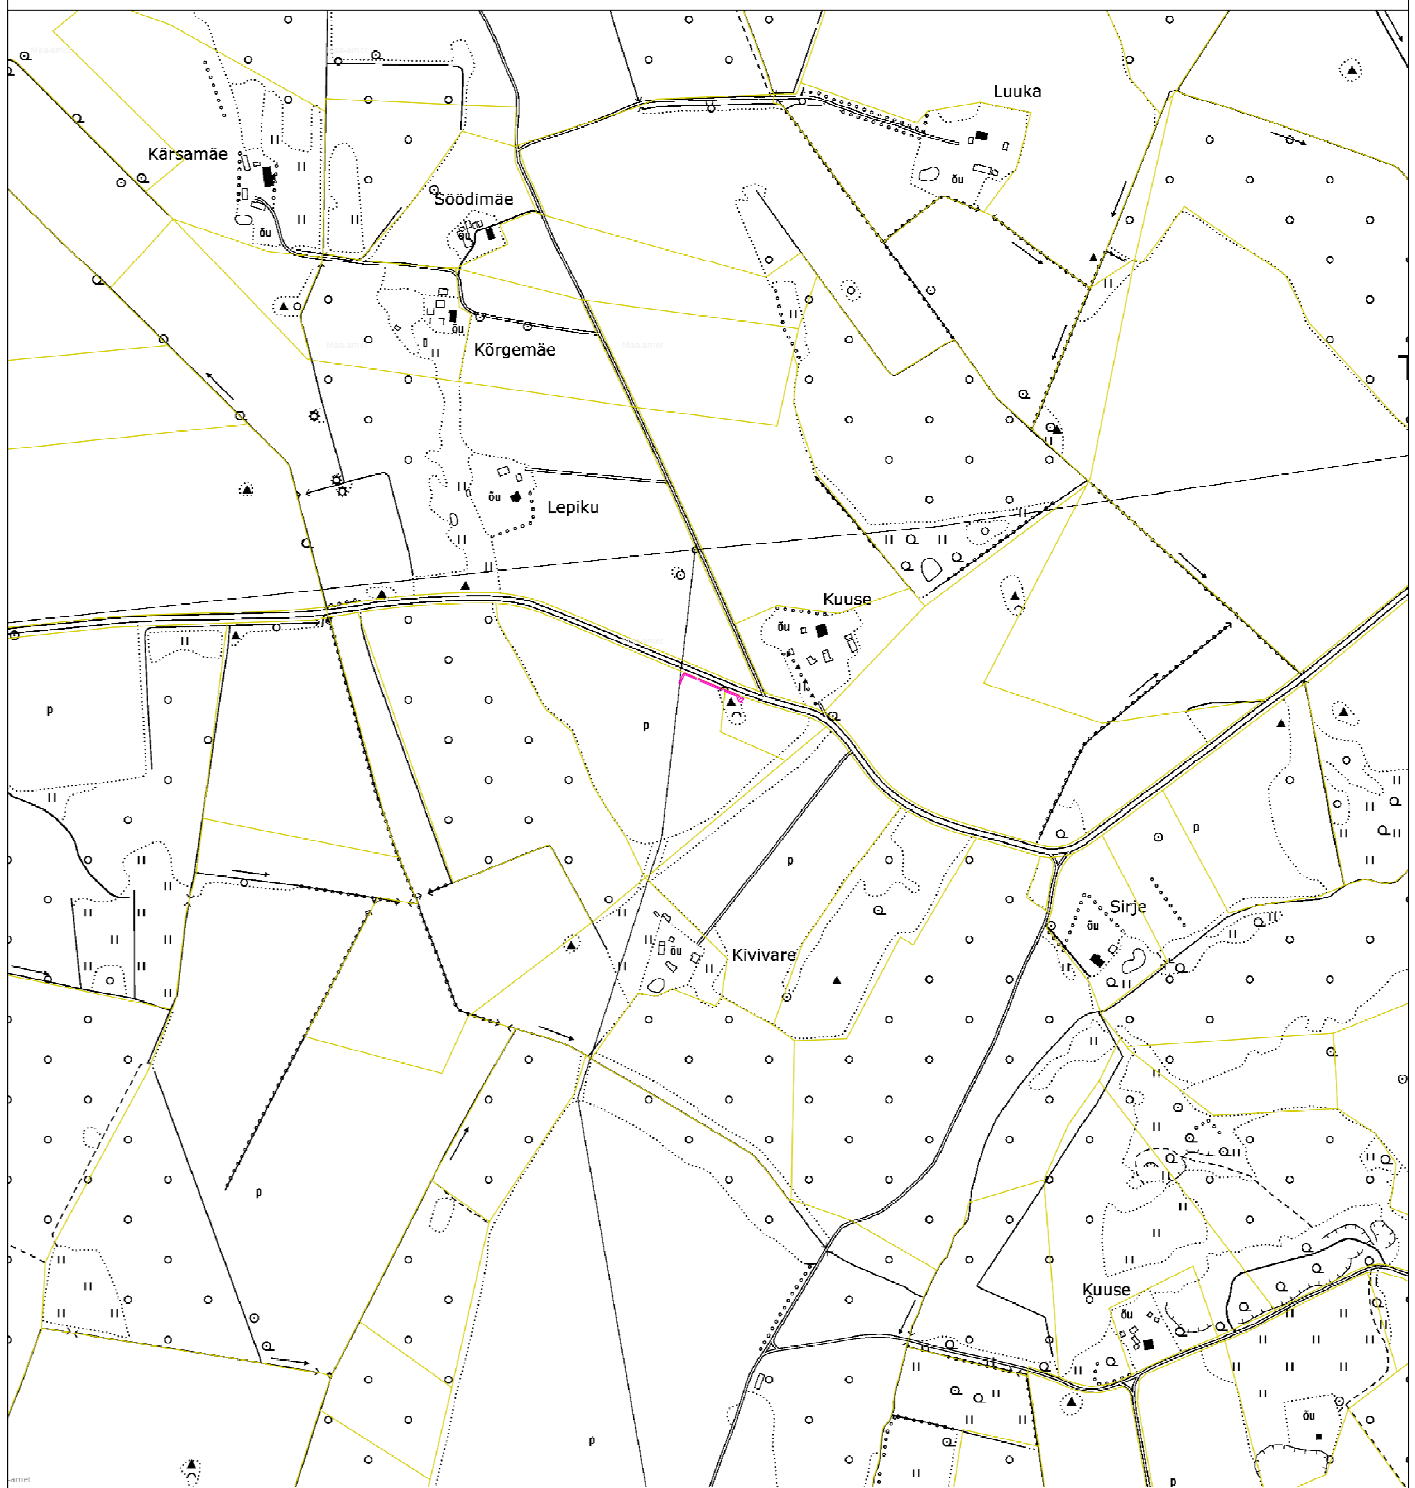

LEPPEMÄRGID

-  mõõdistatav ala
-  katastriüksuse piir

Koostas:
13.11.2023.a.

K.Kaldoja

Elektrilevi OÜ	Kehtiv alates:	01.02.2013	Dokumendi tähis:	V313 / 1
	Kinnitas:	T. Surva	Ülemdokument:	P311

0,4 – 35 kV KAABLITE TEOSTUSJOOINISE SAATEKIRI

Objekti nimetus	Savi kinnistu elektritootja liitumine
Objekti aadress	Tartu maakond, Elva vald, Teedla küla
Objekti liitumis nr / investeeringu nr	LR9342
Toitealajaama nimi	-
Keskpinge fiidri nimi / nr	Rõngu-Elva 15kV
Madalpinge alajaama nimi / nr	AJ13597
Madalpinge fiidri nimi / nr	F1
Elektrivõrgu ehituse teostaja	Seiro Elekter OÜ
Geodeesia firma	Aabenest OÜ
Geodeesia firma litsentsi nr	EEG000084
Geodeesia firma töö nr	23165T
Möödistuse kuupäev / kellaaeg	13.09.2023- 10.11.2023
Ehitatud kõrgepinge kaabli trassi kogupikkus	99.0m
Ehitatud madalpinge kaabli trassi kogupikkus	3.2m
Ehitatud kõrgepinge kaablikaitsetoru kogupikkus	99.0m
Ehitatud madalpinge kaablikaitsetoru kogupikkus	3.2m
Ehitatud reservkaitsetoru	-
Ehitatud kaevikut kokku * (s.h. kaeviku rajamine, kaabli läbisurumine kinnisel meetodil) *ühiskaeviku puhul arvestada kaevikut 1kord	102.2m
Ehitatud maanduse pikkus	122.0m
Teostusjoonise üleandmise/vastuvõtmise kuupäev	17.11.2023

Jrk nr	Kaabli nr	Kaabli algus		Kaabli lõpp		Kaabli pikkus	Kaabli mark
		Kp	Algusobjekt	Kp	Lõppobjekt		
1	KPL217451	1	M3	17	AJ13597	99.0m	AXAL-TT 3x50/25 24kV
2	MPL393393	18	F1: AJ13597	22	LK213499	3.2m	AXPK 4G300

Koordinaadid L-EST koordinaatsüsteemis, Trimble® VRS Now GNSS püsijaamade võrk.
Teostusjoonise mõõdistamisel kasutatud GPS seadet Trimble R10 ja elektrontahhümeetrit Trimble S6


Digitaalse teostusjoonise andmed:

Savi kinnistu elektritootja liitumine	23165T_ Savi kinnistu liitumine.dwg	Faili formaat: * .dwg
---------------------------------------	-------------------------------------	--------------------------

Kaabli nr koordinaatpunktide koordinaadid:

Lõigu algus					Lõigu lõpp		
Kp nr	x-koordinaat	y-koordinaat	z-koordinaat	h (m)	Kp nr	x-koordinaat	y-koordinaat

Märkused:

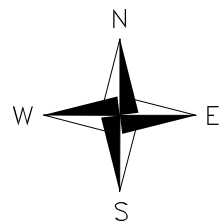

Lepiku
17101:001:0413

X= 6451900
Y= 6325000

Kuuse
17101:001:1962

Madise tee L1
17101:001:0701

otsamuhv
Ensto COTH3.2402L
A.Bulattšik 26.10.2023
pot.ring (1m)

M3

M3- AJ13597
AXAL-TT 3x50/25 24kV
L=99.0m
KPL217451
plast Ø160 450N L=99.0m

LK213499
AJ13597

F1: AJ13597 - LK213499
AXPK 4G300
L=3.2m
MPL393393
plast Ø110 450N L=3.2m

22170 Kirepi-Teedla-Valguta tee
69403:001:0018

otsamuhv
Ensto CITH3.2402L
A.Bulattšik 26.10.2023

X= 6451800
Y= 6324500

Sovi
69401:001:0021

MÄRKUS:Koordinaadid L-EST süsteemis, kõrgused EH2000
Katastriüksuste piirid:Maa-amet 02.02.2023. Kihil "PIIR" esitatud piirijoonte asukohad on informatiivsed.

		Ujula tn 1, Tõrva linn Tõrva vald, 68606 Valgamaa Tel.: 55 650 767; 76 79799 E-mail: kunnar@aabenest.ee		TÖÖ NR. 23165T	TELLIJA: Seiro Elekter OÜ		
AABENEST OÜ		Litsents: 579 MA MTR nr: EEG000084		OBJEKT: Savi kinnistu elektritootja liitumine			
www.aabenest.ee							
AADRESS:		Tartu maakond, Elva vald, Teedla küla		LEHT	LEHTI	MÕÖT	
				1	1	1:500	
AMET	NIMI	ALLKIRI	KUUPÄEV	JOONIS: elektrirajatiste teostusjoonis			
Möödistas	K.Kivioja		10.11.2023				
Koostas	K.Kaldoja		13.11.2023				
Pr. juht	K.Kasepuu		17.11.2023				