



Registrikood: 12592543
Hiievälja tee 20, Oru küla,
Kose vald, 75103 Harjumaa
tel. +372 5209235
e-mail: yld@kirjanurk.ee
MTR nr. EEG000316
686MA-k
EEP004848
TEL002778

Tellijä: ElektriAsi OÜ

Tartu maakond, Elva vald

Teedla küla Enefit Connect sidevõrk

Teostusjoonis

TÖÖ NR. 9409T

Koostaja:

Kristel Raudjalg

2023

SISUKORD

1. Tiitelleht	1
2. Sisukord	2
3. Seletuskiri	3
4. Asukoha skeem	4
5. Teostusjoonis	5-6
6. Lõpuleht	7

SELETUSKIRI

1. Üldandmed

Objekti asukoht: Tartu maakond, Elva vald

Objekti nimetus: Teedla küla Enefit Connect sidevõrk

Tööde täitmise aeg

Välitööd: 06.09.2023.a.

Kameraaltööd: 12.09.2023.a.

Töö teostajad: geodeet Marek Mändla
joonestaja Kristel Raudjalg

2. Geodeetiliste lähtepunktide andmed

Koordinaadid riiklikus L-EST97 ristkoordinaatide süsteemis.

Kõrgused EH2000 süsteemis

Lähtepunkt: Trimble VRS Now

3. Objekti geodeetilise sidumise andmed

Möödistamistöödeks vajalik alusvõrk rajati GPS seadmega Leica GS18T.

4. Mõõtmistööd

Vastavalt lähteülesandele teostati M1:500 siderajatiste teostusmöödistus pikkusega 235.52 m. Plaan koostati arvutil graafikaprogrammiga MicroStation PowerDraft.

5. Kasutatud instrumendid

Möödistamistöödel kasutati GPS seadet Leica GS18T ja elektrontahhümeetrit Leica TS13.

6. Üleantavate materjalide loetelu

Tellijä: ElektriAsi OÜ

-digitaalinfo dgn/dwg/pdf formaadis

Kohalik omavalitsus

-digitaalinfo dgn/dwg/pdf formaadis

Koostas:


Kristel Raudjalg
12.09.2023.a.

ASUKOHA SKEEM



— Mõõdistatud objekt

Koostaja:
K.Raudjalg

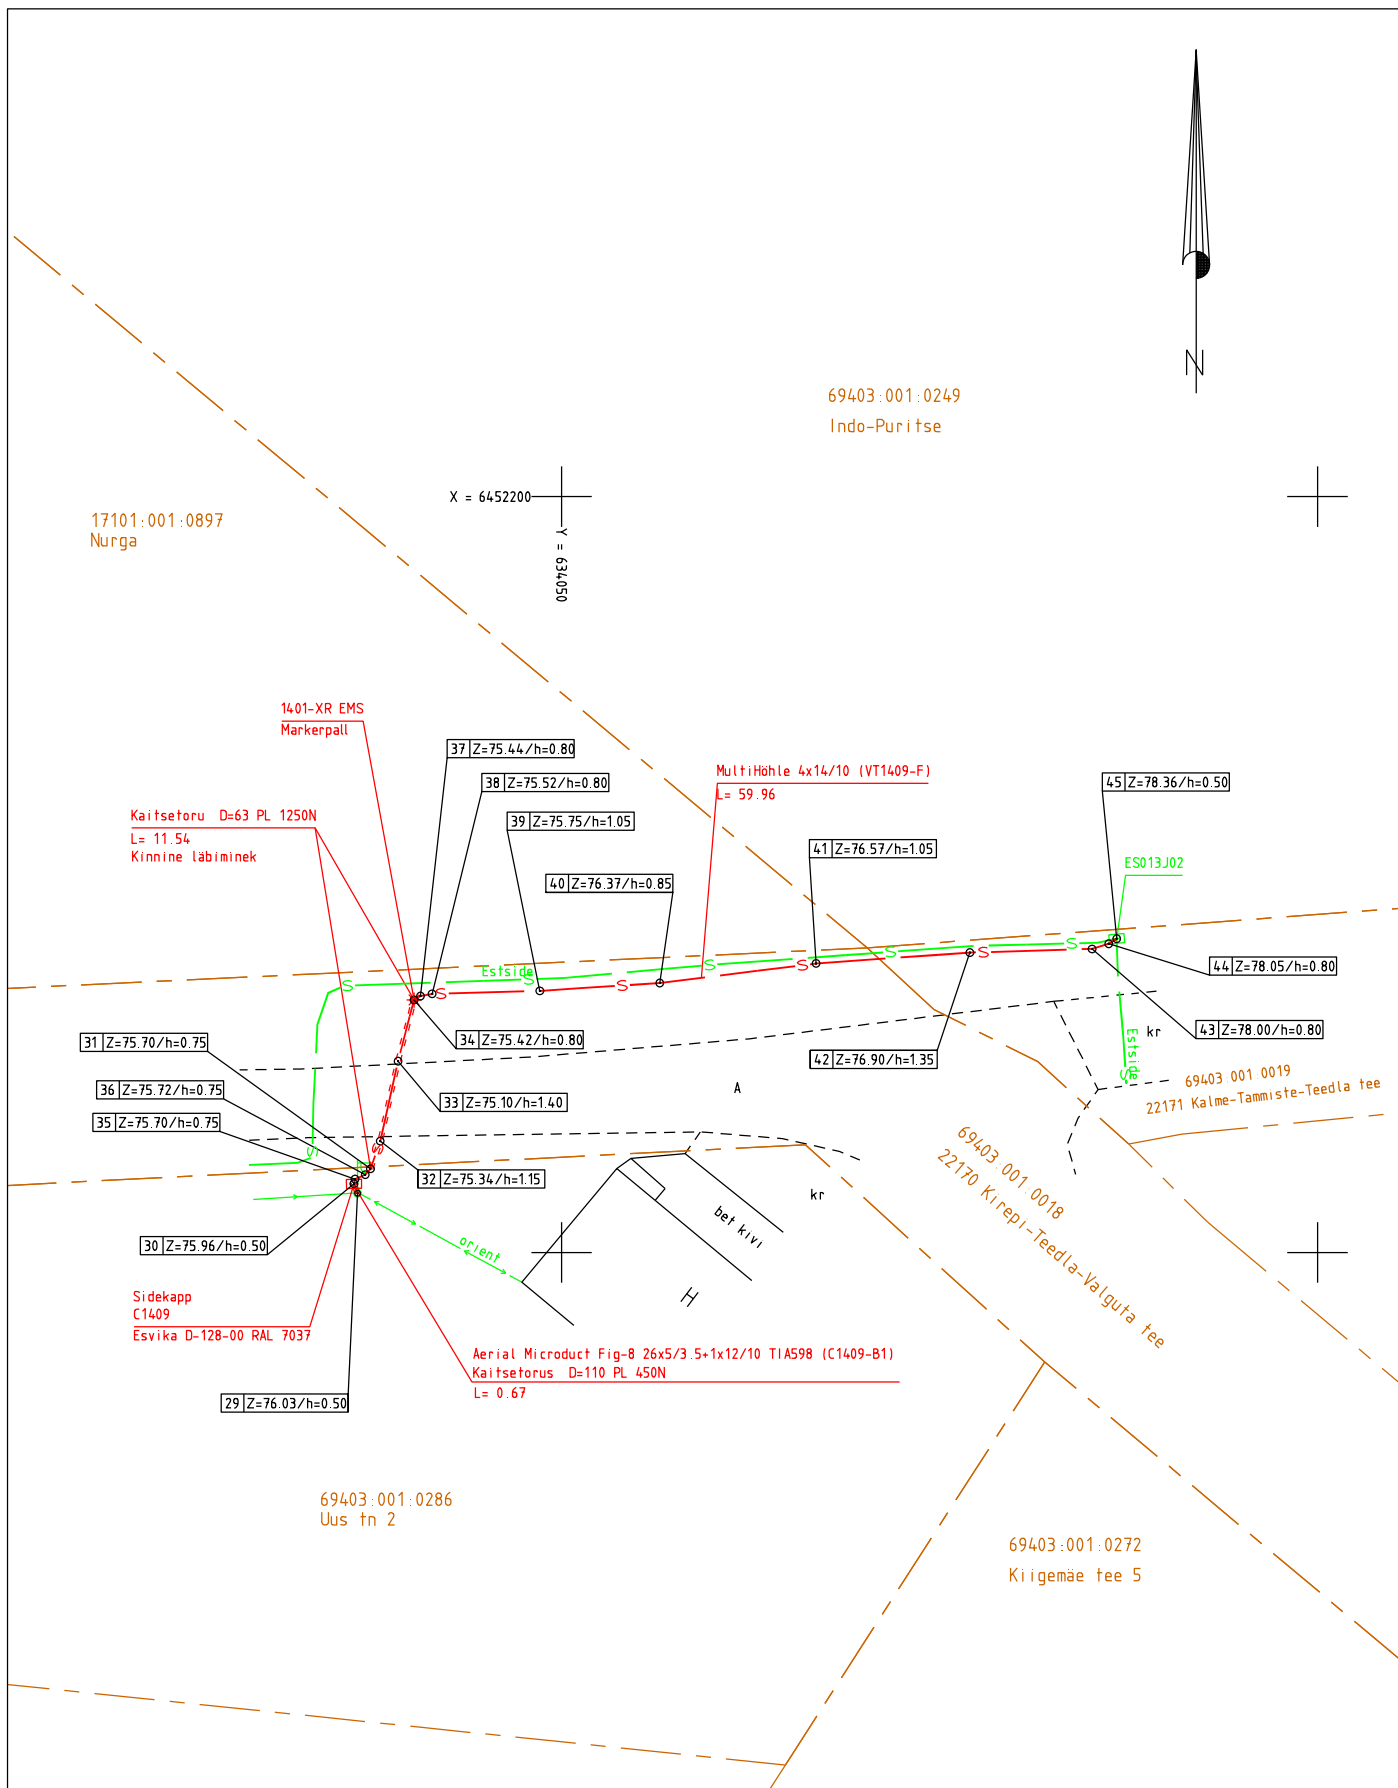

MÄRKUSED:

Kõrgused EH2000 süsteemis

Koordinaadid L-EST97 süsteemis. Ehitaja/tellija ElektriAsi OÜ.

Plaanil kajastatud piirid Maa-ameti andmete põhjal seisuga 08.09.2023. (kihil "PIIR" esitatud piirijoonte asukohad on informatiivsed)

Töö nr. 9409T			Objekt: Tartu maakond Elva vald Teedla küla Enefit Connect sidevõrk			koostatud: 12.09.2023	
Objekti aadress			Mõõtkava 1:500	Leht 1	Lehti 2	fail: 9409T Teedla side	
Koostas	K.Raudjalg		Joonis: Siderajatiste teostusjoonis				
Mõõdistas	M.Mändla						



Kirjanurk
EEG000316; 686 MA-k
TEL003987
Hiievälja tee 20 Oru küla
Kose vald Harju maakond
tel: +37253739196



Kirjanurk

EEG000316, 686 MA-k
TEL003987

Hiievälja tee 20 Oru küla
Kose vald Harju maakond
tel: +37253739196

69403:001:0013
Uus tn 12

69403:001:0012
Uus tn 10

69403:001:0272
Kiigemäe tee 5

69403:001:0291
Kiigemäe tee 2

69403:001:0269
Kiigemäe tee 1

69403:001:0270
Kiigemäe tee 3

17101:001:1818
Kiigemäe tee 9



X = 6451900
Y = 634050

X = 6451850
Y = 631750

Kaitsetoru D=63 PL 1250N
L= 11.18
Kinnine labimine

1401-XR EMS
Markerpall

Kaitsetoru D=63 PL 1250N
L= 32.73
Kinnine labimine

1401-XR EMS
Markerpall

Microduct Direct Buried (DB) 4x7/3,5 TIA598 TR (C1409-B1)
L= 174.89

orient

M 1:500

Kirjanurk

9409T

Leht
2-2

Käesolevas toimikus on 7 järjekorras nummerdatud lehte.

Koostas:

Kristel Raudjalg

12.09.2023.a.