



MAAINSENER OÜ reg. kood 11673280
Majandustegevuse register EEG000185



Tellija **Kullamäe Kinnisvara OÜ**

Töö nr **GEO 6771**

Tartu maakond, Elva vald, Elva linn

MAHLAMÄE TN 17B GEODEETILINE ALUSPLAAN

GEODEETILISTE TÖÖDE ARUANNE

projektijuht **Janis Saks**

geodeet **Sten Varatu**

TARTU
Detsember 2023

SISUKORD

1. Geodeetiliste tööde seletuskiri
2. Asukoha skeem M 1:5000
3. Sidumise skeem
4. Geodeetiline alusplaan M 1:500 1 lehel
5. Kooskõlastused

GEODEETILISTE TÖÖDE SELETUSKIRI

1. ÜLDANDMED

Töö nr.: GEO6771

Objekti asukoht: Tartu maakond, Elva vald, Elva linn

Objekt: Mahlamäe tn 17b geodeetiline alusplaan

Tellija: Kullamäe Knnisvara OÜ

Töö täitja: Maainsener OÜ (Majandustegevuse register EEG000185)

Töö sisu: Maa-ala mõõdistamine, M 1:500 alusplaani koostamine

2. VÄLITÖÖD

Kõrgussüsteem: EH2000

Koordinaatsüsteem: L'EST 97

Kasutatud lähtepunktid: Trimble VRS Now GNSS püsijaam

Töö teostas geodeet S.Varatu 2023. a detsembris.

Mõõdistuse aluspunktide koordinaadid määrati GPS tehnoloogiaga, kasutades kahesagedusliku GPS-seadet Trimble R8.

Situatsiooni mõõdistamisel kasutati elektrontahhümeetrit Trimble S6 DR300+, mõõdistusviis tahhümeetriline.

GPS mõõdistatud punktide täpsus geodeetilise põhivõrgu suhte mahtus vahemikku 0.03m-0.05m.

3. KAMERAALTÖÖD

Geodeetilise alusplaani on koostanud joonestaja M.Kaljuvee, kasutades CAD paketti MicroStation PowerDraft.

Katastriüksuste piirid on Maa-ameti andmetel seisuga 12.2023.a.


Käesolevas aruandes on *.dgn faili väljatrükk paberil:

M 1: 500 geodeetiline alusplaan 1 lehel

Aruanne on koostatud 1 eksemplaris.

Originaalmaterjalid säilitatakse Maainsener OÜ geodeesiabüroo arhiivis

Koostas:...../S.Varatu/

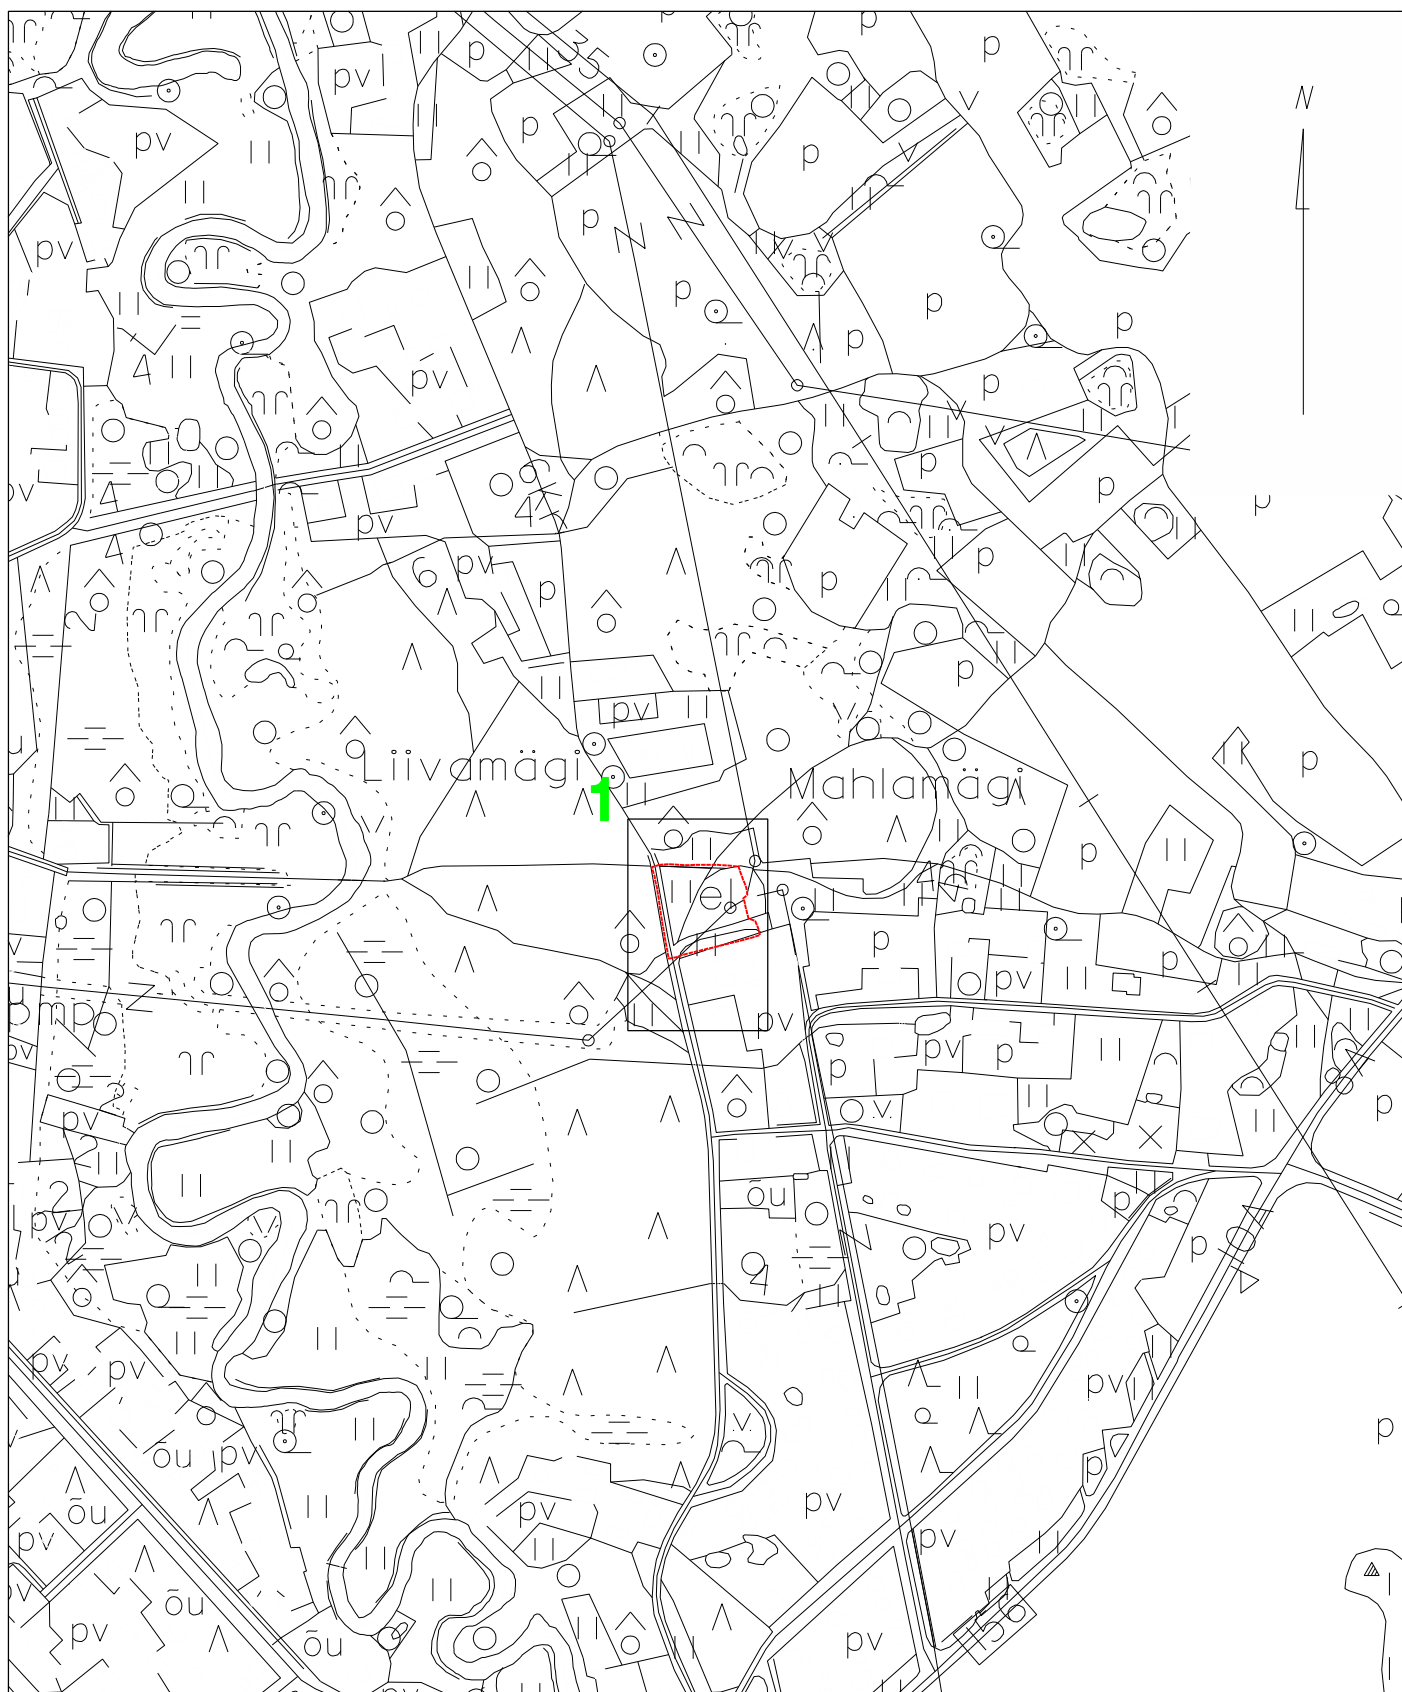


— objekt asukoht
1 lehe number

Tartu maakond, Kambja vald, Össu küla, Viljandi mnt 75/1 tel 5171161; info@maainsener.ee, www.maainsener.ee

Majandustegevuse register Nr EEG000185

MAAINSENER OÜ

11673280

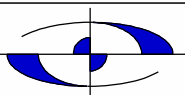

Objekt:

Tartu maakond, Elva vald, Elva linn

Mahlamäe tn 17b geodeetiline alusplaan

joonestaja:

Margit Kaljuvee

Nimetus:

ASUKOHA SKEEM

Välitööd teostatud:

detsember 2023. a

Lehti:

1

Leht:

1

Tellija:


Kullamäe Knnisvara OÜ

M 1: 5000

Töö nr.

GEO 6771

Sidumise skeem

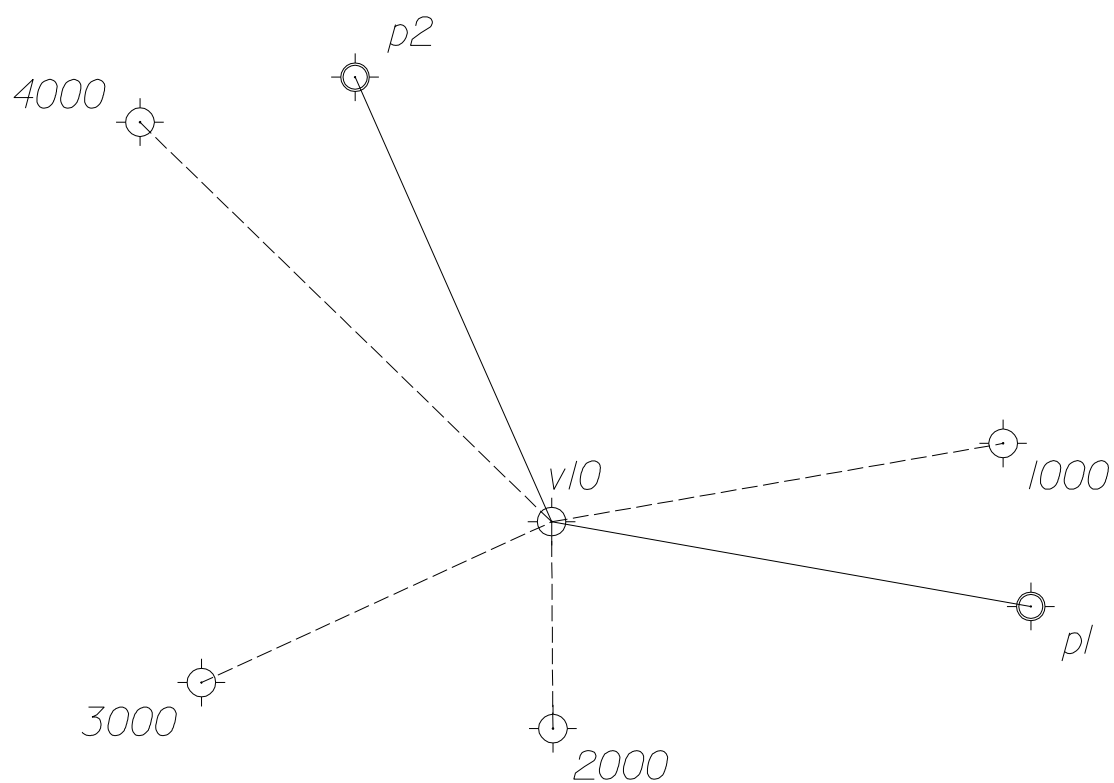

⊕ - GPS baaspunkt

⊕ - käigu punkt

355 - punkti nr.

koostas: S.Varatu
geodeet
detsember 2023

PROJEKTI KOOSKÖLASTUS NR 38505569

Kliendinumber	1009352	
Isikukood/Registrikood	11673280	
Nimi	Maainsener OÜ	
Kontaktisik	Janis Saks telefon 5171161	
e-post	info@maainsener.ee	
Aadress	VILJANDI MNT 75/1, ÕSSU KÜLA, KAMBJA VALD 61713, TARTU MAAKOND	
Objekti asukoht ja projekti nimi	Elva linn, Elva vald, Tartu maakond : Mahlamäe tn 17b kinnistu geoalus	
Projekti/töö nimetus	Mahlamäe tn 17b kinnistu geoalus	
Kooskõlastamisele esitatud dokumendid	1. Geodeetiline alusplaan	6771_Mahlam2e_tn17b_geo.dgn

Telia Eesti AS (edaspidi "Telia") seisukohad esitatud dokumentide kooskõlastamisel:

Info tööloa saamiseks telefoninumbri:	53412210
Projekt kooskõlastatakse märkustega:	Antud mõõdistusalas Telia sideehitised puuduvad.

Kooskõlastus kehtib kuni 11.12.2024

Kooskõlastuse võttis vastu:
Janis Saks

Kooskõlastuse andis:
Telia Eesti AS volitatud esindaja
Kaino Ütt-Ütti
e-post: Kaino.Ytt-Ytti@boftel.com
telefon: 507 3154

AS Emajõe Veevärk
Emajõe Waterworks Ltd
Reg nr 11044696

Sõbra 56, 50106 Tartu, Estonia
Tel: +372 731 1840
evv@evv.ee
www.evv.ee

Ülevaatamise otsus nr: 23-01594

Ülevaatamise otsuse kuupäev: 13.12.2023

Töö nimetus: Mahlamäe tn 17b kinnistu geoalus

Töö nr: GEO6771

Töö staadium: Geoalus

Töö asukoht: Tartumaa, Elva vald, Elva linn, Mahlamäe tn.

Töö tellija: Kullamäe Kinnisvara OÜ

Töö teostanud ettevõtte nimetus, registrikood, aadress: Maainsener OÜ, 11673280, Tartumaa, Kambja vald, Õssu küla, Viljandi mnt 75/1

Ülevaatamise otsuse tingimused:

Üle vaadatud.

Ülevaatamise otsuse väljastaja:
Maris Tiivoja

**TEENUSE OSUTAMISE
AKT NR 6004786096****TEENUSE TELLIJAJ**

NIMI / ÄRINIMI MAAINSENER OÜ	ISIKU- VÕI REGISTRIKOOD 11673280
ESINDAJA NIMI JANIS SAKS	ESINDAJA TELEFON 5171161

OSUTATUD TEENUS

NIMETUS Võrgu asukohaandmete väljastamine		
TEENUSE OSUTAMISE KOHT Tartu maakond, Elva vald, Elva linn		
MAKSUMUS 15.00	TEENUSE OSUTAMISE KUUPÄEV 13.12.2023	
TEENUSE TEOSTAJA EES- JA PEREKONNANIMI Liina Tamm		

Teenuse osutaja:

Liina Tamm
Elektrilevi OÜ volitatud esindaja

Teenuse tellija:

JANIS SAKS

PROJEKTI KOOSKÕLASTUS

Kooskõlastuse nr 6004786096

Kooskõlastuse kuupäev 13.12.2023

KOOSKÕLASTUSE TELLIJA

Registrikood 11673280

Ettevõtte nimi MAAINSENER OÜ

Kontakisik JANIS SAKS

Objekti aadress Tartu maakond, Elva vald, Elva linn

Töö number 6771

Töö sisu andmeväljastus

Etapp

KOOSKÕLASTATUD TINGIMUSTEL

* Andmed väljastatud.

KOOSKÕLASTUSE VÄLJASTAS

Liina Tamm

Elektrilevi OÜ volitatud esindaja