

Geopartner OÜ
Reg. kood 10816719
Ehitusgeodeetilised tööd MTR nr
EEG000226
Geodeetilised ja kartograafilised
tööd Maa-ameti litsents nr 721 MA



Tartumaa
Tartu linn
Tähe 106a

Tellijä **Marnilo Grupp OÜ**

Töö nr **GEO 23-4042**

Käärdi alevik, Elva vald, Tartu maakond

Kadaka põik 4 vee- ja kanalisatsioonitorustike teostusmõõdistus

GEODEETILISTE TÖÖDE ARUANNE

2023

SISUKORD

1. Geodeetiliste tööde seletuskiri
2. Teostusjoonis M 1:500 1 lehel

GEODEETILISTE TÖÖDE SELETUSKIRI

1. ÜLDANDMED

Töö nr.: GEO 23-4042

Objekti asukoht: Käärdi alevik, Elva vald, Tartu maakond

Objekt: Kadaka põik 4 vee- ja kanalisatsioonitorustike teostusmöödistus

Tellijä: Marnilo Grupp OÜ

Töö täitja: Geopartner OÜ (Litsents: 721 MA; MTR EEG000226)

Töö sisu: M 1:500 teostusmöödistuse koostamine

2. VÄLITÖÖD

Kõrgussüsteem: EH2000

Koordinaatsüsteem: L'EST 97

Töö teostasid geodeedid: Jaan Elisson 2023 a. dets.

Situatsiooni möödistamisel kasutati RTK GPS-seadet Trimble R8 ja elektrontahhümeetrit STS700.

Möödistuse aluspunktide ellipsoid kõrgused on EH2000 kõrgussüsteemi arvutatud geoidi mudeliga „EST_GEOID2017“.

GPS möödistatud punktide täpsus geodeetilise põhivõrgu suhte mahtus vahemikku 0.03m-0.05m.

3. KAMERAALTÖÖD

Teostusmöödistus on koostatud kasutades CAD paketti MicroStation PowerDraft.

Katastriüksuste piirid on tellitud Maa-ametist.


Käesolevas aruandes on *.dgn faili pdf formaadis:

M 1:500 teostusjoonis 1 lehel.

Aruanne on koostatud 1 eksemplaris.

Originaalmaterjalid säilitatakse Geopartner OÜ arhiivis.

Koostas:...../ Jaan Elisson /

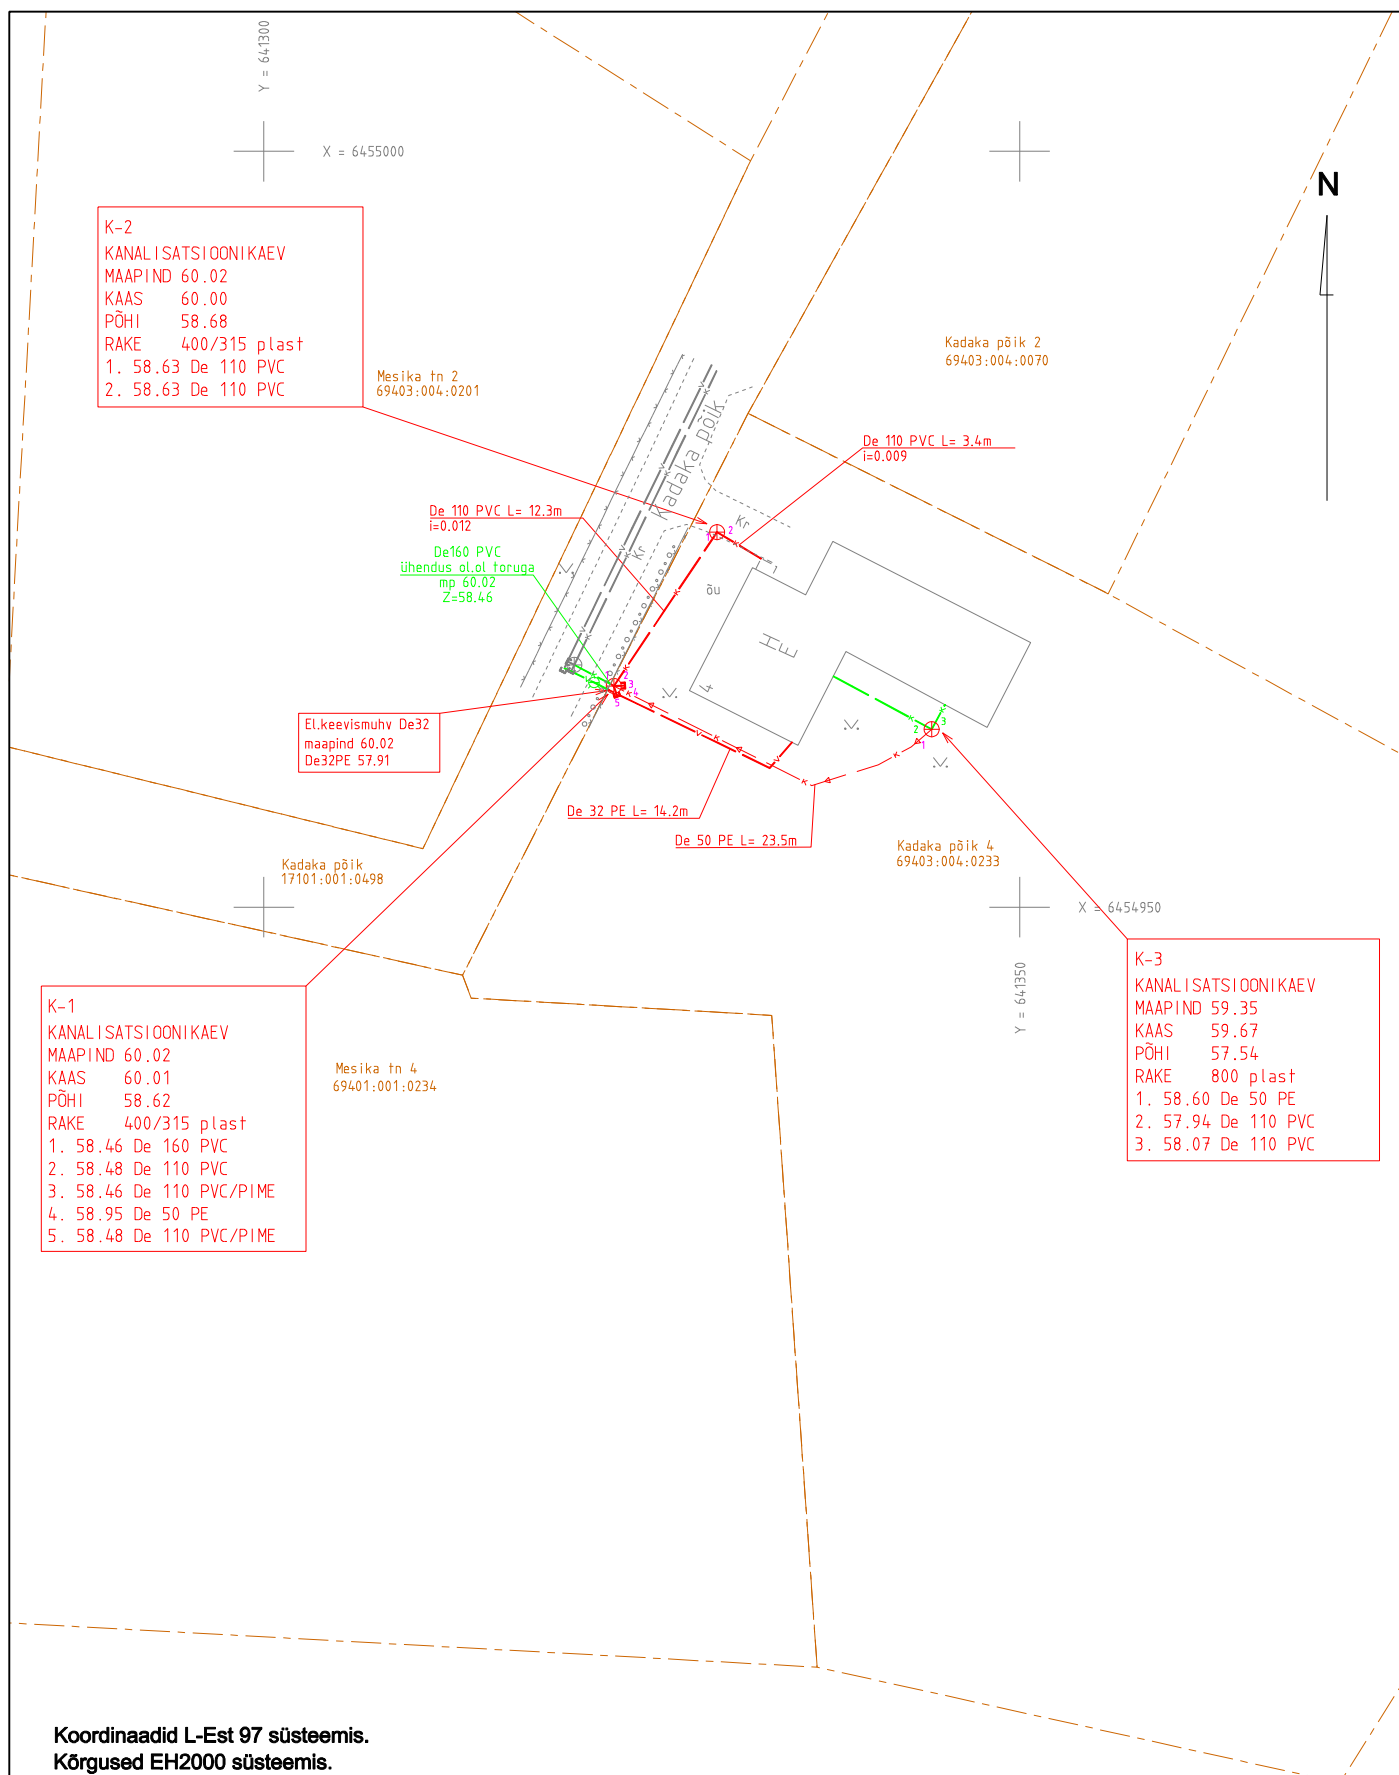

Koordinaadid L-Est 97 süsteemis.
Kõrgused EH2000 süsteemis.

Mõisniku 15, Ülenurme alevik, Kambja vald, Tartumaa; info@geopartner.ee

Litsents : geodeetilised ja kartograafilised tööd nr 721 MA; MTR nr EEG000226

			Objekt Käärdi alevik, Elva vald, Tartu maakond		
juhataja Argo Kaju			Nimetus Kadaka põik 4 vee- ja kanalisatsioonitorustike teostusmõõdistus		
geodeet Jaan Elisson			Välitööd teostatud detsember 2023. a		Leht 1
joonestaja M. Schoppe			Töö nr. GEO 23-4042		Lehti 1
			M 1: 500		