

MAAINSENER OÜ reg. kood 11673280
Majandustegevuse register EEG000185



Tellija **Ruve Volkov**

Töö nr **GEO 6760**

Tartu maakond, Elva vald, Noorma küla

KASE KINNISTUL REKONSTRUEERITAVA ELAMU VÄLISNURKADE MÕÕDISTUS

GEODEETILISTE TÖÖDE ARUANNE

projektijuht **Janis Saks**

geodeet **Janis Saks**

TARTU
November 2023

SISUKORD

1. Geodeetiliste tööde seletuskiri
2. Asukoha skeem M 1:5000
3. Sidumise skeem
4. Teostusjoonis M 1:500 1 lehel

GEODEETILISTE TÖÖDE SELETUSKIRI

1. ÜLDANDMED

Töö nr.: GEO6760

Objekti asukoht: Tartu maakond, Elva vald, Noorma küla

Objekt: Kase kinnistul rekonstrueeritava elamu välisnurkade mõõdistus

Tellija: Ruve Volkov

Töö täitja: Maainsener OÜ (Majandustegevuse register EEG000185)

Töö sisu: M 1:500 teostusjoonise koostamine

2. VÄLITÖÖD

Kõrgussüsteem: EH2000

Koordinaatsüsteem: L'EST 97

Kasutatud lähtepunktid: Trimble VRS Now GNSS püsijaam

Töö teostas geodeet J. Saks 2023. a novembris.

Mõõdistuse aluspunktide koordinaadid määrati GPS tehnoloogiaga, kasutades kahesageduslikku GPS-seadet Trimble R8.

Teostusmõõdistamisel kasutati elektrontahhümeetrit Trimble S5 2“ DRPlus Robotic, mõõdistusviis tahhümeetiline.

GPS mõõdistatud punktide täpsus geodeetilise põhivõrgu suhtes mahtus vahemikku 0.03m-0.05m.

3. KAMERAALTÖÖD

Teostusjoonise on koostanud joonestaja M.Kaljuvee, kasutades CAD paketti MicroStation PowerDraft.

Katastriüksuste piirid on Maa-ameti andmetel seisuga 11.2023.a.


Käesolevas aruandes on *.dgn faili väljatrükk paberil:

M 1: 500 teostusjoonis 1 lehel

Aruanne on koostatud 1 eksemplaris.

Originaalmaterjalid säilitatakse Maainsener OÜ geodeesiabüroo arhiivis

Koostas:...../J.Saks/

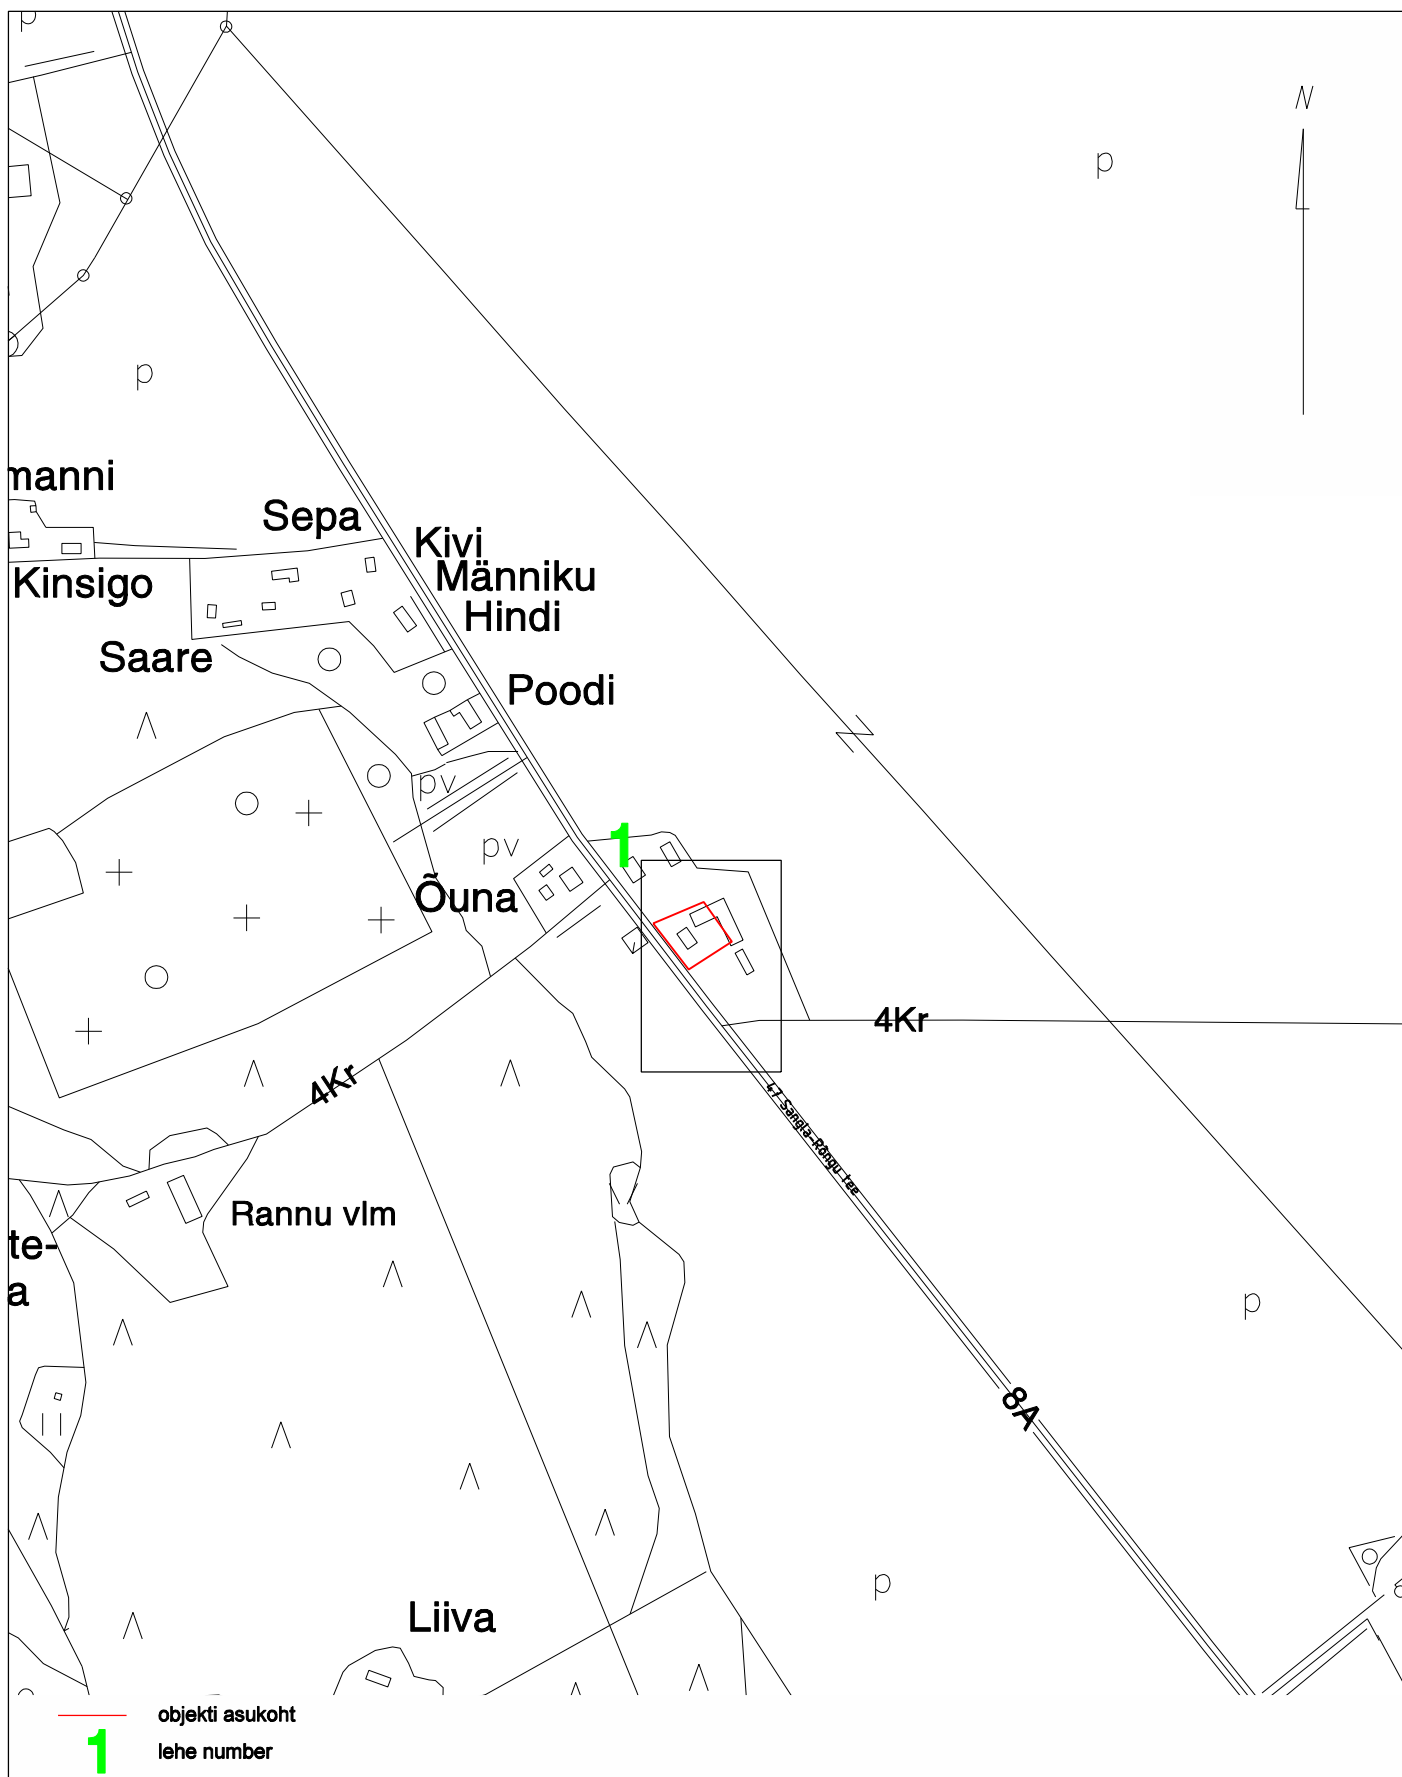



Tartu maakond, Kambja vald, Õssu küla, Viljandi mnt 75/1 tel 5171161; info@maainsener.ee , www.maainsener.ee

Majandustegevuse register Nr EEG000185

MAAINSENER OÜ 11673280			Objekt: Tartu maakond, Elva vald, Noorma küla Kase kinnistul rekonstrueeritava elamu välisnurkade moodistus		
joonestaja: Margit Kaljuvee			Nimetus: ASUKOHA SKEEM		
			Välitööd teostatud: november 2023. a	Lehti: 1	Leht: 1
Tellijä: Ruve Volkov			M 1: 5000	Töö nr.	GEO 6760

Sidumise skeem

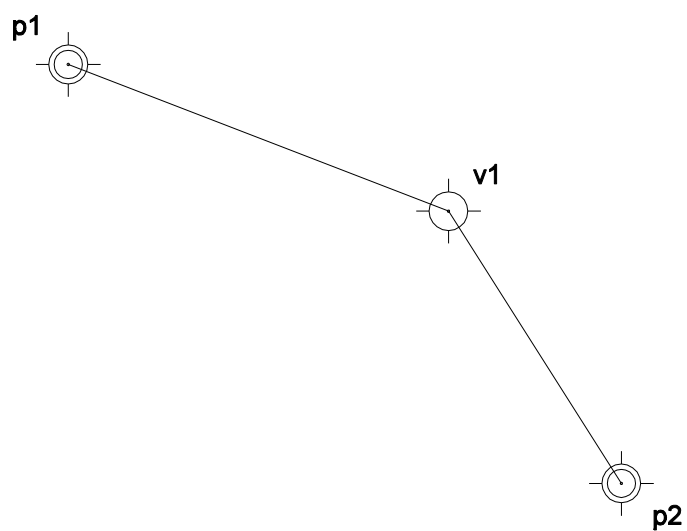

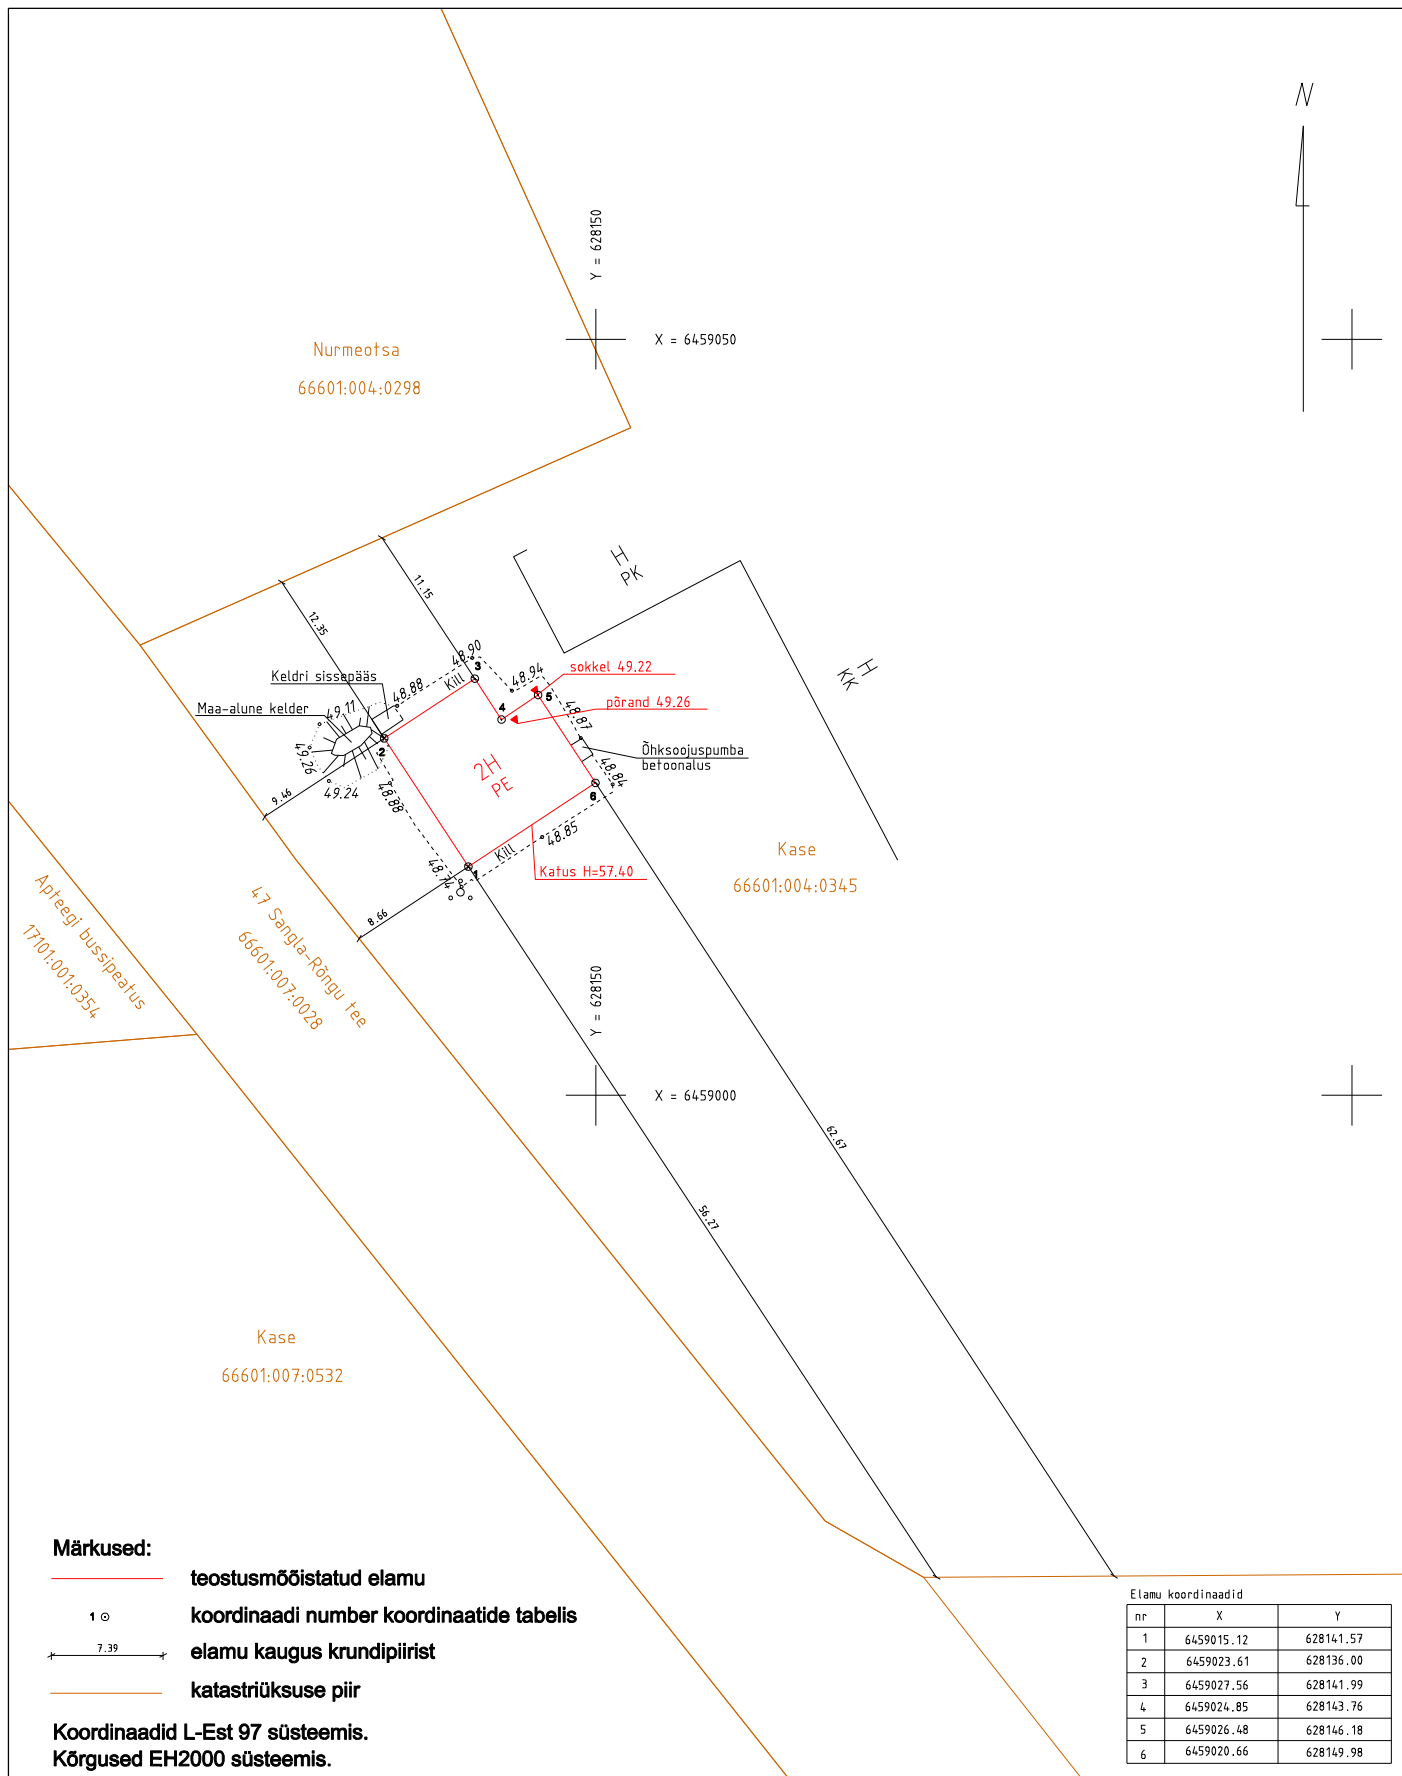


Tartu maakond, Kambja vald, Össu küla, Viljandi mnt 75/1 tel 5171161; info@maainsener.ee , www.maainsener.ee

Majandustegevuse register Nr EEG000185

MAAINSENER OÜ

11673280

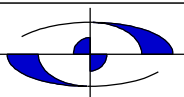

Objekt

Tartu maakond, Elva vald, Noorma küla

Nimetus

**KASE KINNISTUL
REKONSTRUEERITAVA ELAMU VÄLISNURKADE MÕÖDISTUS**

projektijuht

Janis Saks

geodeet

Janis Saks

joonestaja

Margit Kaljuvee

Tellija

Ruve Volkov

Välitööd teostatud

november 2023. a

M 1: 500

Lehti

1

Lehti

1

Töö nr.

GEO 6760