

TELLIJA: Enefit Connect

TEOSTUSJONIS

**Kikka kinnistu liitumine 0,4 kV elektrivõrguga, Kirepi
küla, Elva vald, Tartu maakond**

Geodeet: Ülar Lehist

Nr TEO111_08-23

Otepää
august 2023


LEONHARD WEISS OÜ	TEO111_08-23	Kikka kinnistu liitumine 0,4 kV elektrivõrguga, Kirepi küla, Elva vald, Tartu maakond	01.10.2023	lk 2/5
----------------------	--------------	---	------------	--------

Sisukord

1. Asukoht.....	3
2. Seletuskiri	4
2.1 ÜLDANDMED.....	4
2.2 Geodeetilised lähtepunktide andmed	4
2.3 Kasutatud varasemad tööd	4
2.4 Kasutatud seadmed.....	4
2.5 Katastriandmed	4
2.6 Üleantavate materjalide loetelu4LISAD JA JOONISED	5

LEONHARD WEISS OÜ	TEO111_08-23	Kikka kinnistu liitumine 0,4 kV elektrivõrguga, Kirepi küla, Elva vald, Tartu maakond	01.10.2023	lk 3/5
----------------------	--------------	---	------------	--------

1. Asukoht

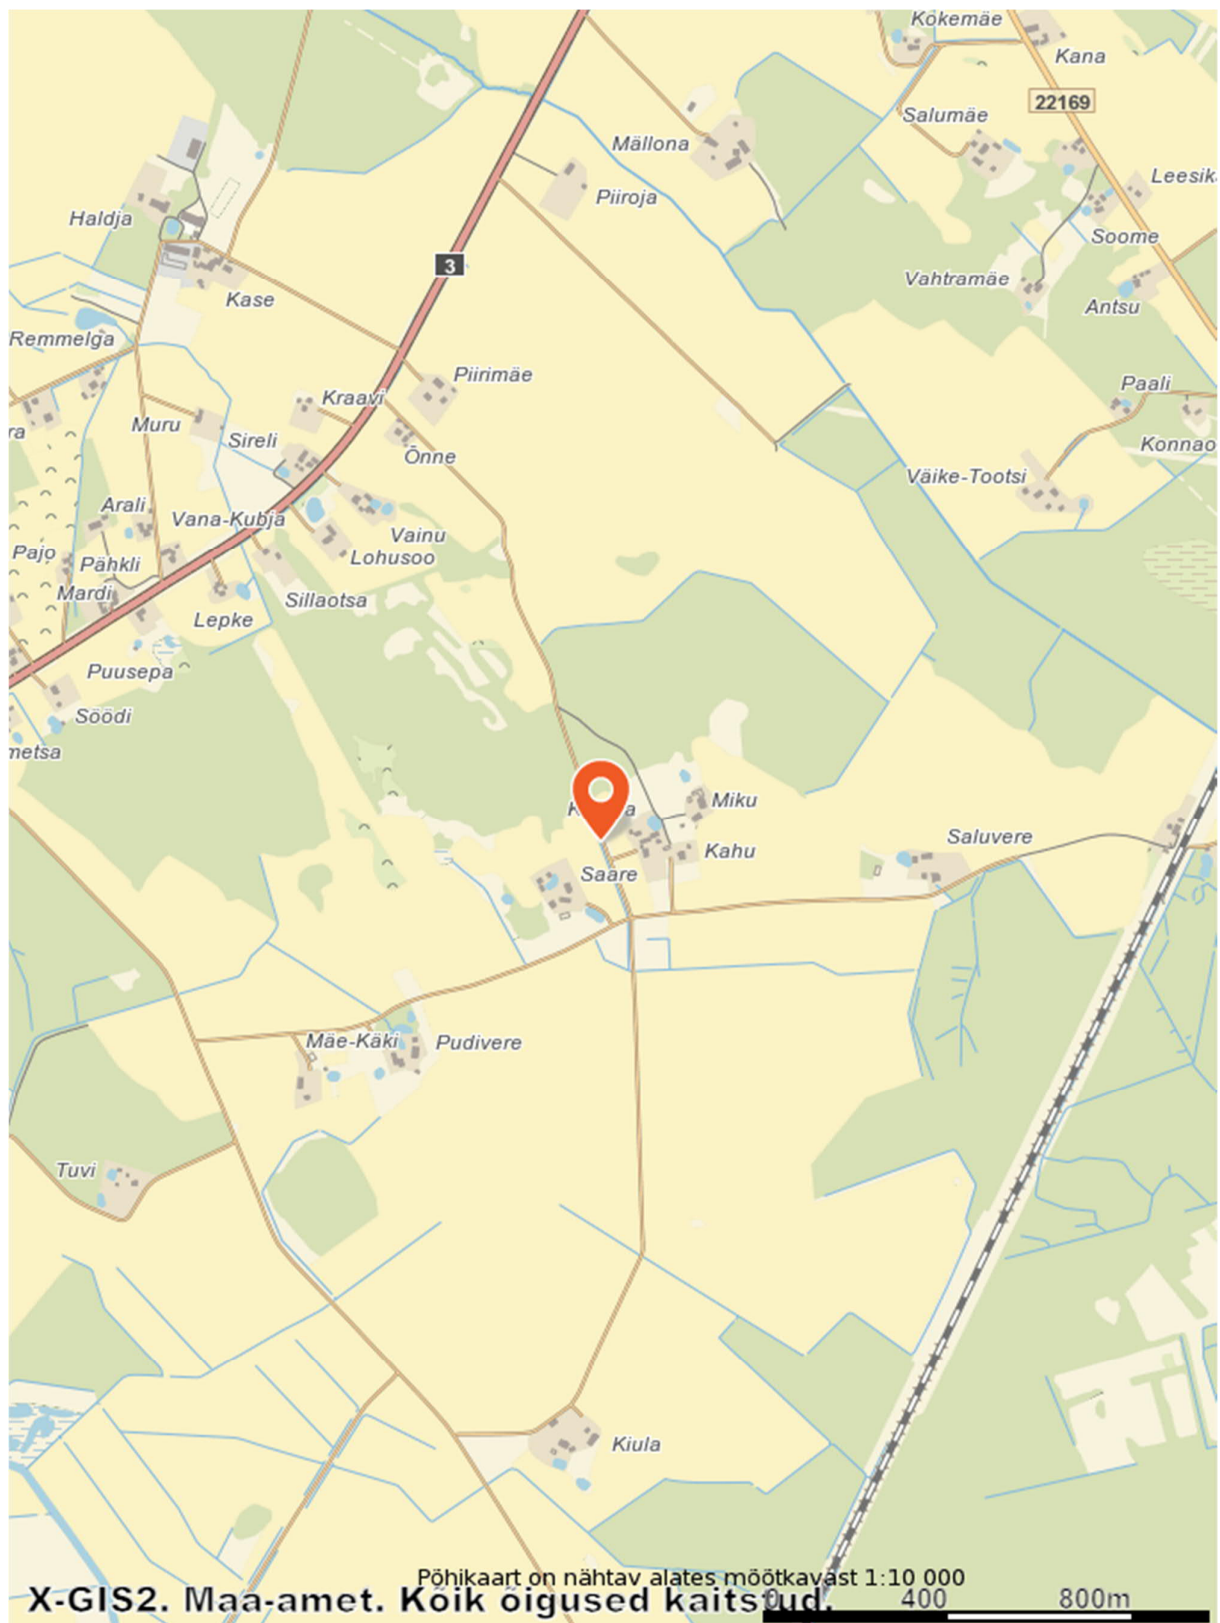

LEONHARD WEISS OÜ	TEO111_08-23	Kikka kinnistu liitumine 0,4 kV elektrivõrguga, Kirepi küla, Elva vald, Tartu maakond	01.10.2023	lk 4/5
----------------------	--------------	---	------------	--------

2. Seletuskiri

2.1 ÜLDANDMED

Töö nr.: TEO110_08-23

Objekti asukoht: Kirepi küla, Elva vald, Tartu maakond

Objekt: Kikka kinnistu liitumine 0,4 kV elektrivõrguga

Tellijä: Enefit Connect

Ehitaja: LEONHARD WEISS OÜ

Töö täitja: LEONHARD WEISS OÜ (Litsents: MTR EEG000154)

Töö teostas geodeet Ülar Lehist, kutsetunnistus nr. 111142

Välitööd 11.08.2023

Kameraaltööd 04.09.2023

Töö sisu: M 1:500 Elektrirajatise teostusjoonis.

2.2 Geodeetilised lähtepunktide andmed

Kõrgussüsteem: EH2000

Koordinaatsüsteem: L'EST 97

Kasutatud lähtepunktid: Trimble VRS Now GNSS püsijaam.

2.3 Kasutatud varasemad tööd

2.4 Kasutatud seadmed

Elektrirajatise mõõdistamisel on kasutatud kaheagedusliku GPS-seadet Trimble R10 ja

Trimble elektrontahhümeetrit S6 Robotic.

Joonis koostatud graafikaprogrammiga ZWCAD 2020 Pro.

2.5 Katastriandmed

2.6 Üleantavate materjalide loetelu

Teostusjoonise kaust

LEONHARD WEISS OÜ	TEO111_08-23	Kikka kinnistu liitumine 0,4 kV elektrivõrguga, Kirepi küla, Elva vald, Tartu maakond	01.10.2023	lk 5/5
----------------------	--------------	---	------------	--------

LISAD JA JOONISED