

MTR Halduse OÜ

Registreerimisnr. 12249549

Töö nr. T1100-23
13.12.2023.a.

Tartumaa Elva linn Nõlvaku 20 sidetrassi teostusjoonis

teostusjoonis

Koostaja:

Üllar Kreela

Tartu 2023

SISUKORD

1. Seletuskiri	3
2. Teostusjoonis	4
3. Lõpuleht	5

SELETUSKIRI

1. Üldandmed

Objekti asukoht: Tartumaa Elva linn Nõlvaku 20

Objekti nimetus: **Tartumaa Elva linn Nõlvaku 20 sidetrassi teostusmöödistamine**

Tööde täitmise aeg

Välitööd: 8.12. 2023.a.

Kameraaltööd: 13.12.2023.a.

2. Geodeetiliste lähtepunktide andmed

Möödistamisel on kasutatud Geonet võrku.

Koordinaadid L-EST97 ja kõrgused EH2000 süsteemis.

3. Objekti geodeetilise sidumise andmed.

Möödistamistöödeks vajaliku alusvõrgu rajamisel on kasutatud reaalaaja GPS-i Trimble R8 ja Trimble S3

4. Mõõtmistööd

Vastavalt tellimusele teostati M1:500 sidetrassi teostusmöödistamine.

Trassi pikkus **36,6m**. Trass möödistatud kinnisel meetodil.

Plaan koostati arvutil graafikaprogrammiga MicroStation V8i. Plaan väljastatakse digitaalselt ja graafiliselt.

5. Üleantavate materjalide loetelu

Tellijä:

MTR Halduse Oü

Elva linn


-digitaalne joonis

-digitaalne joonis

13.12.2023

Koostas:

/Ü.Kreela/

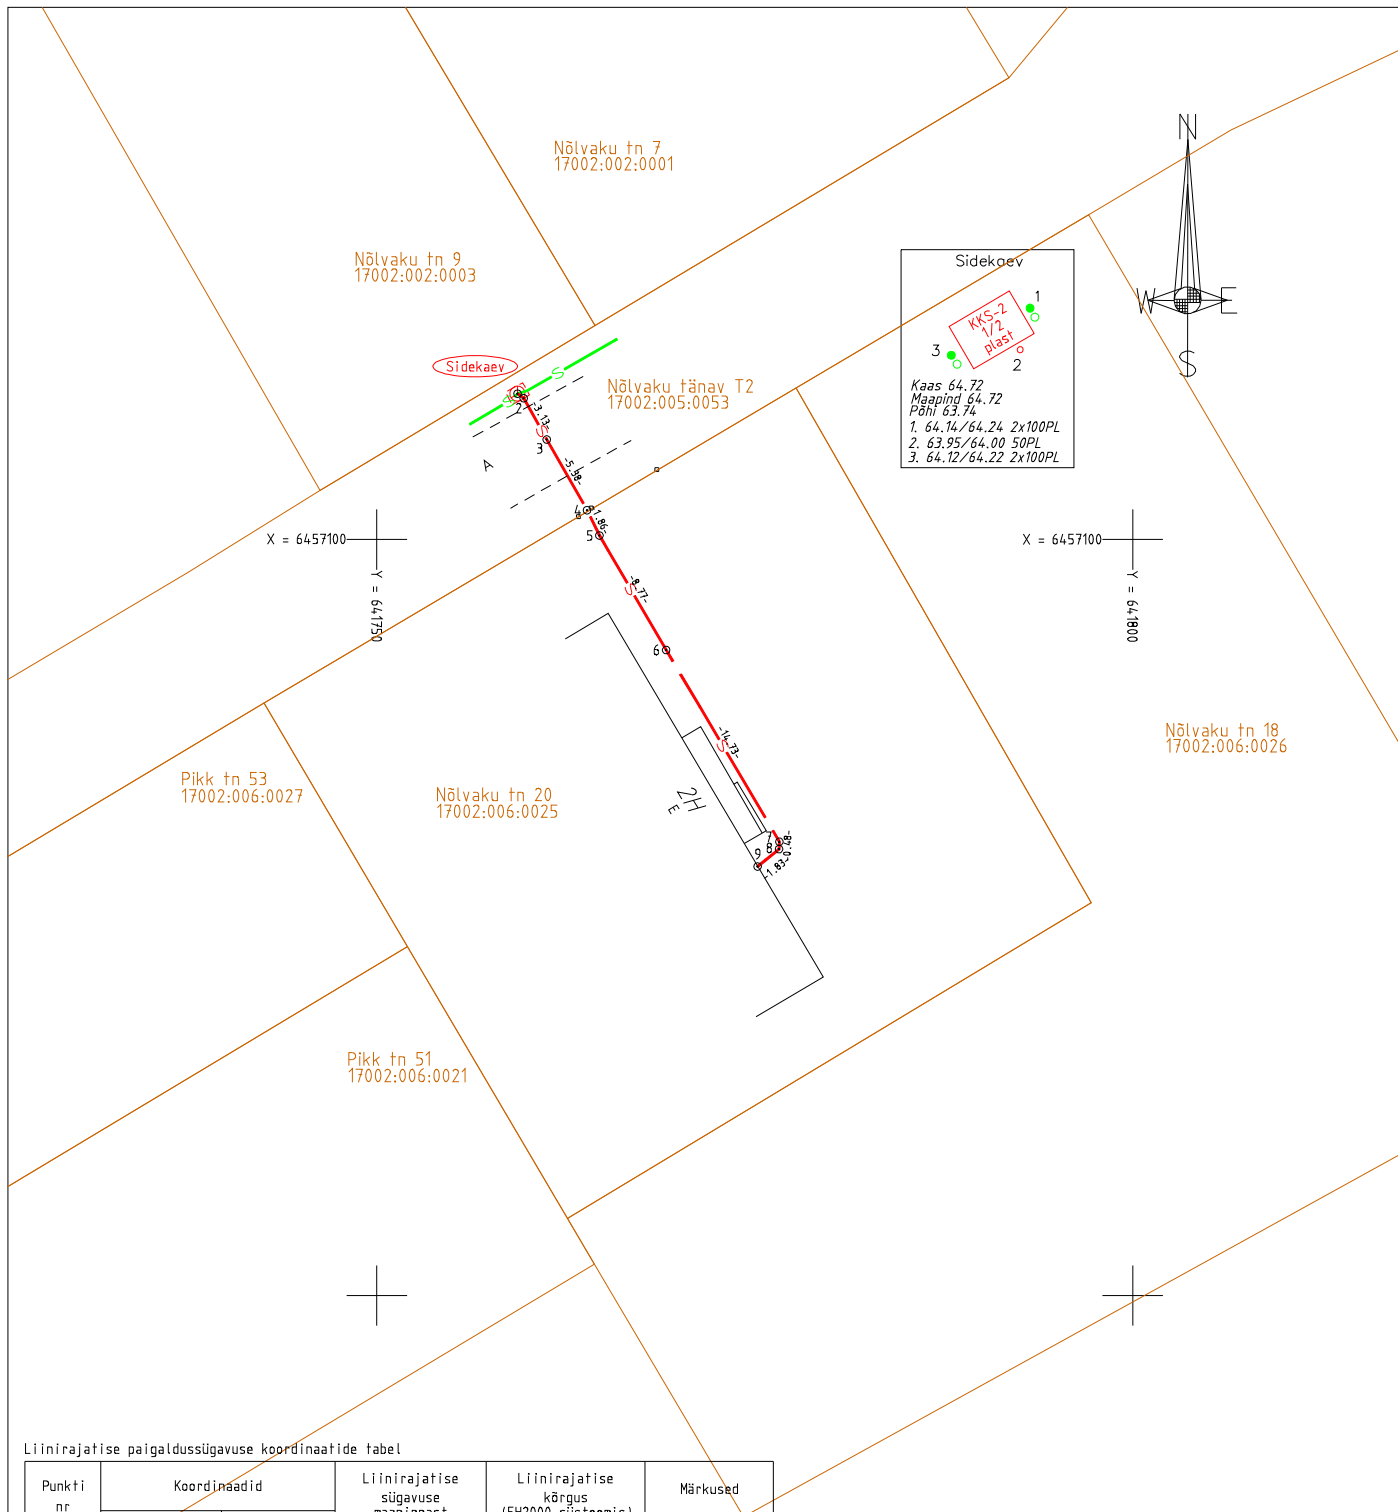

Liinirajatise paigaldussügavuse koordinaatide tabel

Punkti nr	Koordinaadid		Liinirajatise sügavuse maapinnast h (m)	Liinirajatise kõrgus (EH2000 süsteemis) z (m)	Märkused
	x	y			
Sidekaev	6457109.64	641759.31	-	-	sidekaev
2	6457109.34	641759.72	0.75	63.95	kaevusein
3	6457106.61	641761.24	0.80	64.08	käänupunkt
4	6457101.94	641763.91	0.80	64.00	käänupunkt
5	6457100.27	641764.72	0.80	64.06	käänupunkt
6	6457092.69	641769.14	0.80	64.17	käänupunkt
7	6457080.01	641776.63	0.60	64.36	käänupunkt
8	6457079.53	641776.61	0.60	64.36	käänupunkt
9	6457078.37	641775.19	0.60	64.39	hoone

MÄRKUS:

Kõrgused EH2000 süsteemis

Koordinaadid L-EST97 süsteemis Piirid Maaameti 05.12.2023 seisuga, kihil "PIIR" esitatud katastripiirid on informatiivsed

MTR Halduse OÜ info@mtrhaldus.eu EEG000311			TÖÖ NR. T1100-23	FAIL T1100-23_Nõlvaku 20_side.dgn	MÕÖT 1:500
KUUPÄEV	7.12.2023		OBJEKTI NIMI: Tartumaa Elva Nõlvaku 20 sidetrassi teostusmöödistamine		LEHT 1
KOOSTAS	Ü.Kreela			JOONIS	LEHT 1
MÕÖDISTAS	Ü.Kreela			teostusjoonis	

Käesolevas toimikus on 5 (viis) järjekorras nummerdatud lehte.

13.12.2023

Koostas:

/Ü.Kreela/