



OÜ MAAMÕÕDU JA ARHITEKTUURIBÜROO

Töö nr. 129-23
Tellija: Clorom OÜ

Tartu maakond, Elva vald, Elva linn
Pikk tn 34
Geodeetiline alusplaan

Toimiku koostaja: Emil Haljend

Tegevuslitsentside eest vastutav isik: Emil Haljend,

SISUKORD

1. SELETUSKIRI

1.1 ÜLDANDMED

1.2 LÄHTEANDMED

1.3 MÕÕDISTAMINE

1.4 TEHNOVÕRGUD

1.5 MUUD SELGITUSED

1.6 KASUTATUD INSTRUMENDID

2. JOONISED

2.1 ASENDIPLAAN

2.2 MAA-ALA PLAAN TEHNOVÕRKUDEGA

3. KOOSKÕLASTUSED

1. TOPO-GEODEETILISE UURIMISTÖÖ SELETUSKIRI

1.1 ÜLDANDMED

Objekti asukoht: Tartu maakond, Elva vald, Elva linn, Pikk tn 34

Objekti nimetus: Pikk tn 34 geodeetiline alusplaan

Tellijä: Clorom OÜ

Töö tegija: Emil Haljend (Geodeet 6)

Tööde teostamise aeg: Detsember 2023. a. Välitöö: 11.12.2023

Möödistamistööd on tehtud kooskõlas Majandus- ja taristuministri 22. aprill 2016.a. määrusega nr 34: „Topo-geodeetilisele uuringule ja teostusmöödistamisele esitatavad nõuded”

1.2 LÄHTEANDMED

Möödistamine tugineb koordinaatidega L-EST 97 süsteemis ja kõrgusega EH2000 süsteemis Geosoft OÜ VRS NOW püsijaamade võrgul. Käesolevas töös on kasutatud geoidi mudelit; „Ellmann, A.: Märdla, S.:Oja,T.: Eesti geoidi mudel EST-GEOID 2017. Tallinna Tehnikaülikool 2017.”

Geoweb OÜ töö nr GA20001

Tartu Geodeesia OÜ töö nr TG268

Plaanile kantud informatiivsed katastriüksuste piiride andmed pärinevad Maa-ametist seisuga 09.08.2023.a.

1.3 MÖÖDISTAMINE

Möötkava: 1:500. Möödistatud pind: **~0.26 ha**. Möödistusmeetod: tahhümeetiline, reaalarajas kinemaatiline.

1.4 TEHNOVÕRGUD JA MÄRKUSED

Uuritaval maa-alal paiknevad järgnevad tehnovõrgud: madalpinge kaablid, side- ja madalpinge õhuliinid, vee- ja kanalisatsioonitrassid. Trassid plaanile kantud väliste vaatluste ja punktis 1.2 toodud varasemate möödistuste põhjal. Maa-aluste trasside olemasolu kontrollitud Maa-ameti kitsenduste kaardilt. Möödistusallas võib leida tuvastamata ja peale kandmata trasse. Enne kaevetööde teostamist täpsustada maa-aluste tehnovõrkude asukohad. Pikk tn 34 kinnistu siseste maa-aluste trasside kohta info puudub

1.5 KASUTATUD INSTRUMENDID

Geodeetiliste tööde tegemiseks kasutati elektrontahhümeetrit Trimble S5 ja GPS Trimble R10 liikuvjaama komplekti väliarvutiga TSC7. Plaan koostati tarkvarapaketi ZWCAD 2020.

08. September 2023.a.

Koostas: /Emil Haljend

2. 129-23 PIKK TN 34 KOOSKÕLASTUSTE KOONDNIMEKIRI

JRK NR	KOOSKÕLASTAV ORGANISATSIOON	KOOSKÕLASTUSE NR JA KUUPÄEV	KOOSKÕLASTUSE SISU	MÄRKUS
1	2	3	4	5
1.	AS Emajõe Veevõrk	Nr. 24-00001 02.01.2024	Üle vaadatud	
2.	OÜ Elektrilevi	Nr. VAH-120530 27.12.2023	Andmepäring	Antud mõõtealas puuduvad Elektrilevi OÜ omandikuuluvusega maa-alused elektripaigaldised

AS Emajõe Veevärk
Emajõe Waterworks Ltd
Reg nr 11044696

Sõbra 56, 50106 Tartu, Estonia
Tel: +372 731 1840
evv@evv.ee
www.evv.ee

Ülevaatamise otsus nr: 24-00001

Ülevaatamise otsuse kuupäev: 02.01.2024

Töö nimetus: pikk tn 34

Töö nr: 129-23

Töö staadium: Geoalus

Töö asukoht: Pikk tn 34, Elva linn, Elva vald

Töö tellija: CLOROM OÜ

Töö teostanud ettevõtte nimetus, registrikood, aadress: osaühing Maamõõdu ja Arhitektuuribüroo, 10251358

Ülevaatamise otsuse tingimused:

Üle vaadatud.

Ülevaatamise otsuse väljastaja:
Maris Tiivoja

[JIRA] Teie pöördumine "Võrgu asukohaandmete tellimine Tartu maakond, Elva vald, Elva linn, Pikk tn 34" on lahendatud.

1 sõnum

VAH teated <webmap.andmevead@enefit.ee>
Vastuse aadress: webmap.andmevead@enefit.ee
Saaja: emilhaljend@gmail.com

27. detsember 2023, kell 12:37

Tere

Teie pöördumine VAH-120530 "Võrgu asukohaandmete tellimine Tartu maakond, Elva vald, Elva linn, [Pikk tn 34](#)" on lahendatud resolutsiooniga: **Tehtud**.

Lahendaja selgitus: Antud möötealas puuduvad Elektrilevi OÜ omandikuuluvusega maa-alused elektripaigaldised.

Väljastame kaardivaate DXF failina ning täiendavaid teostusjooniseid väljastada ei ole.
Kaardivaade ei ole geodeetiliselt täpne, võib nihkes olla. Andmed leiame manusest.


Küsimuste korral aitab Teid Lii Roosipuu (Lii.Roosipuu@enefit.ee)

Heade soovidega
Enefit Connect OÜ*
Elektrilevi OÜ volitatud esindaja

**Enefit Connect OÜ on võrguteenuse osutamisel Elektrilevi OÜ volitatud koostööpartneriks.
Koostööpartnerite kohta leiab täiendavat infot Elektrilevi OÜ kodulehelt www.elektrilevi.ee*



Elva linn, Pikk tn 34.zip
26K

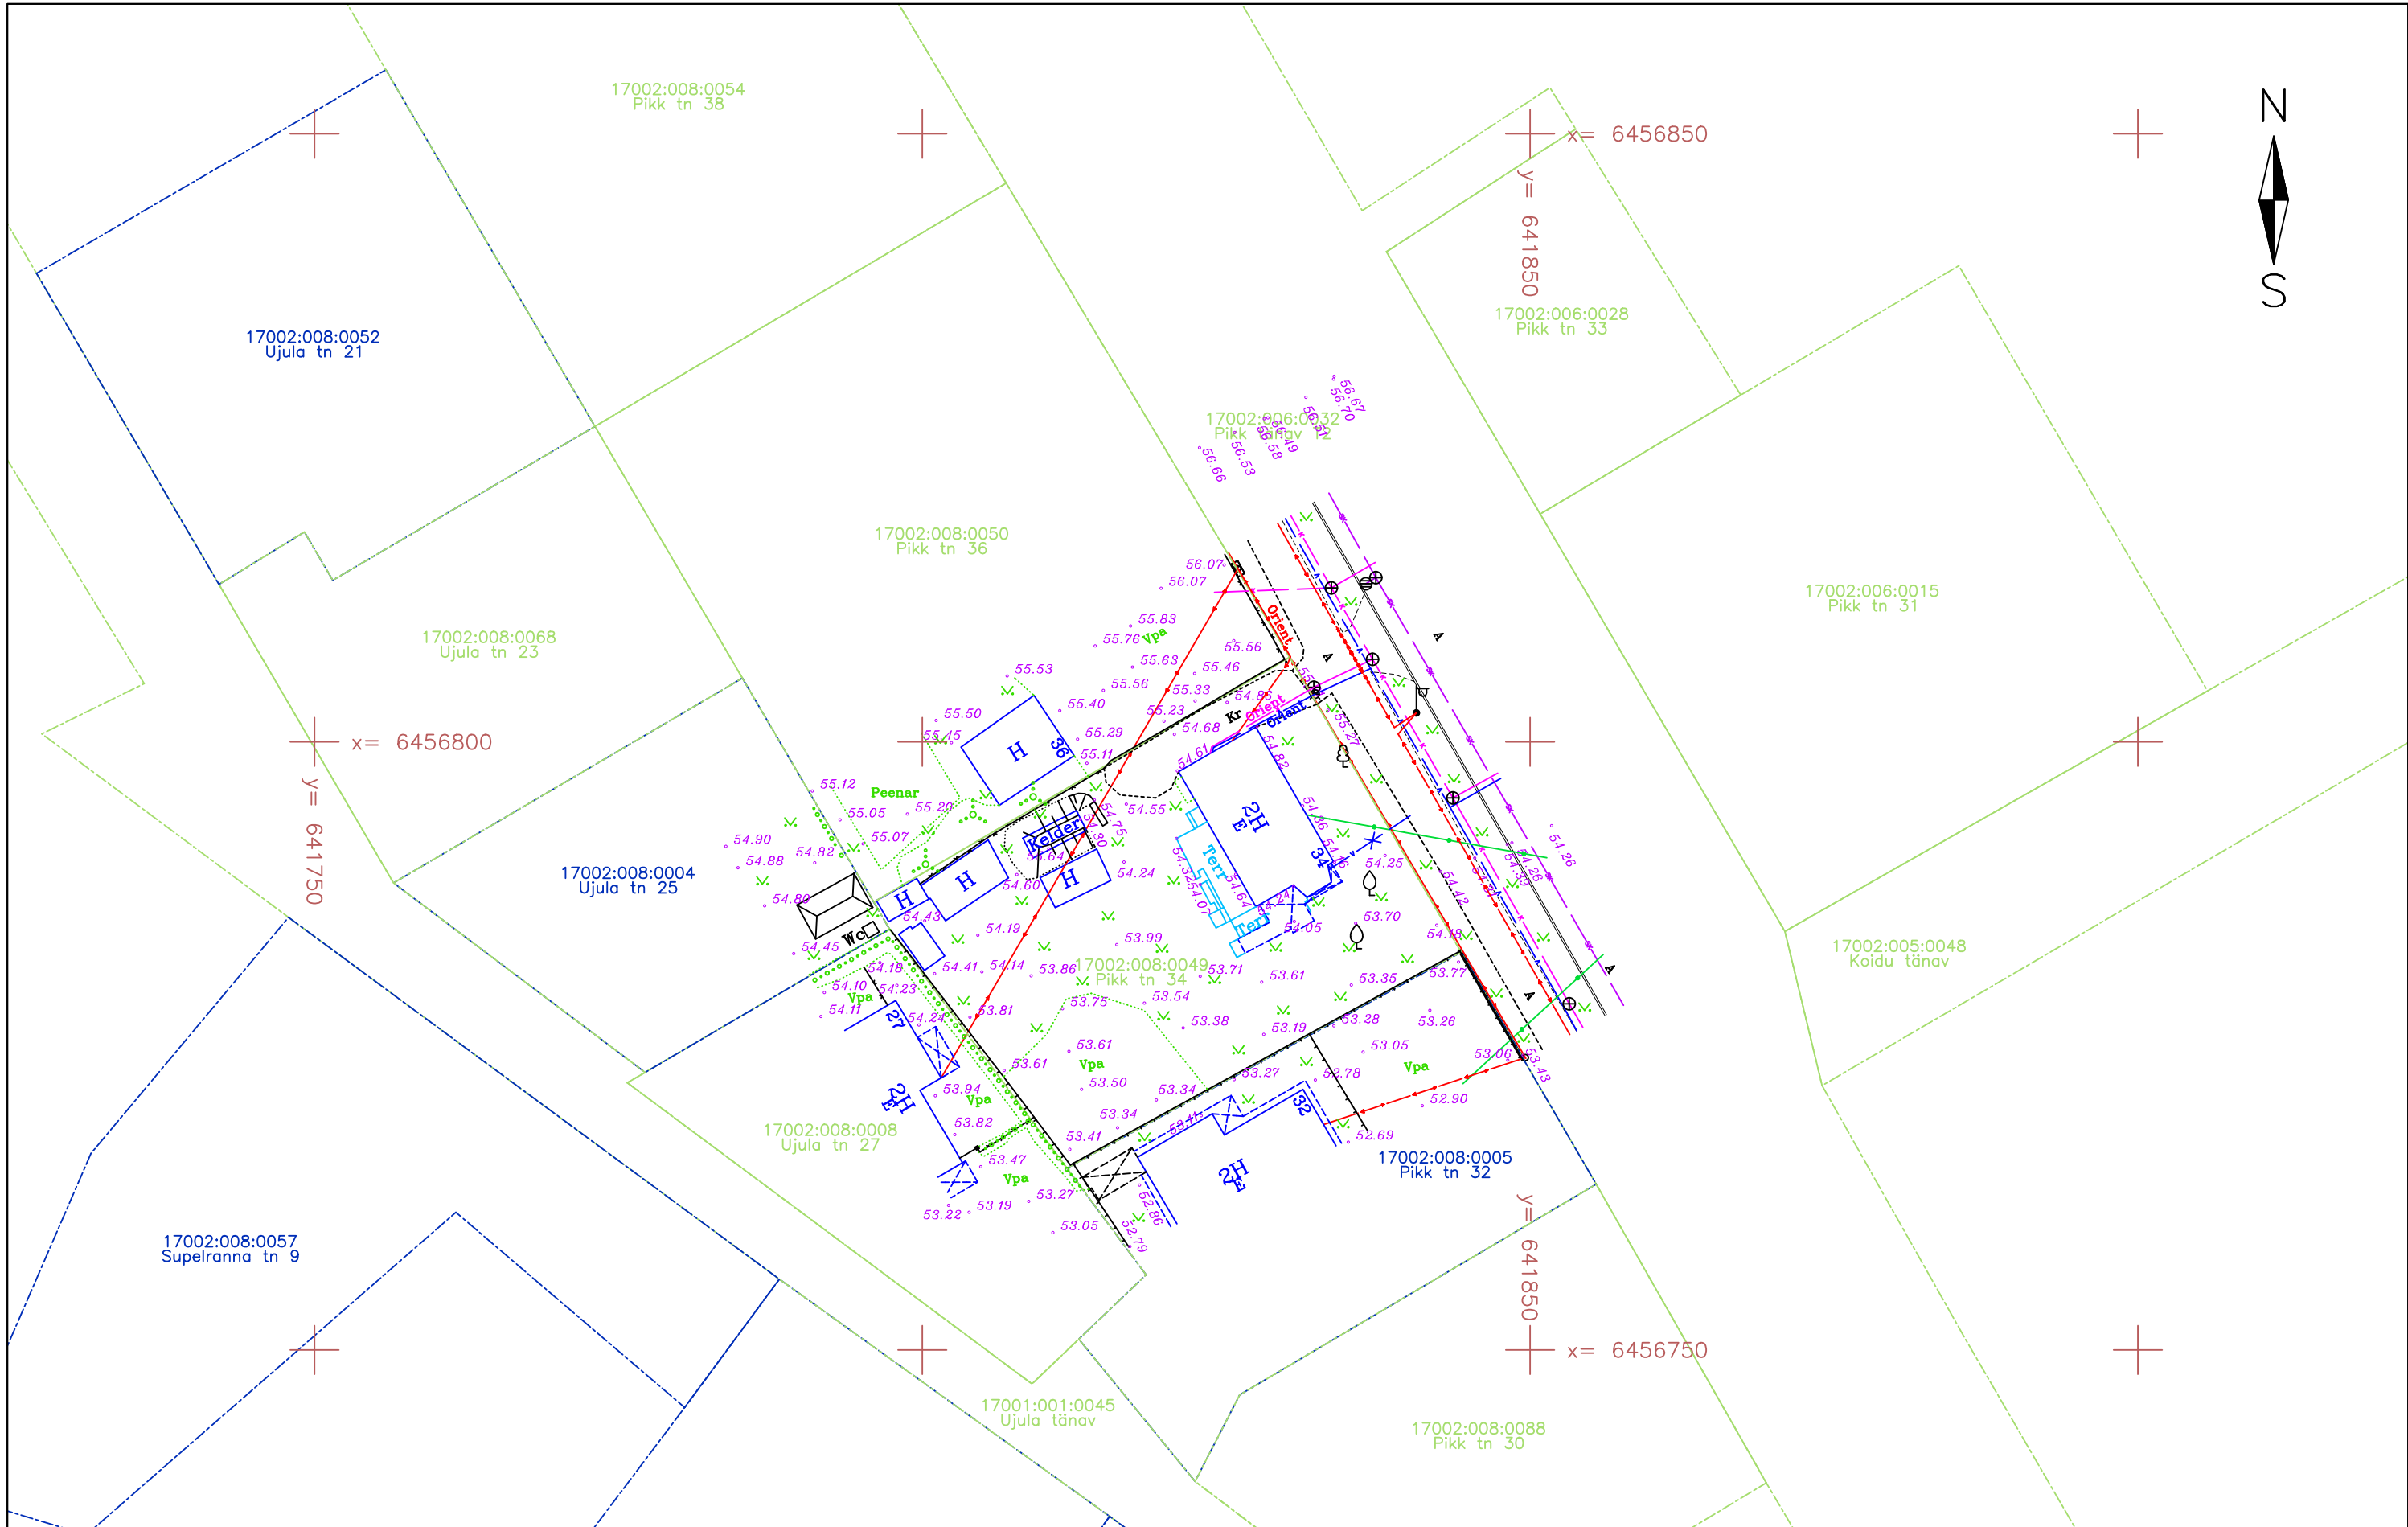

MÄRKUSED:

1. Koordinaadid on L-Est97 süsteemis, kõrgused EH2000 süsteemis.
2. Informatiivsed kinnistute piirid Maa-ametist 11.12.2023
3. Välitööd teostatud 11.12.2023
4. Mõõdistus tugineb Geosoft OÜ VRS NOW püsijaamade võrgul.
5. Pikk tn 34 kinnistu siseste maa-aluste trasside kohta info puudub

OÜ Maamõõdu- ja Arhitektuuribüroo
Võrumõisa 4a, Võru linn
Tel.7821537;5226790; vorugeo@gmail.com
Mõõdistamislitsentsid:
MTR EG 10251358-0001; KT156218,
Geodeet 6

Juhataja:	Geodeet:	Vastutav isik:
Ülo Haljend	Emil Haljend	Emil Haljend

Töö nimetus:
Geodeetiline alusplaan

Asukoht: Tartu maakond. Elva vald, Elva linn,
Pikk tn 34

Tellija: CLOROM OÜ

Kuupäev: 29.12.2023	Töö nr. 129-23	Skaala 1:500	Lehti 1	Leht 1
------------------------	-------------------	-----------------	------------	-----------