



MAAINSENER OÜ reg. kood 11673280
Majandustegevuse register EEG000185



Tellija **Kristo**

Töö nr **GEO 6725**

Tartu maakond, Elva vald, Tamme küla

PÄRNAMÄE KINNISTU GEODEETILINE ALUSPLAAN

GEODEETILISTE TÖÖDE ARUANNE

projektijuht **Janis Saks**

geodeet **Sven Pedaja**

TARTU
Oktoober 2023

SISUKORD

1. Geodeetiliste tööde seletuskiri
2. Asukoha skeem M 1:5000
3. Sidumise skeem
4. Geodeetiline alusplaan M 1:500 1 lehel
5. Kooskõlastus

GEODEETILISTE TÖÖDE SELETUSKIRI

1. ÜLDANDMED

Töö nr.: GEO6725

Objekti asukoht: Tartu maakond, Elva vald, Tamme küla

Objekt: Pärnamäe kinnistu geodeetiline alusplaan

Tellija: Kristo

Töö täitja: Maainsener OÜ (Majandustegevuse register EEG000185)

Töö sisu: Maa-ala mõõdistamine, M 1:500 geodeetilise alusplaani koostamine

2. VÄLITÖÖD

Kõrgussüsteem: EH2000

Koordinaatsüsteem: L'EST 97

Kasutatud lähtepunktid: Trimble VRS Now GNSS püsijaam

Töö teostas geodeet S.Pedaja 2023. a oktoobris.

Mõõdistuse aluspunktide koordinaadid määrati GPS tehnoloogiaga, kasutades kahesagedusliku GPS-seadet Trimble R8.

Situatsiooni mõõdistamisel kasutati elektrontahhümeetrit Trimble RTS 555 Robotic, mõõdistusviis tahhümeetriline.

GPS mõõdistatud punktide täpsus geodeetilise põhivõrgu suhte mahtus vahemikku 0.03m-0.05m.

3. KAMERAALTÖÖD

Geodeetilise alusplaani on koostanud joonestaja M.Kaljuvee, kasutades CAD paketti MicroStation PowerDraft.

Katastriüksuste piirid on Maa-ameti andmetel seisuga 10.2023.a.


Käesolevas aruandes on *.dgn faili väljatrükk paberil:

M 1: 500 geodeetiline alusplaan 1 lehel

Aruanne on koostatud 1 eksemplaris.


Originaalmaterjalid säilitatakse Maainsener OÜ geodeesiabüroo arhiivis

Koostas:...../S.Pedaja/

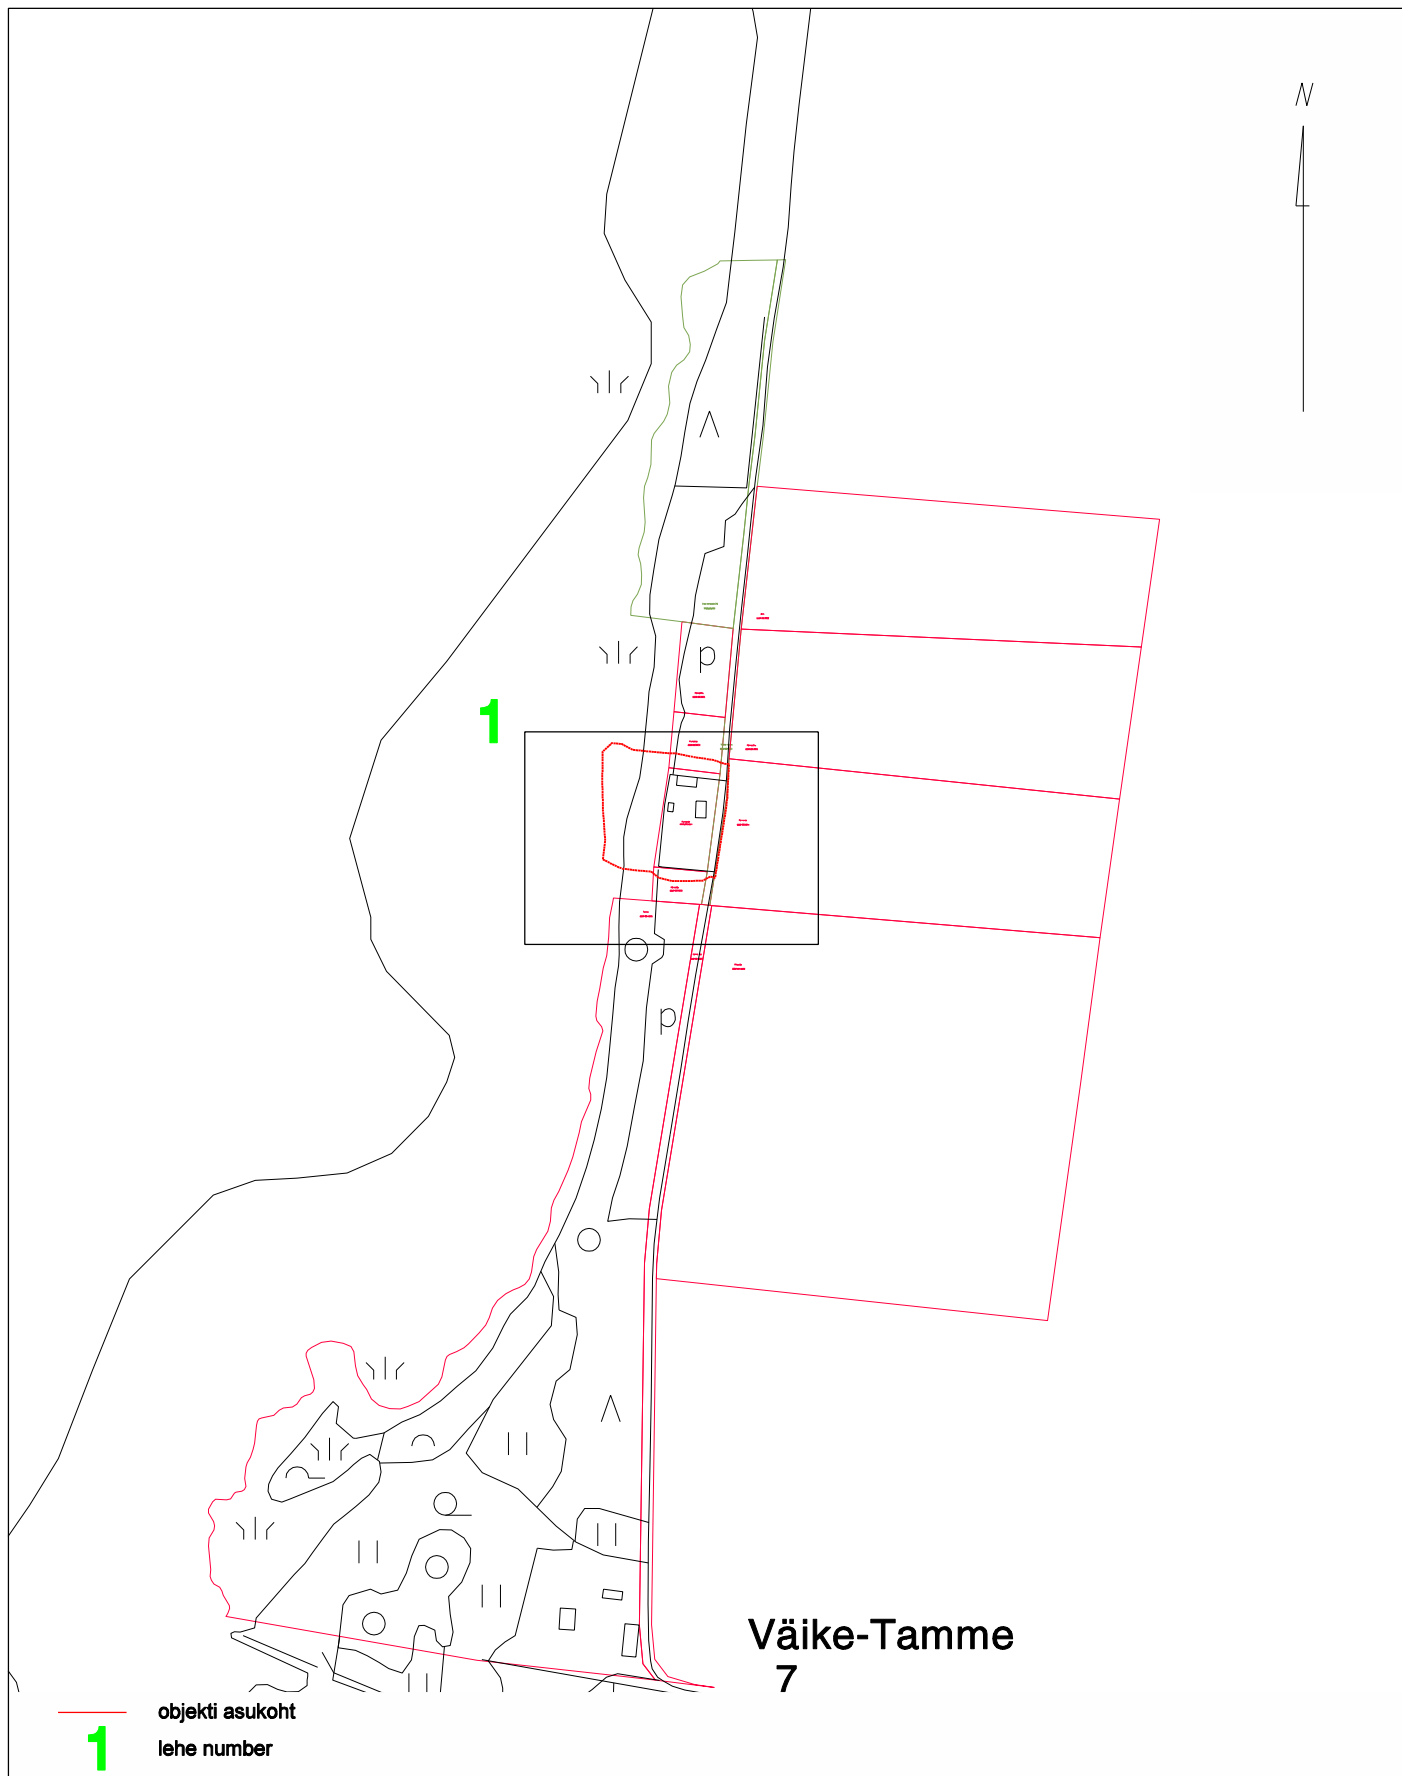


Tartu maakond, Kambja vald, Össu küla, Viljandi mnt 75/1 tel 5171161; info@maainsener.ee , www.maainsener.ee

Majandustegevuse register Nr EEG000185

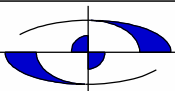
MAAINSENER OÜ 11673280						Objekt: Tartu maakond, Elva vald, Tamme küla Pärnamäe kinnistu geodeetiline alusplaan		
joonestaja:	Margit Kaljuvee			Nimetus: ASUKOHA SKEEM				
				Välitööd teostatud: oktoober 2023. a		Lehti: 1	Leht: 1	
Tellija:	Kristo		M 1: 5000			Töö nr. GEO 6725		


Sidumise skeem

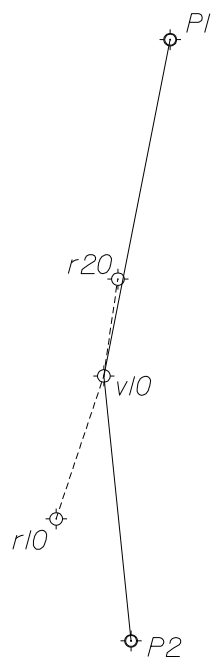

⊗ - seinareeper
⊕ - GPS baaspunkt
⊙ - mõõdistusvõrgu punkt
△ - geodeetilise põhivõrgu punkt
355 - punkti nr.

koostas: Sven Pedaja
geodeet
oktoober 2023

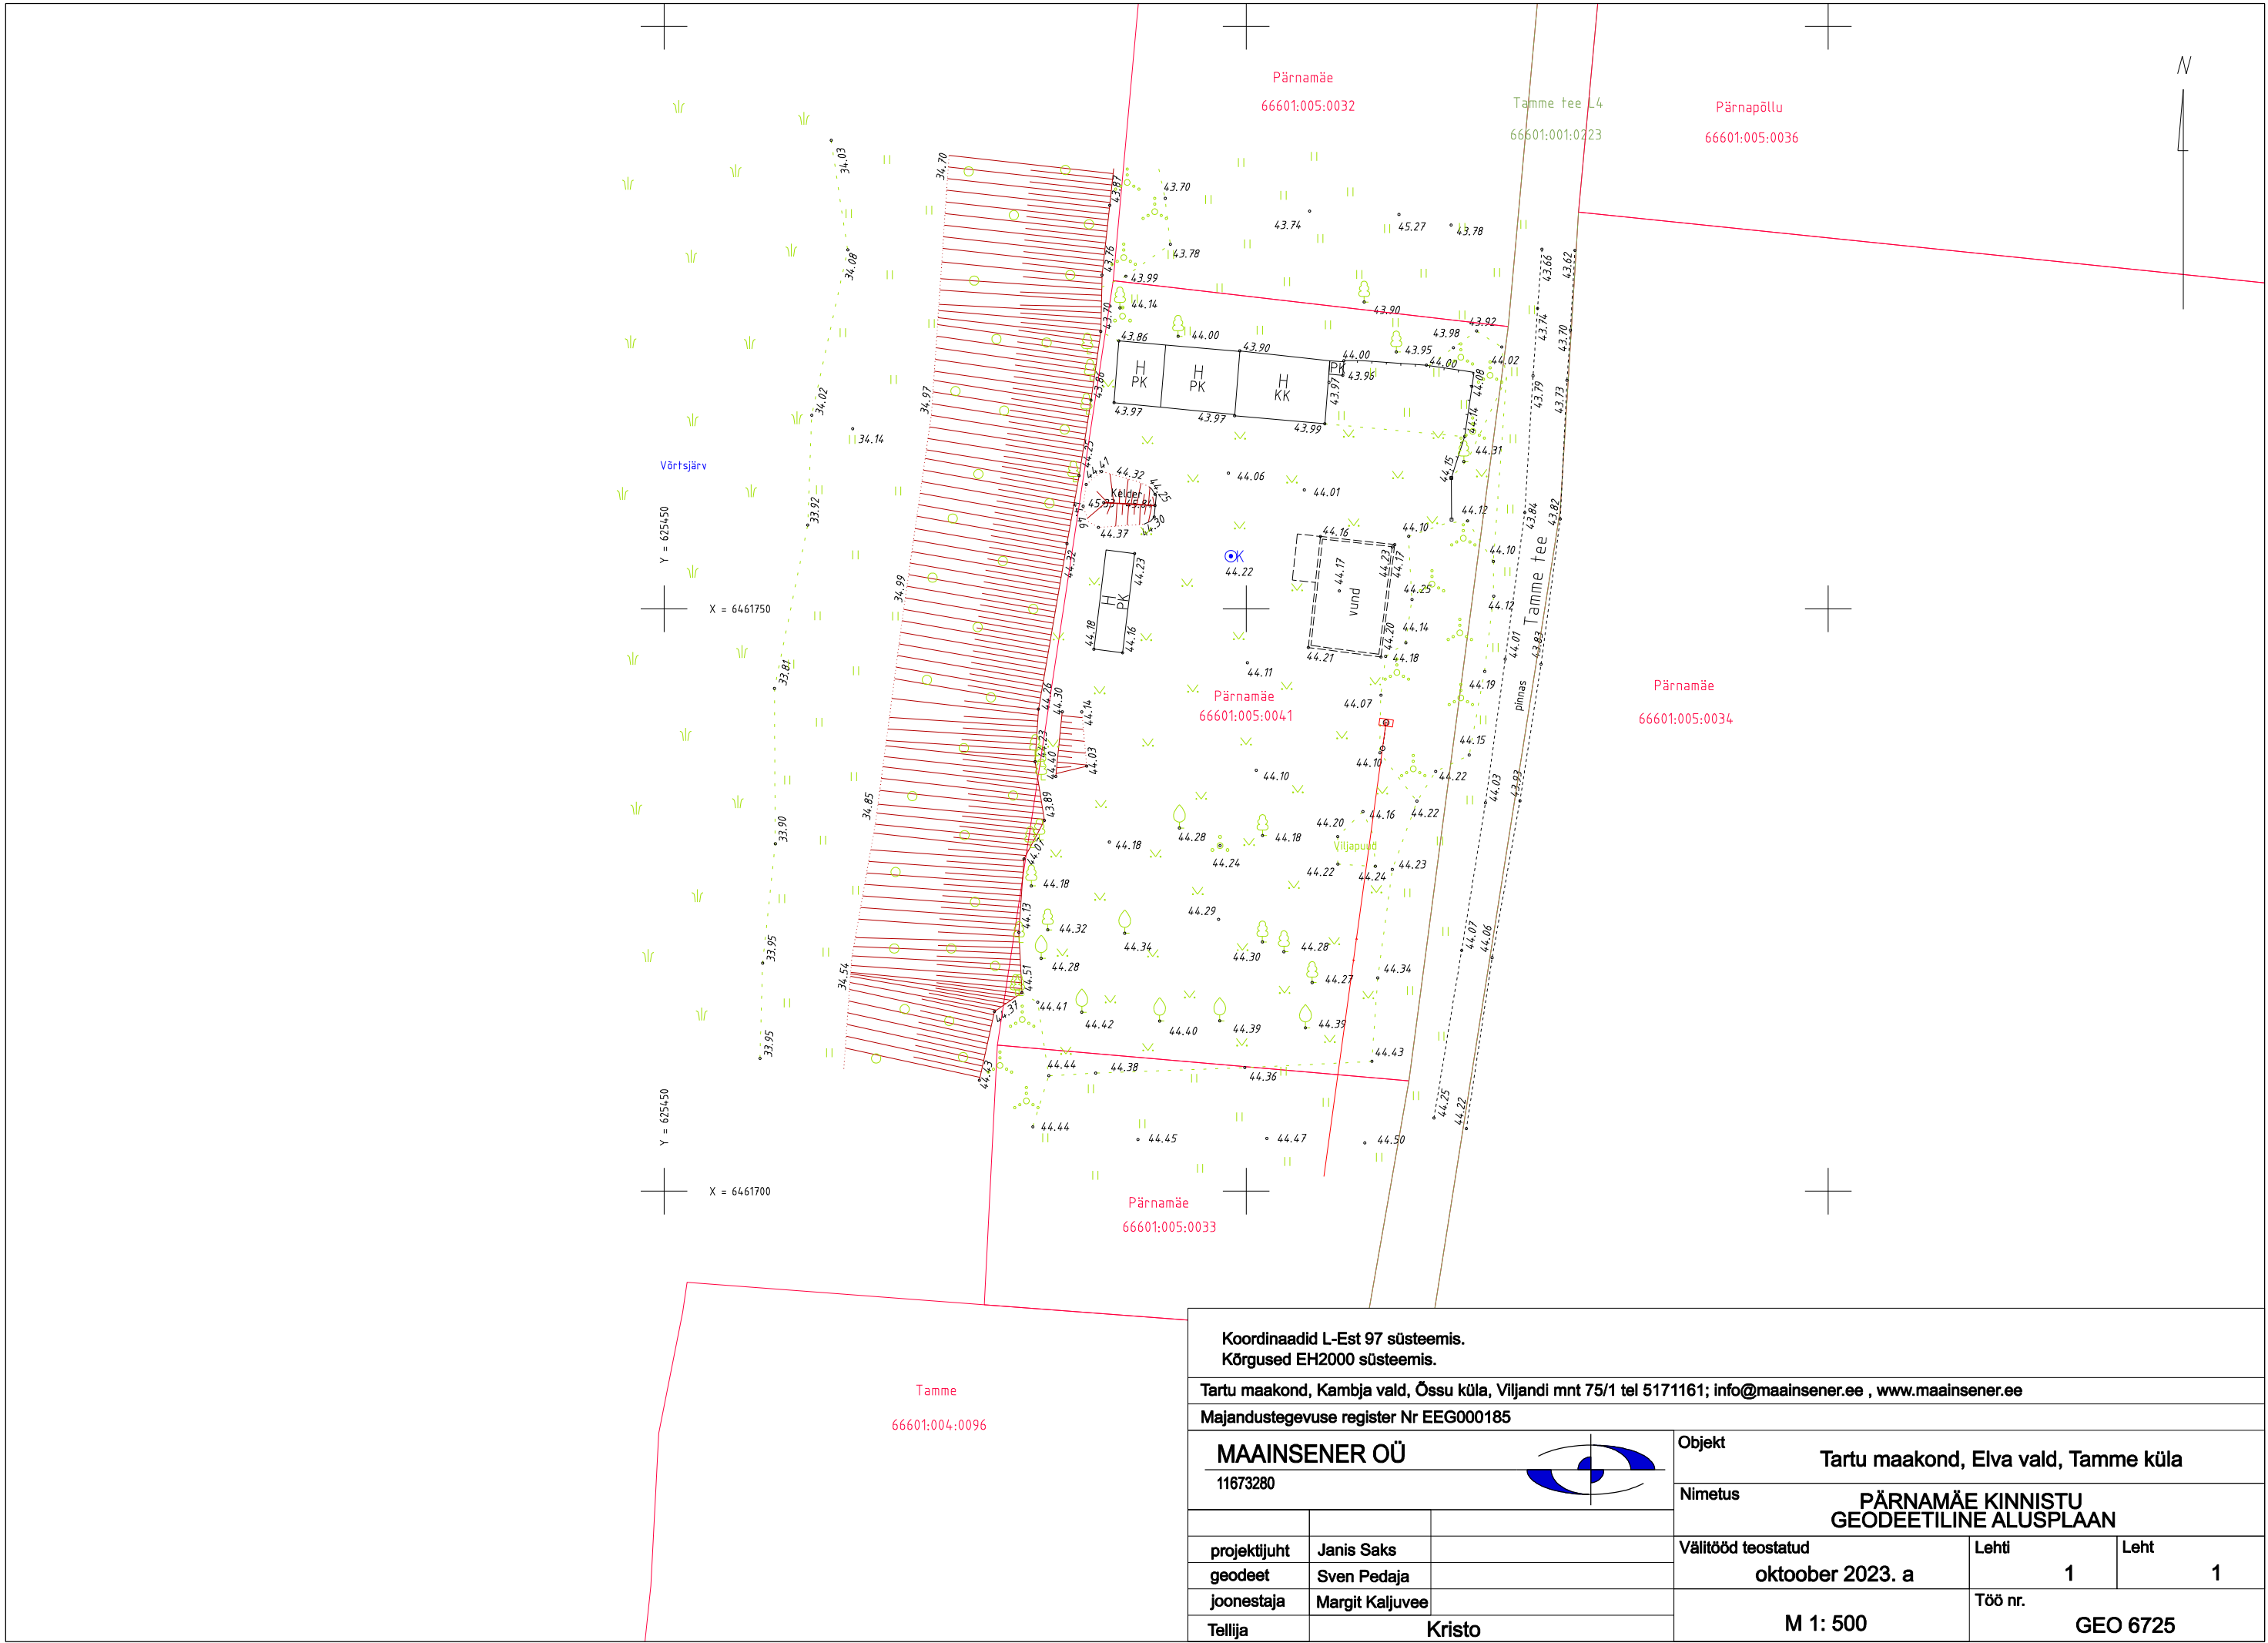

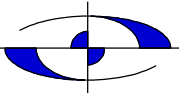Koordinaadid L-Est 97 süsteemis. Kõrgused EH2000 süsteemis.				
Tartu maakond, Kambja vald, Õssu küla, Viljandi mnt 75/1 tel 5171161; info@maainsener.ee , www.maainsener.ee				
Majandustegevuse register Nr EEG000185				
MAAINSENER OÜ			Objekt	
11673280			Tartu maakond, Elva vald, Tamme küla	
			Nimetus	
			PÄRNAMÄE KINNISTU GEODEETILINE ALUSPLAAN	
projektijuht	Janis Saks		Välitööd teostatud	Lehti
geodeet	Sven Pedaja		oktoober 2023. a	1
joonestaja	Margit Kaljuvee			Leht
Tellija	Kristo		M 1: 500	Töö nr.
				GEO 6725

Tere

Teie pöördumine VAH-109209 "Võrgu asukohaandmete tellimine Tartu maakond, Elva vald, Tamme küla, Pärnamäe" on lahendatud resolutsiooniga: **Tehtud**.

Lahendaja selgitus: Antud mõõtealas puuduvad Elektrilevi OÜ omandikuuluvusega maa-alused elektripaigaldised.

Väljastame kaardivaate DXF failina ning täiendavaid teostusjooniseid väljastada ei ole.

Kaardivaade ei ole geodeetiliselt täpne. Andmed leiate manusest.

Küsimuste korral aitab Teid Lii Roosipuu (Lii.Roosipuu@enefit.ee)

Heade soovidega

Enefit Connect OÜ*

Elektrilevi OÜ volitatud esindaja

**Enefit Connect OÜ on võrguteenuse osutamisel Elektrilevi OÜ volitatud koostööpartneriks. Koostööpartnerite kohta leiab täiendavat infot Elektrilevi OÜ kodulehelt www.elektrilevi.ee*