



Reg. nr. 10242336
MTR reg. EG10242336-0001

töö nr: GPR 1748/23

TARTU MAAKOND ELVA VALD, MÄESELJA KÜLA

PIHLA KATASTRIÜKSUSE

OSALINE GEODEETILINE ALUSPLAAN

TELLIJA: **MARGUS SEPP**

TÖÖ TÄITJA: **OÜ Geoprojekt (EG10242336-0001)
Jevgeni Muischnek (geodeet, tase 7)**

JUHATAJA: **/J.Muischnek/**

TARTU 2023

SISUKORD

1. Seletuskiri
2. Joonis
 - Geodeetiline alusplaan 1:500

SELETUSKIRI

Geodeetilised uurimistööd teostati 2023. aasta novembri kuus geodeet J. Muischnek poolt.

Töö eesmärgiks on osaline, Pihla katastriüksuse, geodeetilise alusplaani moodustamine.

Lähtepunktide andmed: Trimble VRS Now püsijaamade võrk

Koordinaatide süsteem: L-EST `97, EH2000 kõrgus.

Möödistamise aluskäik on rajatud reaala GPS-iga Spectra Geospatial SP60.

Objekt on möödistatud elektrontahhümeetri Spectra Geospatial Focus 35 abil möötkavas 1: 500.

Tahhümeetrilise möödistuse plaanilised ja kõrguslikud vead jäid piiresse, mis on lubatud topograafilisel möödistamisel möötkavas 1:500.


Plaanid joonestati litsenseeritud joonestamisprogrammi AutoCAD 2017 abil.

Geodeetilisele alusplaanile on kantud möödistatud situatsioon ja reljeef.

Maa-alused tehnovõrgud on informatiivsed.

Projekteerimise käigus kooskõlastatakse tehnovõrgud vajadusel võrkude valdajatega. Enne kaevetöid tuleb kindlasti trassid valdajate poolt ette näidata.

Alusplaan on vormistatud paberil A3 formaadis 1:500 möötkavas ja digitaalkujul 3D failidena AutoCAD'i dwg formaadis.

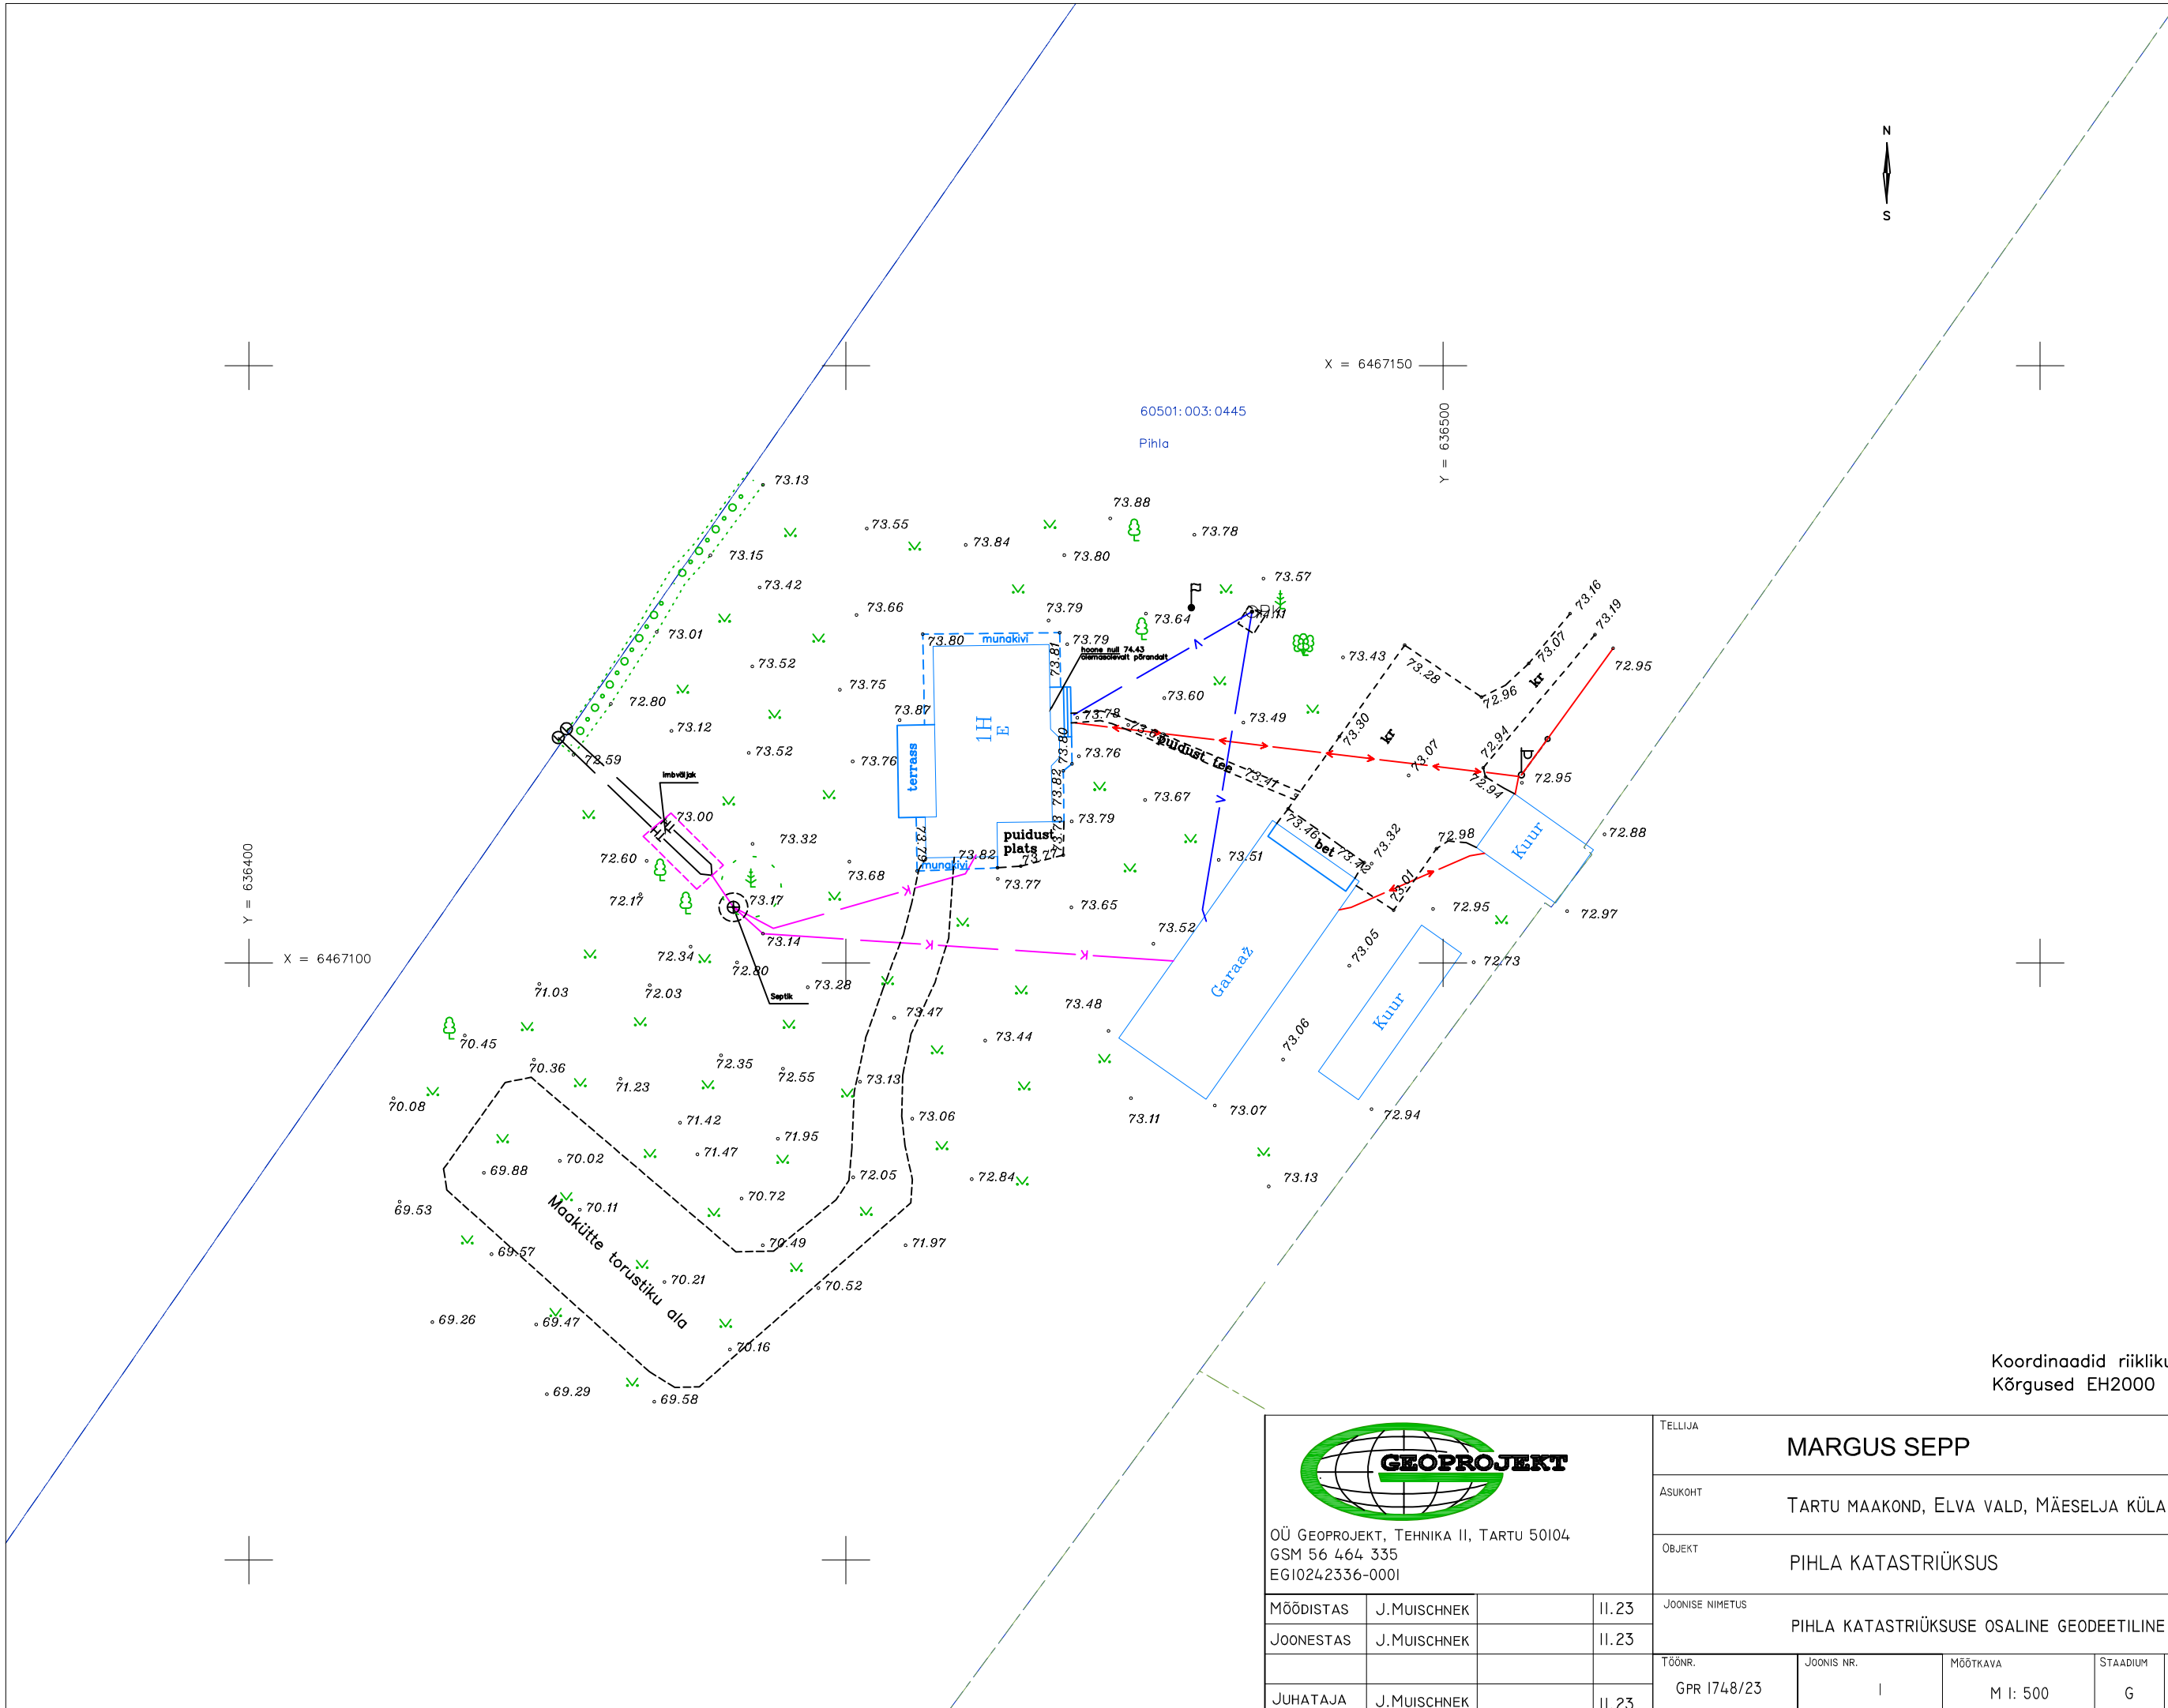

Koordinaadid riiklikus süsteemis
Kõrgused EH2000 süsteemis

 OÜ GEOPROJEKT, TEHNIKA II, TARTU 50104 GSM 56 464 335 EGI0242336-0001	TELLIJA MARGUS SEPP					
	ASUKOHT TARTU MAAKOND, ELVA VALD, MÄESELJA KÜLA					
	OBJEKT PIHLA KATASTRIÜKSUS					
MÕÕDISTAS	J.MUISCHNEK		II.23	JOONISE NIMETUS PIHLA KATASTRIÜKSUSE OSALINE GEODEETILINE ALUSPLAAN		
JOONESTAS	J.MUISCHNEK		II.23			
JUHATAJA	J.MUISCHNEK		II.23	TÖÖNR. GPR 1748/23	JOONIS NR. I	MÕÖTKAVA M 1: 500
				STAADIUM G	LEHT I	LEHTI I