

MAAINSENER OÜ reg. kood 11673280
Majandustegevuse register EEG000185



Tellija **LKA Enterprises OÜ**

Töö nr **GEO 6792**

Tartu maakond, Elva vald, Hellenurme küla

NURME KINNISTUL PÄIKESEPANEELIDE TEOSTUSMÕÕDISTUS

GEODEETILISTE TÖÖDE ARUANNE

projektijuht **Janis Saks**

geodeet **Janis Saks**

TARTU
Jaanuar 2024

SISUKORD

1. Geodeetiliste tööde seletuskiri
2. Asukoha skeem M 1:5000
3. Teostusjoonis M 1:500 1 lehel

GEODEETILISTE TÖÖDE SELETUSKIRI

1. ÜLDANDMED

Töö nr.: GEO6792

Objekti asukoht: Tartu maakond, Elva vald, Hellenurme küla

Objekt: Nurme kinnistul päikesepaneelide teostusmöödistus

Tellija: LKA Enterprises OÜ

Töö täitja: Maainsener OÜ (Majandustegevuse register EEG000185)

Töö sisu: M 1:500 teostusjoonise koostamine

2. VÄLITÖÖD

Kõrgussüsteem: EH2000

Koordinaatsüsteem: L'EST 97

Kasutatud lähtepunktid: Trimble VRS Now GNSS püsijaam

Töö teostas geodeet J. Saks 2024. a jaanuaris.

Teostusmöödistamisel kasutati kahesageduslikku GPS-seadet Trimble R8.

GPS möödistatud punktide täpsus geodeetilise põhivõrgu suhtes mahtus vahemikku 0.03m-0.05m.

3. KAMERAALTÖÖD

Teostusjoonise on koostanud joonestaja M.Kaljuvee, kasutades CAD paketti MicroStation PowerDraft.

Katastriüksuse piirid Maa-ameti seisuga 01.2024 a.


Käesolevas aruandes on *.dgn faili väljatrükk paberil:

M 1: 500 teostusjoonis 1 lehel

Aruanne on koostatud 1 eksemplaris.

Originaalmaterjalid säilitatakse Maainsener OÜ geodeesiabüroo arhiivis

Koostas:...../J. Saks/

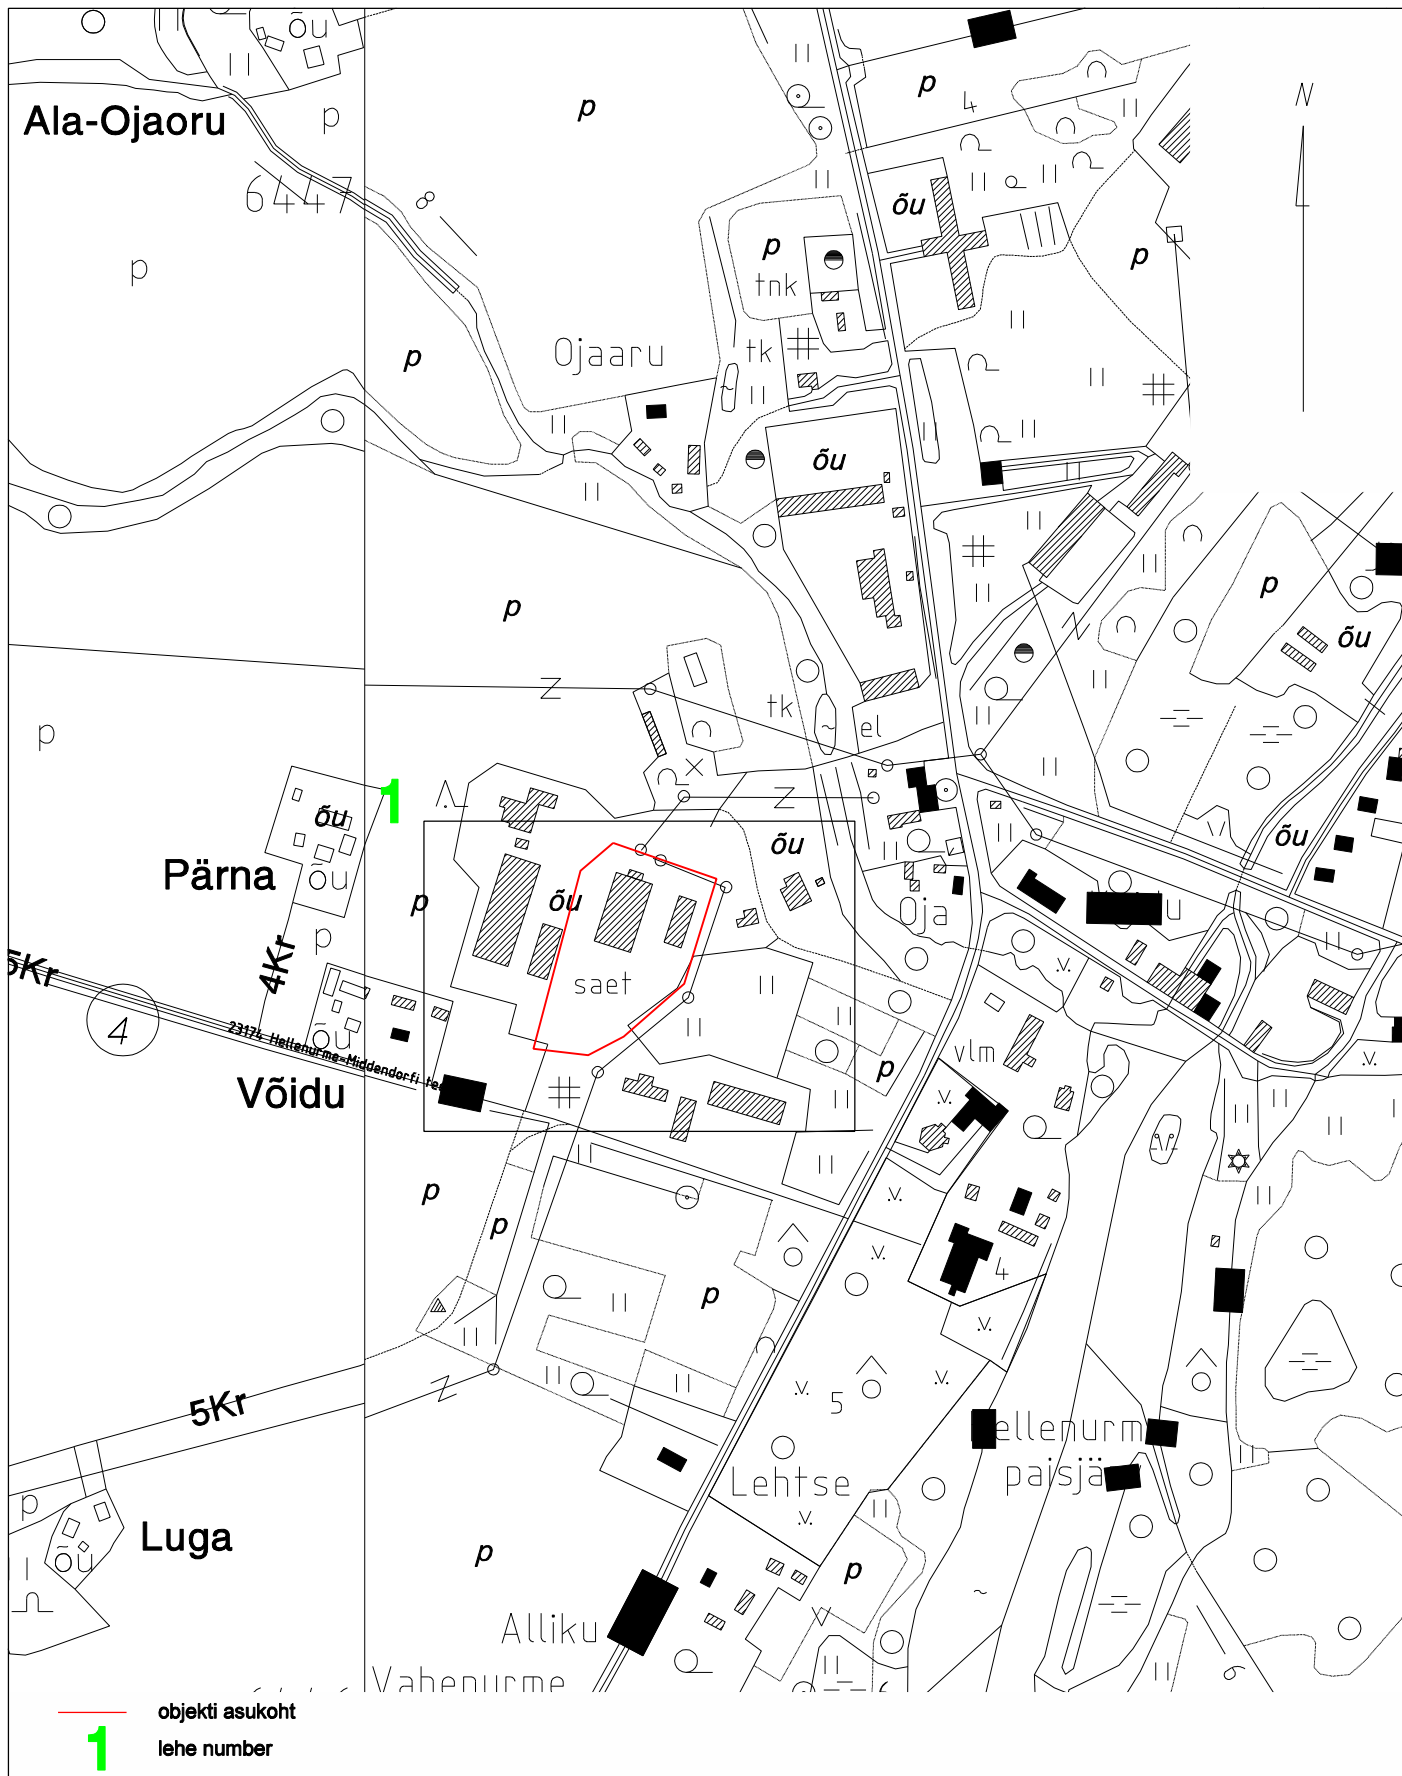

Tartu maakond, Kambja vald, Össu küla, Viljandi mnt 75/1 tel 5171161; info@maainsener.ee , www.maainsener.ee
Majandustegevuse register Nr EEG000185

MAAINSENER OÜ 11673280		Objekt: Tartu maakond, Elva vald, Hellenurme küla Nurme kinnistul päikesepaneelide teostusmöödistus	
joonestaja: Margit Kaljuvee		Nimetus: ASUKOHA SKEEM	
		Välitööd teostatud: jaanuar 2024. a	Lehti: 1
Tellijä: LKA Enterprises OÜ		Töö nr. M 1: 5000	Leht: 1 GEO 6792

