

TELLIJA: Enefit Connect

Geodeetiline alusplaan

**0,4 kV õhuliini ümberehitus Sutiku tn 16 maaüksusel,
Käärdi alevik Elva vald Tartu maakond**

Geodeet: Ülar Lehist

Nr GEO006_02-24

Otepää
veebruari 2024


LEONHARD WEISS OÜ	GEO006_02-24	0,4 kV õhuliini ümberehitus Sutiku tn 16 maaüksusel, Käärdi alevik Elva vald Tartu maakond	23.02.2024	lk 2/5
----------------------	--------------	---	------------	--------

Sisukord

1.	Asukoht.....	3
2.	Seletuskiri	4
2.1	ÜLDANDMED.....	4
2.2	Geodeetilised lähtepunktide andmed	4
2.3	Kasutatud varasemad tööd	4
2.4	Kasutatud seadmed.....	4
2.5	Katastriandmed	4
2.6	Üleantavate materjalide loetelu	4
	LISAD JA JOONISED	5

LEONHARD WEISS OÜ	GEO006_02-24	0,4 kV õhuliini ümberehitus Sutiku tn 16 maaüksusel, Käärdi alevik Elva vald Tartu maakond	23.02.2024	lk 3/5
----------------------	--------------	---	------------	--------

1. Asukoht

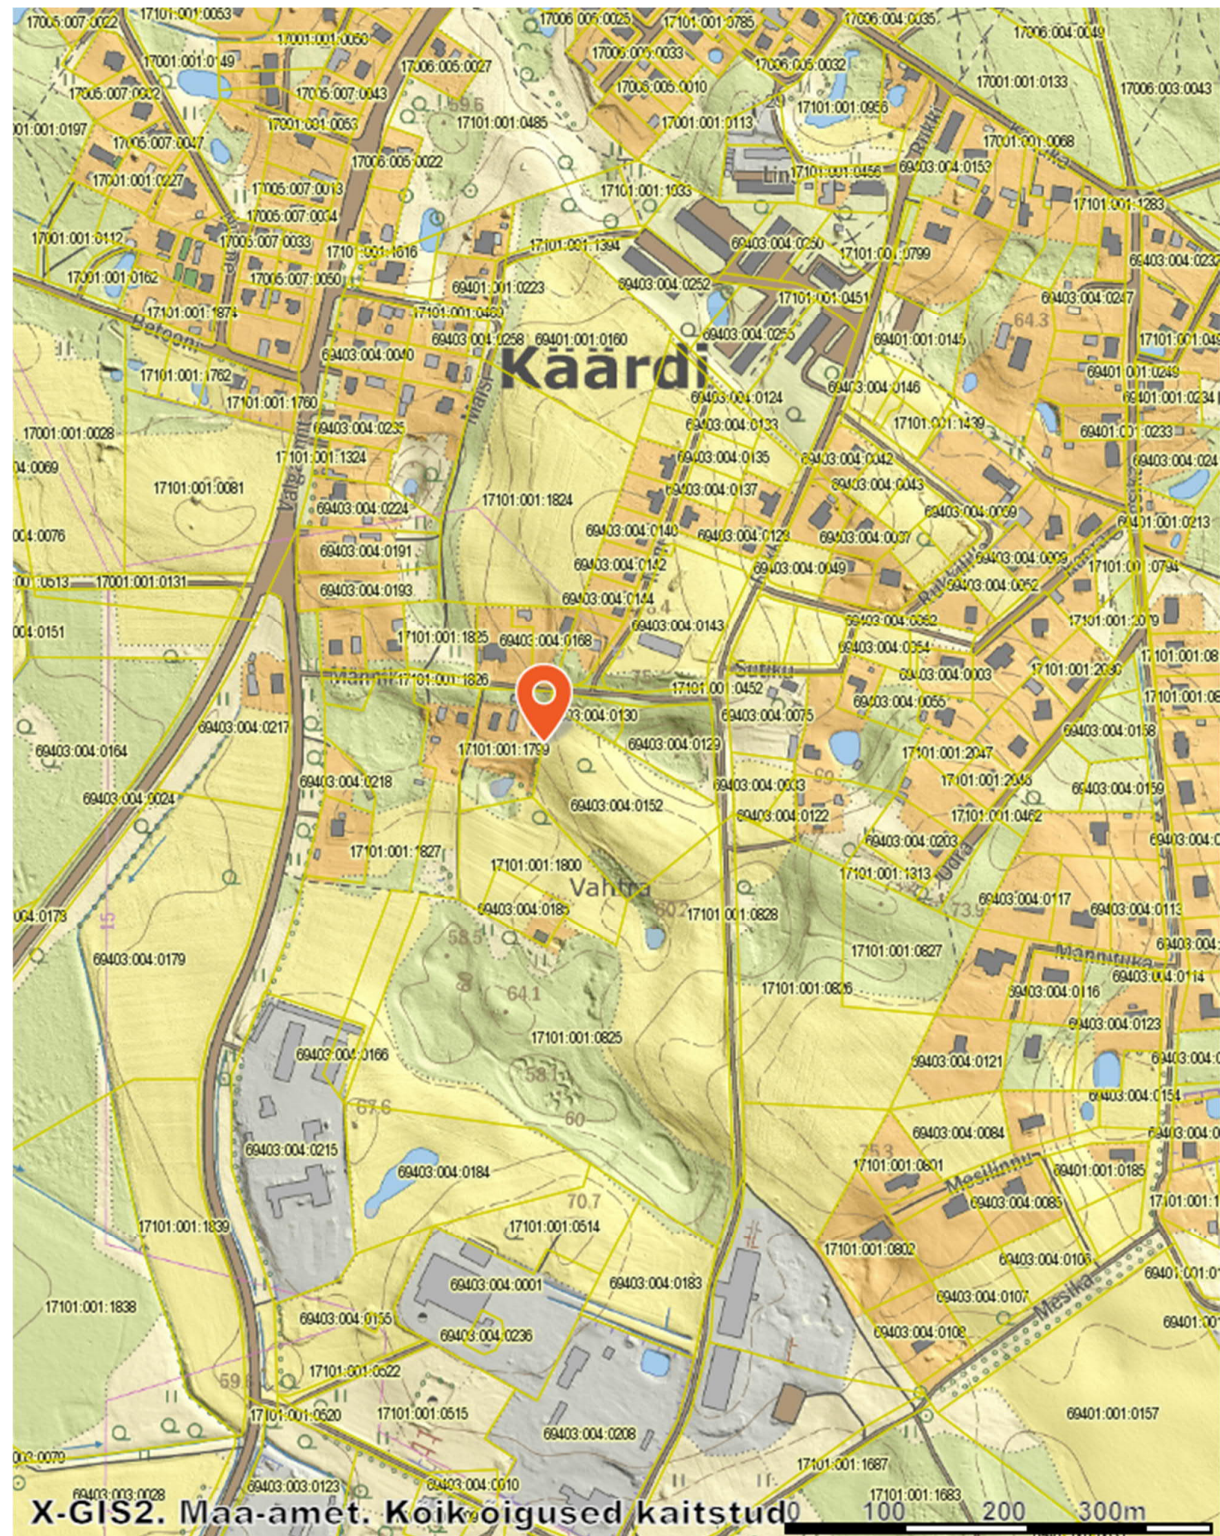

LEONHARD WEISS OÜ	GEO006_02-24	0,4 kV õhuliini ümberehitus Sutiku tn 16 maaüksusel, Käärdi alevik Elva vald Tartu maakond	23.02.2024	lk 4/5
----------------------	--------------	---	------------	--------

2. Seletuskiri

2.1 ÜLDANDMED

Töö nr.: GEO006_02-24

Objekti asukoht: Käärdi alevik Elva vald Tartu maakond

Objekt: 0,4 kV õhuliini ümberehitus Sutiku tn 16 maaüksusel

Tellija: Enefit Connect

Töö täitja: LEONHARD WEISS OÜ (Litsents: MTR EEG000154)

Töö teostas geodeet Ülar Lehist (Kutsetunnistus 111142, tase 6)

Välitööd 16.02.2024

Kameraaltööd 23.02.2024

Töö sisu: M 1:500 Maa-ala geodeetiline mõõdistus.

2.2 Geodeetilised lähtepunktide andmed

Kõrgussüsteem: EH2000

Koordinaatsüsteem: L'EST 97

Kasutatud lähtepunktid: Trimble VRS Now GNSS püsijaam.

2.3 Kasutatud varasemad tööd

2.4 Kasutatud seadmed

Elektrirajamise mõõdistamisel on kasutatud kahesagedusliku GPS-seadet Trimble R10 ja

Trimble elektrontahhümeetrit S6 Robotic.

Joonis koostatud graafikaprogrammiga ZWCAD 2024 Pro.

2.5 Katastriandmed

23.02 2024 seisuga

2.6 Üleantavate materjalide loetelu

LEONHARD WEISS OÜ	GEO006_02-24	0,4 kV õhuliini ümberehitus Sutiku tn 16 maaüksusel, Käärdi alevik Elva vald Tartu maakond	23.02.2024	lk 5/5
----------------------	--------------	---	------------	--------

LISAD JA JOONISED