

TELLIJA: Enefit Connect

TEOSTUSJONIS

**Kase-Palu kinnistu liitumine elektrivõrguga,
Külaaseme küla, Elva vald, Tartu maakond**

Geodeet: Ülar Lehist

Nr TEO147_11-23


Otepää
detsember 2023

LEONHARD WEISS OÜ	TEO147_11-23	Kase-Palu kinnistu liitumine elektrivõrguga, Külaaseme küla, Elva vald, Tartu maakond	01.12.2023	lk 2/5
----------------------	--------------	--	------------	--------

Sisukord

1.	Asukoht.....	3
2.	Seletuskiri	4
2.1	ÜLDANDMED.....	4
2.2	Geodeetilised lähtepunktide andmed	4
2.3	Kasutatud varasemad tööd	4
2.4	Kasutatud seadmed.....	4
2.5	Katastriandmed	4
2.6	Üleantavate materjalide loetelu4LISAD JA JOONISED	5

1. Asukoht

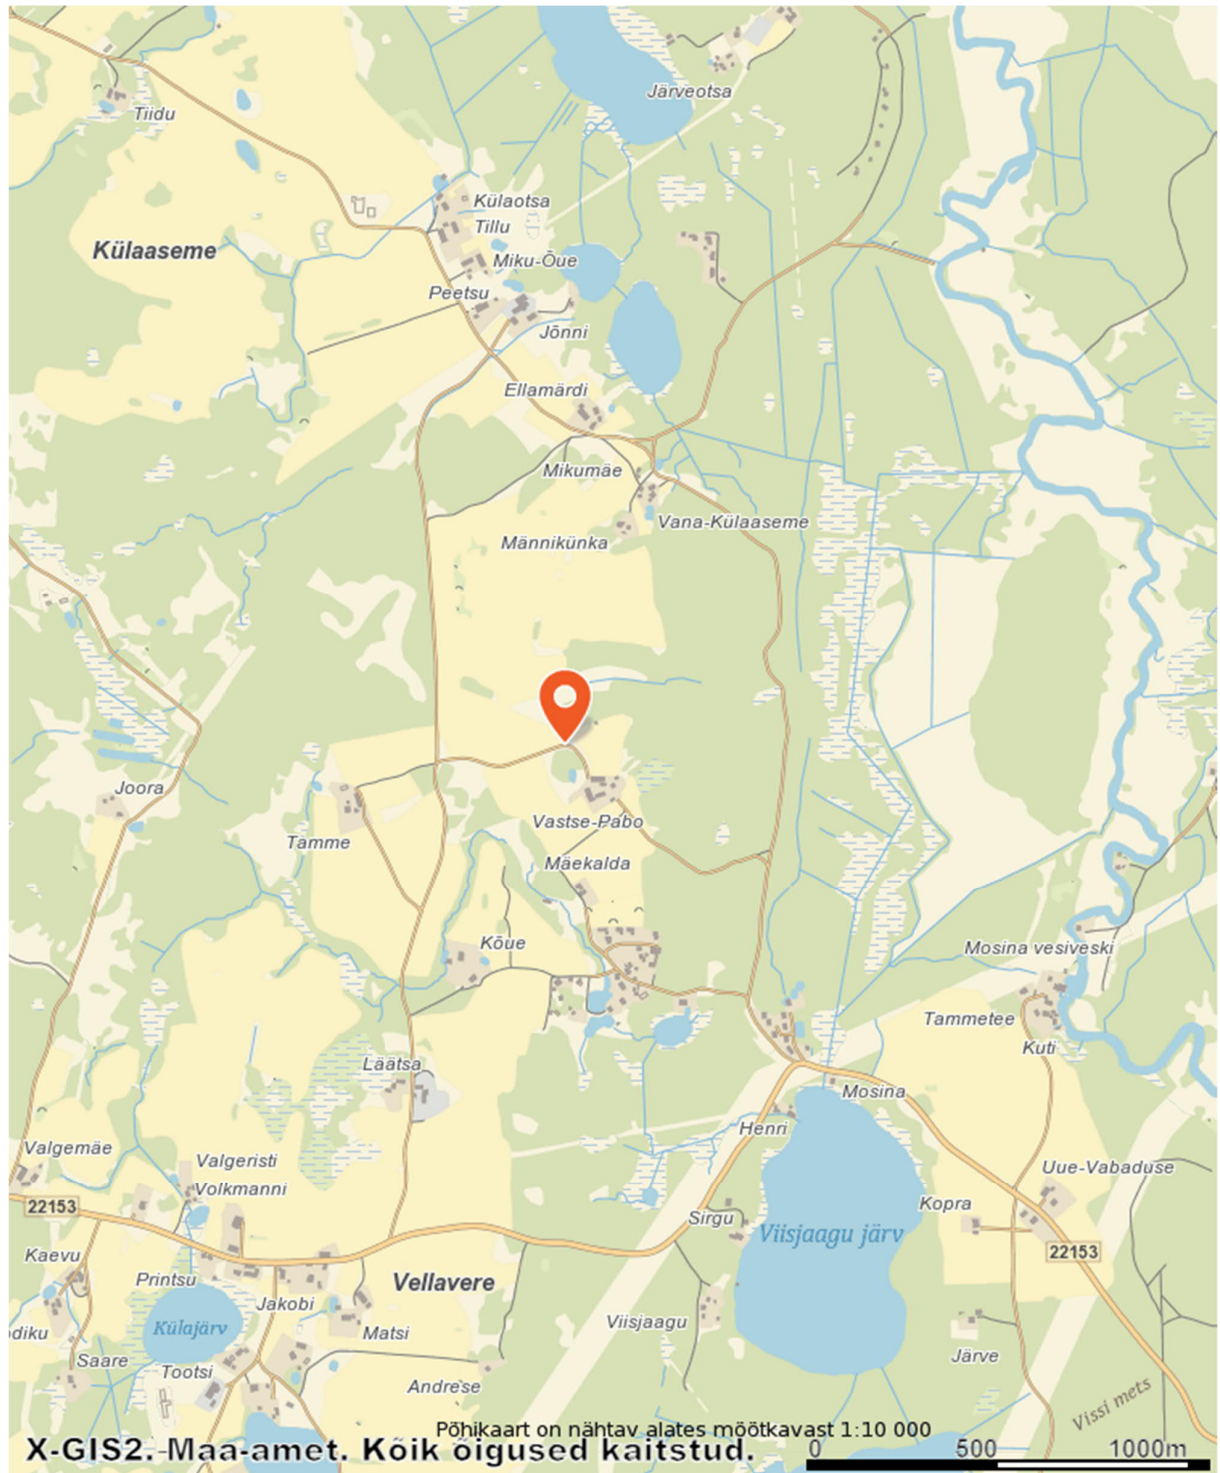

LEONHARD WEISS OÜ	TEO147_11-23	Kase-Palu kinnistu liitumine elektrivõrguga, Külaaseme küla, Elva vald, Tartu maakond	01.12.2023	lk 4/5
----------------------	--------------	--	------------	--------

2. Seletuskiri

2.1 ÜLDANDMED

Töö nr.: TEO147_11-23

Objekti asukoht: Külaaseme küla, Elva vald, Tartu maakond

Objekt: Kase-Palu kinnistu liitumine elektrivõrguga

Tellij: Enefit Connect

Ehitaja: LEONHARD WEISS OÜ

Töö täitja: LEONHARD WEISS OÜ (Litsents: MTR EEG000154)

Töö teostas geodeet Ülar Lehist, kutsetunnistus nr. 111142

Välitööd 30.11.2023

Kameraaltööd 30.11.2023

Töö sisu: M 1:500 Elektrirajatise teostusjoonis.

2.2 Geodeetilised lähtepunktide andmed

Kõrgussüsteem: EH2000

Koordinaatsüsteem: L'EST 97

Kasutatud lähtepunktid: Trimble VRS Now GNSS püsijaam.

2.3 Kasutatud varasemad tööd

2.4 Kasutatud seadmed

Elektrirajatise mõõdistamisel on kasutatud kaheagedusliku GPS-seadet Trimble R10 ja

Trimble elektrontahhümeetrit S6 Robotic.

Joonis koostatud graafikaprogrammiga ZWCAD 2020 Pro.

2.5 Katastriandmed

2.6 Üleantavate materjalide loetelu

Teostusjoonise kaust

LEONHARD WEISS OÜ	TEO147_11-23	Kase-Palu kinnistu liitumine elektrivõrguga, Külaaseme küla, Elva vald, Tartu maakond	01.12.2023	lk 5/5
----------------------	--------------	--	------------	--------

LISAD JA JOONISED