



MTR: EEG000304

Litsents: Geodeetilised ja kartograafilised tööd nr 784 MA

Töö nr: 24-G-2197

Tartumaa Elva vald Elva linn

Laane tn 23 kanalisatsioonitorustike teostusmöödistus

M 1:500

Teostusjoonis

Vastutav spetsialist:

Ahto Lahe

Geodeet:

Ahto Lahe

Aprill 2024, Tartu

SISUKORD

- | | |
|--------------------------|---|
| 1. Seletuskiri | 2 |
| 2. Teostusjoonis M 1:500 | 3 |

GEODEETILISE MÕÕDISTAMISE SELETUSKIRI

Mõõdistatava objekti asukoht: Tartumaa Elva vald Elva linn



Töö sisu: Laane tn 23 kanalisatsioonitorustike teostusmõõdistus.

Töö tellija: OÜ Mihkel X

Mõõdistamise aeg: aprill 2024; koostamise aeg: aprill 2024.

Geodeet: A. Lahe; Vastutav isik: A. Lahe

Kasutatud instrumendid: Elektrontahhümeeter Trimble SPS700; GNSS-seade Trimble R8.
Mõõdistusviis-tahhümeetriline.


Koordinaatide süsteem: L-Est 97; Kõrguste süsteem: EH2000.

Mõõdistamisvõrgu rajamisel määrati baaspunktid GNSS seadmega, tuginedes VRS Now baasjaamade võrgule.

Joonise mõõtkava: 1:500.

Paigaldatud torustikud: De160PVC-23,4m; De110PVC-21,5m.

Koostas: A. Lahe

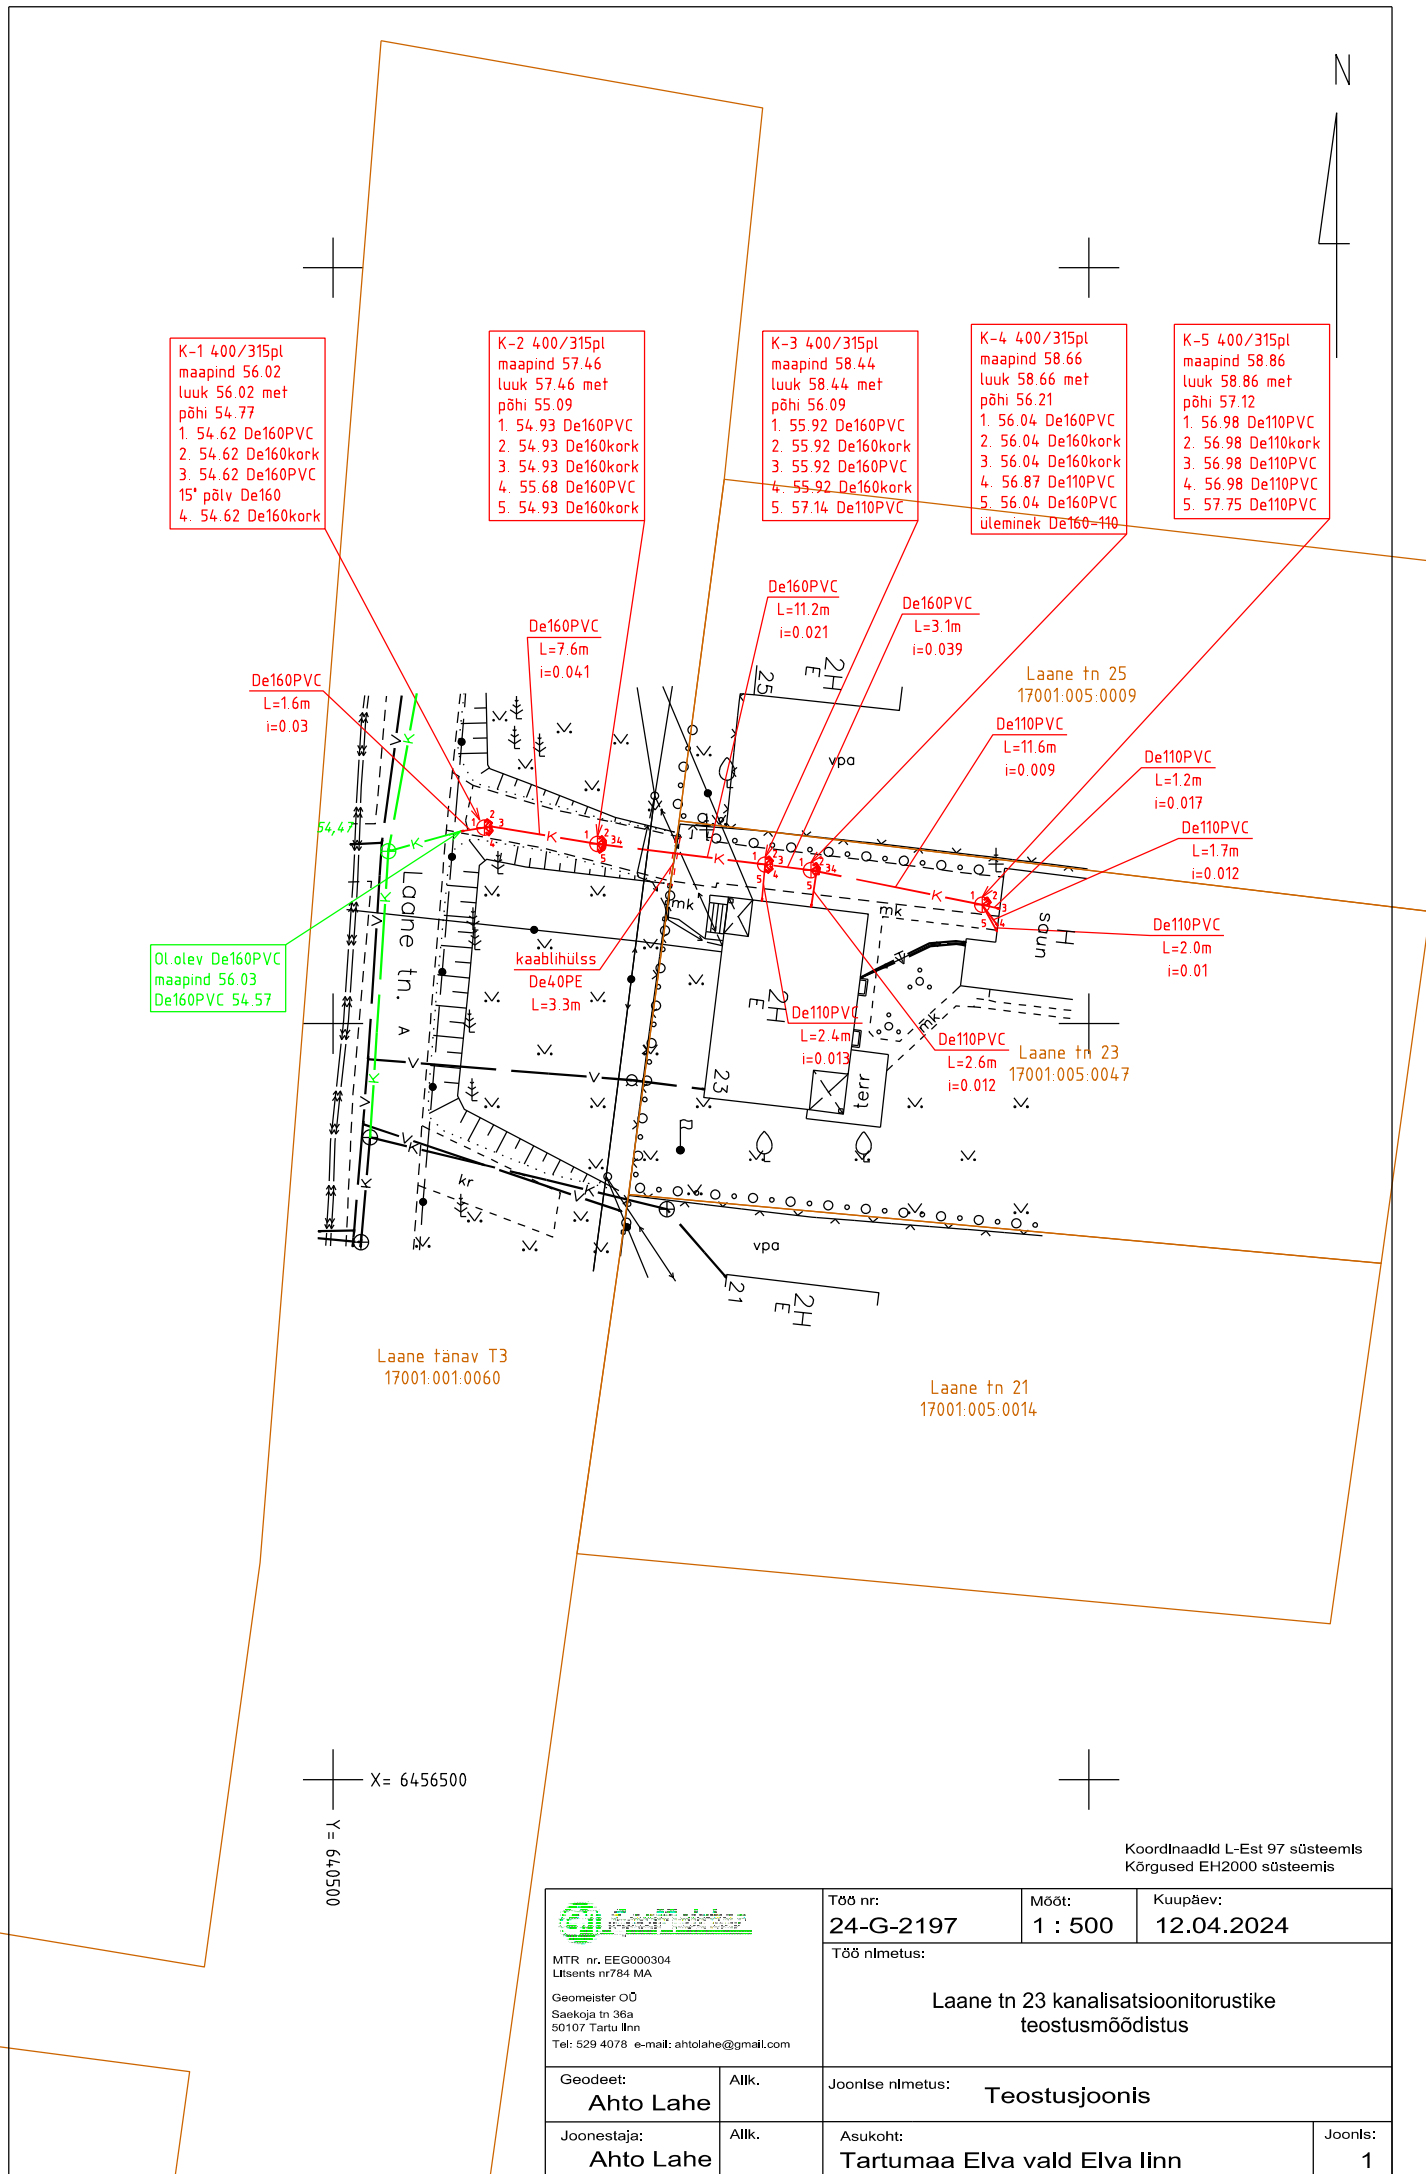

MTR nr. EEG000304
Litsents nr784 MA
Geomeister OÜ
Saeoja tn 36a
50107 Tartu linn
Tel: 529 4078 e-mail: ahtolahe@gmail.com

Töö nr:
24-G-2197

Mõõt:
1 : 500

Kuupäev:
12.04.2024

Töö nimetus:

**Laane tn 23 kanalisatsioonitorustike
teostusmoodistus**

Geodeet:
Ahto Lahe

Allk.

Joonise nimetus: **Teostusjoonis**

Joonestaja:
Ahto Lahe

Allk.

Asukoht:
Tartumaa Elva vald Elva linn

Joonis:
1