

SIRKEL & MALL

Laki tn 5, 10621 Tallinn
www.smageodeesia.ee
info@sma.ee

PIKK TN. 22 TOPO-GEODEETILINE UURIMISTÖÖ

ELVA LINN, ELVA VALD, TARTU MAAKOND

Töö nr: 2581-24

Tellija: Starlab Estates OÜ

Möödistaja: Sirkel & Mall Geodeesia OÜ

Laki tn 5, 10621 Tallinn

Tel: +372 6 555 480

Fax: +372 6 100 540

E-mail: info@sma.ee

Web: www.smageodeesia.ee

Geodeet: Gert Kaljuste

Projektijuht: Gert Kaljuste

Tel: (+372) 52 49 081

E-Mail: gert@smageodeesia.ee

**TARTU
Aprill 2024**

Sirkel & Mall Geodeesia OÜ
Laki tn 5
10621 Tallinn
Eesti Vabariik

Pank: Swedbank
Konto: EE442200221047915416
Reg kood: 11787919
KMK: EE101344092

Telefon:
Fax:
E-mail:
Web:

+372 6 555 480
+372 6 100 540
info@sma.ee
www.smageodeesia.ee

SISUKORD

1. SELETUSKIRI

1.1 ÜLDANDMED

1.2 TÖÖ TEGIJAD

1.3 LÄHTEANDMED

1.4 KAMERAALTÖÖD

1.5 TEHNOVÕRGUD

2. JOONISED

2.1 ASENDIPLAAN

2.2 SIDUMISSKEEM

2.3 MAA-ALA PLAAN TEHNOVÕRKUDEGA

1. TOPO-GEODEETILISE UURIMISTÖÖ SELETUSKIRI

1.1 ÜLDANDMED

Objekti nimi:	Pikk tn. 22
Aadress:	Elva linn, Elva vald, Tartu maakond
Tellijä:	Starlab Estates OÜ
Tööde teostamise aeg:	Aprill 2024
Välitööde teostamise aeg:	05.04.2024
Möödistusala suurus:	0,28 ha
Töö sisu:	Maa-ala möödistamine, M 1:500 plaani koostamine

Möödistused on kooskõlas Majandus- ja kommunikatsiooniministeeriumi 14.04.2016. aastal vastu võetud määrusega nr 34 "Topo-geodeetilisele uuringule ja teostusmöödistamisele esitatavad nõuded".

1.2 TÖÖ TEGIJAD

Osaühing SIRKEL&MALL GEODEESIA
Laki tn 5, Tallinn 10621
Telefon: (+372) 6 555 480
Fax: (+372) 6100540
E-mail: info@smageodeesia.ee
Koduleht: www.smageodeesia.ee
Äriregistri number: 11787919
Geodeet: Gert Kaljuste (Geodeet: tase 6, kutsetunnistuse nr. 165616)

1.3 LÄHTEANDMED

Koordinaatsüsteem: L-EST'97
Kõrgussüsteem: EH2000
Kasutatud lähtepunktid: Tihendusvõrgu punktid
Tihendusvõrgu punktide 204 ja 206 koordinaadid on saadud Maa-ameti geodeetiliste punktide andmekogust.
Lähtepunktide L-EST'97 süsteemi koordinaadid rahuldavad möödistamise täpsusvajadusi.

Situatsiooni möödistamisel kasutati elektrontahhümeetrit Trimble S5 3 ´ ´ DR PLUS(S/N 37010735), möödistusviis tahhümeetriline.

1.4 KAMERAALTÖÖD

Plaani on koostanud geodeet Gert Kaljuste, kasutades tarkvarapaketti AutoCAD 2019.

Plaani koostamisel kasutatud materjalid:


- Katastriüksuste piirid Maa-ametist seisuga 27.03.2024
- Joonised:
Merko Ehitus AS töö nr. ME-20-2009-TJ
Tartu Geodeesia OÜ töö nr. TG214

Geoweb OÜ töö nr. GA20001

Töö on väljastatud digitaalselt nii tellijale kui ka kohalikule omavalitsusele.

1.5 TEHNOVÕRGUD

Uuritaval maa-alal paiknevad järgnevad maa-alused tehnovõrgud: vee- ja kanalisatsioonitrass, sademeveekanaliseatsioonitrass, madalpinge maakaabel, välisvalgustus, sidetrass. Trassid on joonisele kantud möödistuste ja alusmaterjalide alusel (vt. 1.4b). Möödistusalas võib leiduda tuvastamata ja peale kandmata trasse.

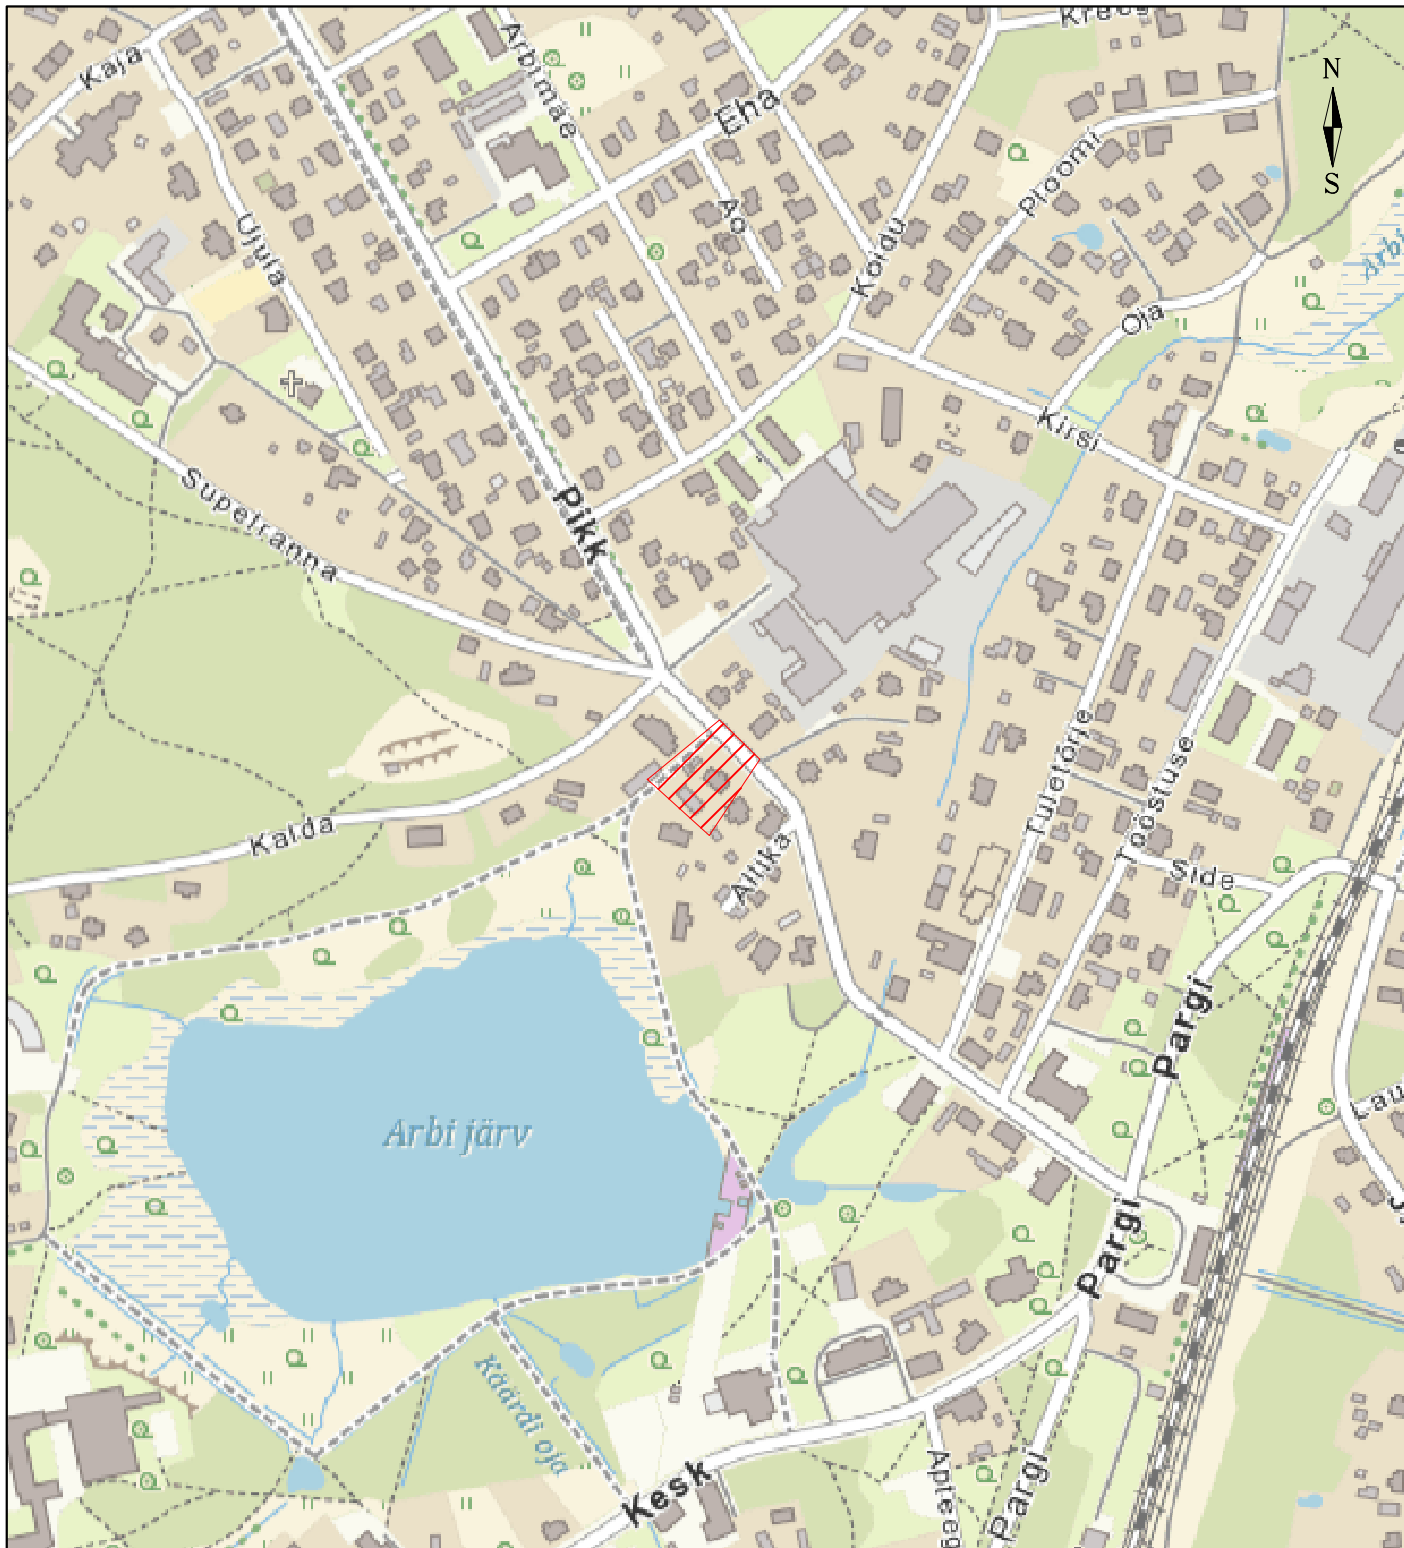

Möödistatud ala



Reg. nr: 11787919
Laki tn. 5, 10621 Tallinn
web: www.smageodeesia.ee
e-mail: info@smageodeesia.ee
tel: +372 6 555 480

OBJEKT NIMETUS

PIKK TN. 22

TELLIJA

Starlab Estates OÜ

OBJEKT ADRRESS

Elva linn, Elva vald, Tartu maakond

Joonestab

Gert Kaljuste

JOONISE NIMETUS

ASENDIPLAAN

Formaat: A4P

TÖÖ NR.

2581-24

MOOTKAVA

1:5000

KUUPÄEV

05.04.2024

LEHTI

1

LEHT

1



Märkused:

- V10 punkti nimi
möödistusvõrgu punkt
kohaliku võrgu punkt



Reg. nr: 11787919
Laki tn. 5, 10621 Tallinn
web: www.smageodeesia.ee
e-mail: info@smageodeesia.ee
tel: +372 6 555 480

OBJEKT NIMETUS

PIKK TN. 22

TELLIJA

Starlab Estates OÜ

OBJEKT AADRESS

Elva linn, Elva vald, Tartu maakond

Joonestab

Gert Kaljuste

JOONISE NIMETUS

SIDUMISSKEEM

TÖÖ NR.

2581-24

MÕÖTKAVA

1:2000

KUUPÄEV

05.04.2024


LEHTI

1

LEHT

1

Formaat: A4P

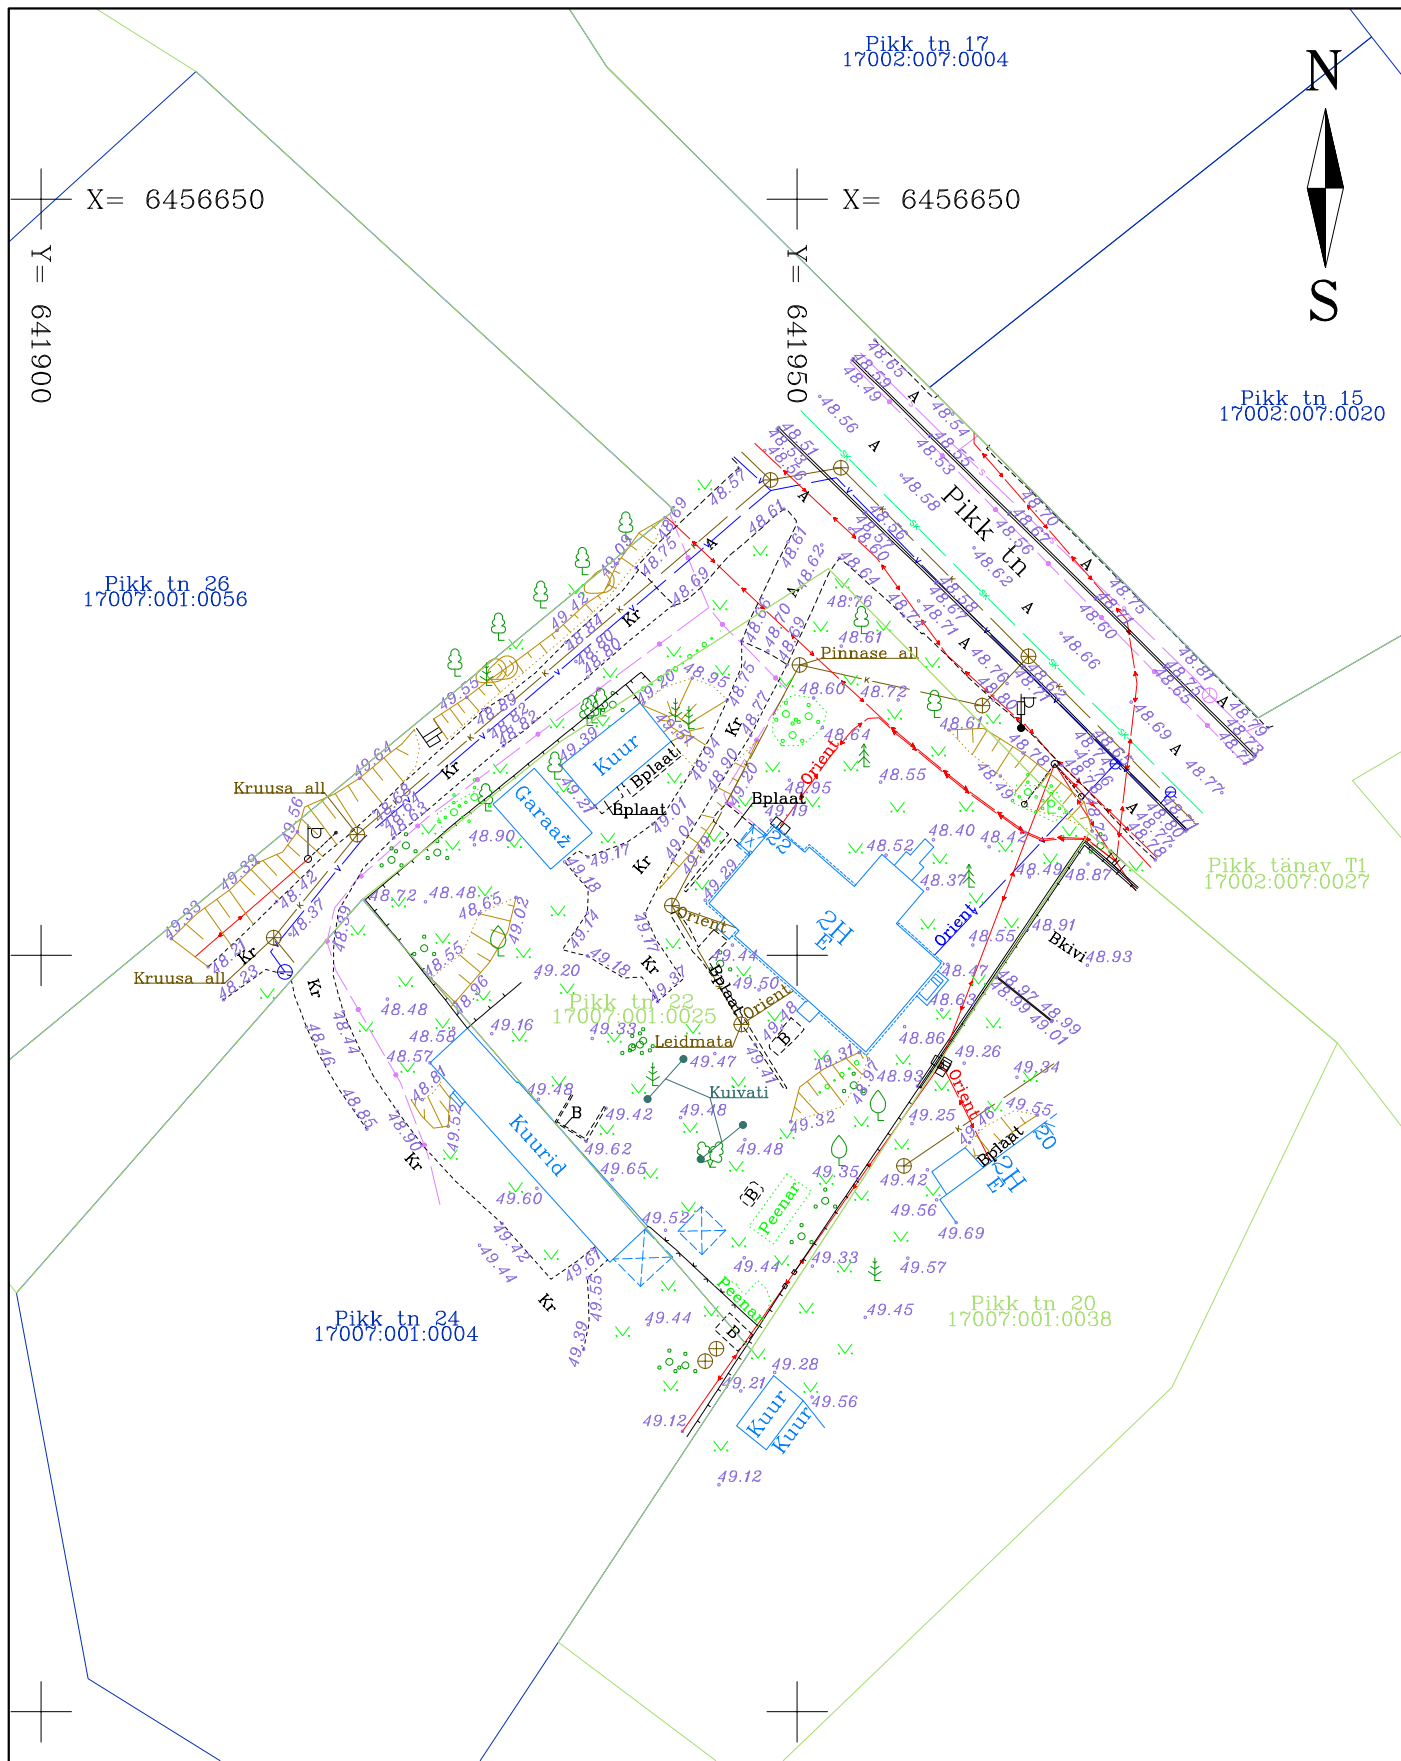

1. Koordinaadid riiklikus L-Est'97, kõrgused EH2000 süsteemis.
2. Katastriüksuste piirid saadud Maa-ametist seisuga 27.03.2024
3. Mõõdistatud: 05.04.2024

SIRKEL&MALL GEODEESIA Reg. nr: 11787919 Laki tn. 5, 10621 Tallinn web: www.smageodeesia.ee e-mail: info@smageodeesia.ee tel: +372 6 555 480			OBJEKTI NIMETUS				
			PIKK TN. 22				
			TELLIJA		OBJEKTI AADRESS		
			Starlab Estates OÜ		Elva linn, Elva vald, Tartu maakond		
			JOONISE NIMETUS				
			MAA-ALA PLAAN TEHNOVÕRKUDEGA				
Projekti juht	Gert Kaljuste		TÖÖ NR.	MÕÕTKAVA	KUUPÄEV	LEHTI	LEHT
Mõõdistas	Gert Kaljuste		2581-24	1:500	05.04.2024	1	1
Joonestas	Gert Kaljuste						
Formaat: A4P							

[JIRA] Teie pöördumine "Võrgu asukohaandmete tellimine Tartu maakond, Elva vald, El...



VAH teated <webmap.andmevead@elektri
To Gert Kaljuste



Reply

Reply All

Forward



E 01.04.2024 13:48



Elva linn, Pikk tn 22.zip
249 KB

Tere

Teie pöördumine VAH-126401 "Võrgu asukohaandmete tellimine Tartu maakond, Elva vald, Elva linn, Pikk tn 22" on lahendatud resolutsiooniga: **Tehtud**.

Lahendaja selgitus: Väljastame kaardivaate DXF failina ning täiendavaid teostusjooniseid väljastada ei ole. Kaardivaade ei ole geodeetiliselt täpne, võib nihkes olla. Andmed leiame manusest.

Küsimuste korral aitab Teid Lii Roosipuu (Lii.Roosipuu@elektrilevi.ee)

Heade soovidega
Elektrilevi OÜ

PROJEKTI KOOSKÖLASTUS NR 38791979

Kliendinumber	990277
Isikukood/Registrikood	11787919
Nimi	Sirkel & Mall Geodeesia OÜ
Kontaktisik	Gert Kaljuste telefon 5249081
e-post	gert.kaljuste@smageodeesia.ee
Aadress	LAKI TN 5B, TALLINN 10621, HARJU MAAKOND
Objekti asukoht ja projekti nimi	Elva vald, Tartu maakond : Pikk 22 GA, Elva
Projekti/töö nimetus	Pikk 22 GA, Elva

Kooskõlastamisele esitatud dokumendid	1. Geodeetiline alusplaan	2581-24 Pikk 22 GA, Elva.dwg
--	---------------------------	------------------------------

Telia Eesti AS (edaspidi "Telia") seisukohad esitatud dokumentide kooskõlastamisel:

Tööde teostamisel tuleb lähtuda sideehitise kaitsevööndis tegutsemise Eeskirjast:	jah
Töid võib teostada ainult Telia volitatud esindaja kirjaliku tööloa alusel:	jah
Info tööloa saamiseks telefoninumbril:	Jüri 5051330
Tööde teostamiseks planeeritud piirkonnas on vaja täiendavalt esitada tööjoonised:	jah
Maa-alal paikneb Teliale kuuluv sideehitis:	Kaablikanalisisatsioon, Side maakaabel, Sidekaev(ud)

Kooskõlastus kehtib kuni 08.04.2025

Kooskõlastuse võttis vastu:
Gert KaljusteKooskõlastuse andis:
Telia Eesti AS volitatud esindaja
Margus Kukk
e-post: Margus.Kukk@boftel.com
telefon: 507 9113



GERT KALJUSTE

38208040038 |  Lugejas on ID-kaart



Ümbrik: C:\TÖÖD\2024_TÖÖD\2581-24 Pikk 22 GA, Elva\SISETÖÖ\Kooskõlastused\TV\2581-24 Pikk 22 GA, Elva.asice

Ümbriku failid

3 

2581-24 Pikk 22 GA, Elva.pdf



mkm.shx



2581-24 Pikk 22 GA, Elva.dwg



Ümbriku allkirjad

KULLO LAOS - Allkiri on kehtiv

Geoinfospetsialist

37510246014 - Allkirjastatud 18. aprill 2024 kell 08:57



← ALGUESSE

KRÜPTEERI

SALVESTA

EDASTA E-POSTIGA

ALLKIRJASTA
ID-KAARDIGA



AS Emajõe Veevärk
Emajõe Waterworks Ltd
Reg nr 11044696

Sõbra 56, 50106 Tartu, Estonia
Tel: +372 731 1840
evv@evv.ee
www.evv.ee

Ülevaatamise otsus nr: 24-01686

Ülevaatamise otsuse kuupäev: 19.04.2024

Töö nimetus: Pikk 22 GA, Elva

Töö nr: 2581-24

Töö staadium: Geoalus

Töö asukoht: Pikk tn. 22, Elva linn, Tartu maakond

Töö tellija: Starlab Estates OÜ

Töö teostanud ettevõtte nimetus, registrikood, aadress: Sirkel&Mall Geodeesia OÜ, 11787919

Ülevaatamise otsuse tingimused:

Üle vaadatud.

Ülevaatamise otsuse väljastaja:
MARIS TIIVOJA