

TELLIJA: RMK-Invest OÜ

**Ehitusjärgne
geodeetiline mõõdistus**

Peedu Laululava, Lõuna tn 5/7, Elva linn, Elva vald

Geodeet: Ülar Lehiste

Nr GEO013_05-24


Otepää
mai 2024

LEONHARD WEISS OÜ	GEO013_05-24	Peedu Laululava, Lõuna tn 5/7, Elva linn, Elva vald	15.05.2024	lk 2/5
----------------------	--------------	---	------------	--------

Sisukord

1.	Asukoht.....	3
2.	Seletuskiri	4
2.1	ÜLDANDMED.....	4
2.2	Geodeetilised lähtepunktide andmed	4
2.3	Kasutatud varasemad tööd	4
2.4	Kasutatud seadmed.....	4
2.5	Katastriandmed	4
2.6	Üleantavate materjalide loetelu	4
	LISAD JA JOONISED	5

1. Asukoht

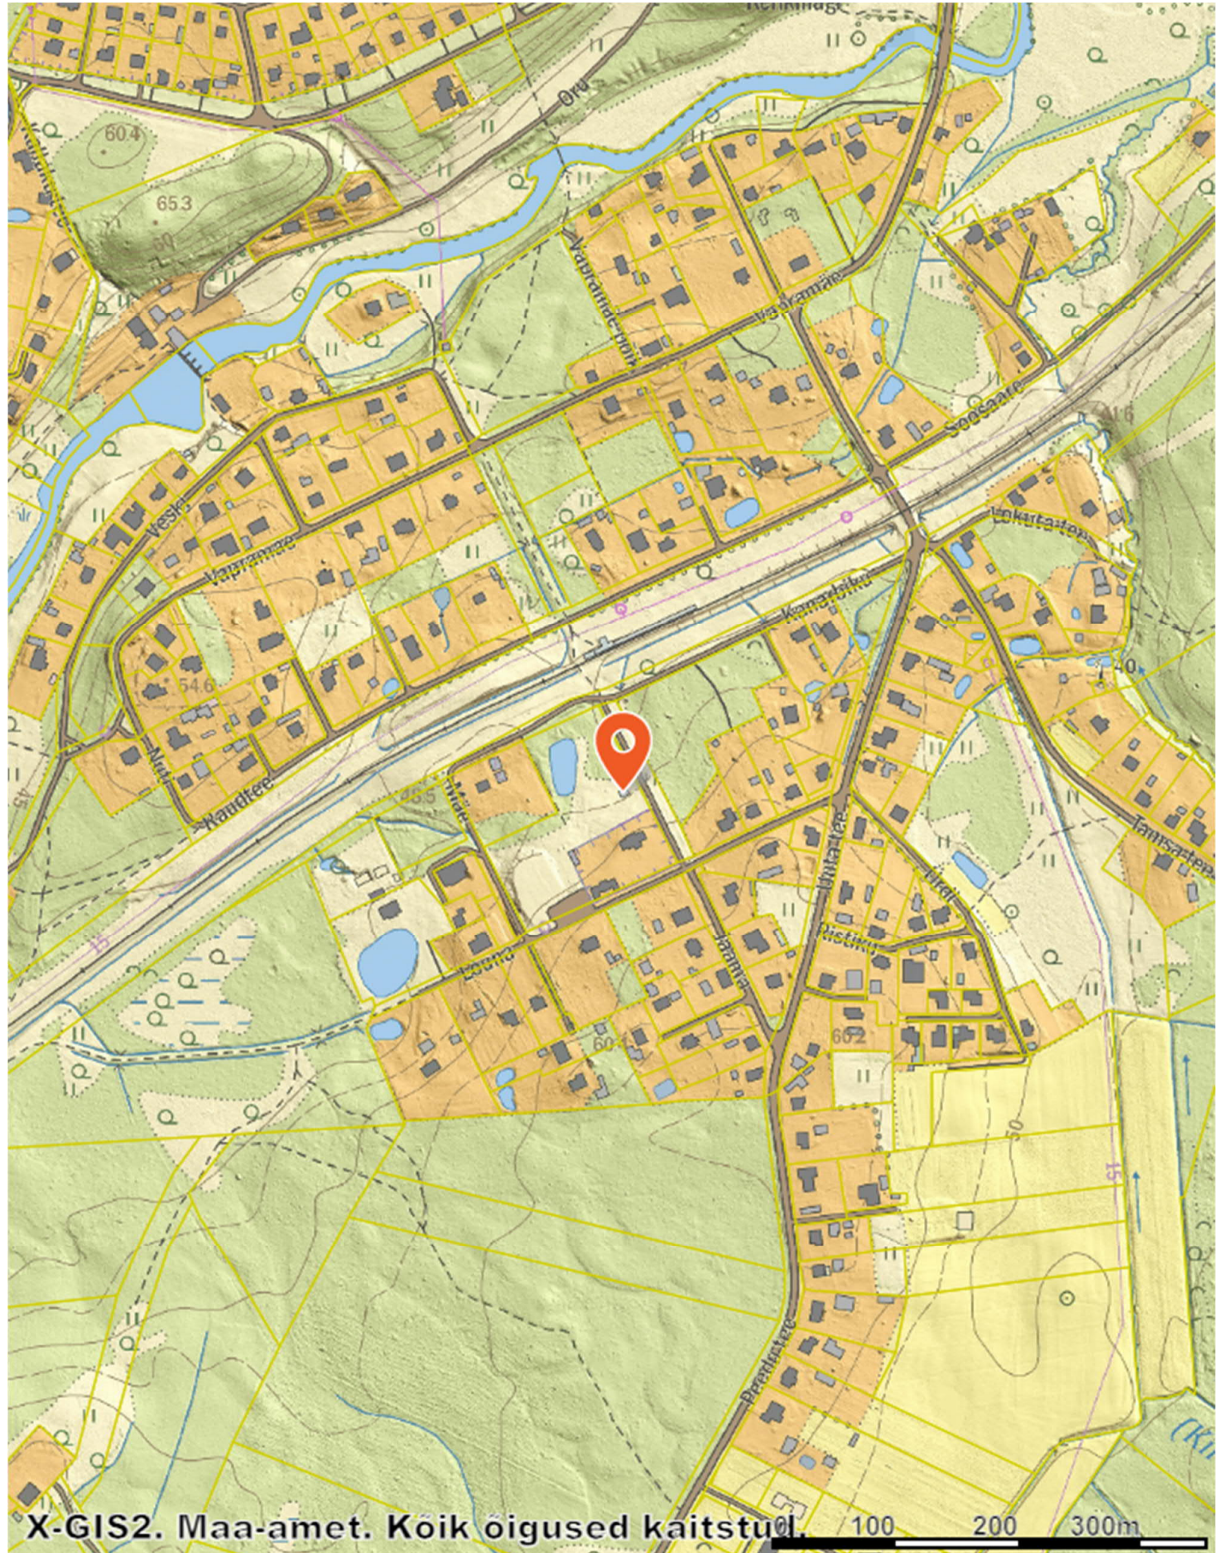

LEONHARD WEISS OÜ	GEO013_05-24	Peedu Laululava, Lõuna tn 5/7, Elva linn, Elva vald	15.05.2024	lk 4/5
----------------------	--------------	---	------------	--------

2. Seletuskiri

2.1 ÜLDANDMED

Töö nr.: GEO013_05-24

Objekti asukoht: Lõuna tn 5/7, Elva linn, Elva vald

Objekt: Peedu Laululava

Tellija: RMK-Invest OÜ

Töö täitja: LEONHARD WEISS OÜ (Litsents: MTR EEG000154)

Töö teostas geodeet Ülar Lehist (Kutsetunnistus 111142, tase 6)

Välitööd 13.05.2024

Kameraaltööd 15.05.2024

Töö sisu: M 1:500 Maa-ala geodeetiline mõõdistus.

2.2 Geodeetilised lähtepunktide andmed

Kõrgussüsteem: EH2000

Koordinaatsüsteem: L'EST 97

Kasutatud lähtepunktid: Trimble VRS Now GNSS püsijaam.

2.3 Kasutatud varasemad tööd

2.4 Kasutatud seadmed

Elektrirajamise mõõdistamisel on kasutatud kahesagedusliku GPS-seadet Trimble R10 ja

Trimble elektrontahhümeetrit S6 Robotic.

Joonis koostatud graafikaprogrammiga ZWCAD 2024 Pro.

2.5 Katastriandmed

15.05 2024 seisuga

2.6 Üleantavate materjalide loetelu

LEONHARD WEISS OÜ	GEO013_05-24	Peedu Laululava, Lõuna tn 5/7, Elva linn, Elva vald	15.05.2024	lk 5/5
----------------------	--------------	---	------------	--------

LISAD JA JOONISED