

TELLIJA: Enefit Connect

**Maa-ala geodeetiline
möödistus**

Roosi kinnistu elektriliitumise projekt, Kaimi küla, Elva vald, Tartu maakond

Geodeet: Ülar Lehist

Nr GEO012_05-24

Otepää
mai 2024


LEONHARD WEISS OÜ	GEO012_05-24	Roosi kinnistu elektriliitumise projekt, Kaimi küla, Elva vald, Tartu maakond	21.05.2024	lk 2/5
----------------------	--------------	--	------------	--------

Sisukord

1.	Asukoht.....	3
2.	Seletuskiri	4
2.1	ÜLDANDMED.....	4
2.2	Geodeetilised lähtepunktide andmed	4
2.3	Kasutatud varasemad tööd	4
2.4	Kasutatud seadmed.....	4
2.5	Katastriandmed	4
2.6	Üleantavate materjalide loetelu	4
	LISAD JA JOONISED	5

LEONHARD WEISS OÜ	GEO012_05-24	Roosi kinnistu elektriliitumise projekt, Kaimi küla, Elva vald, Tartu maakond	21.05.2024	lk 3/5
----------------------	--------------	--	------------	--------

1. Asukoht

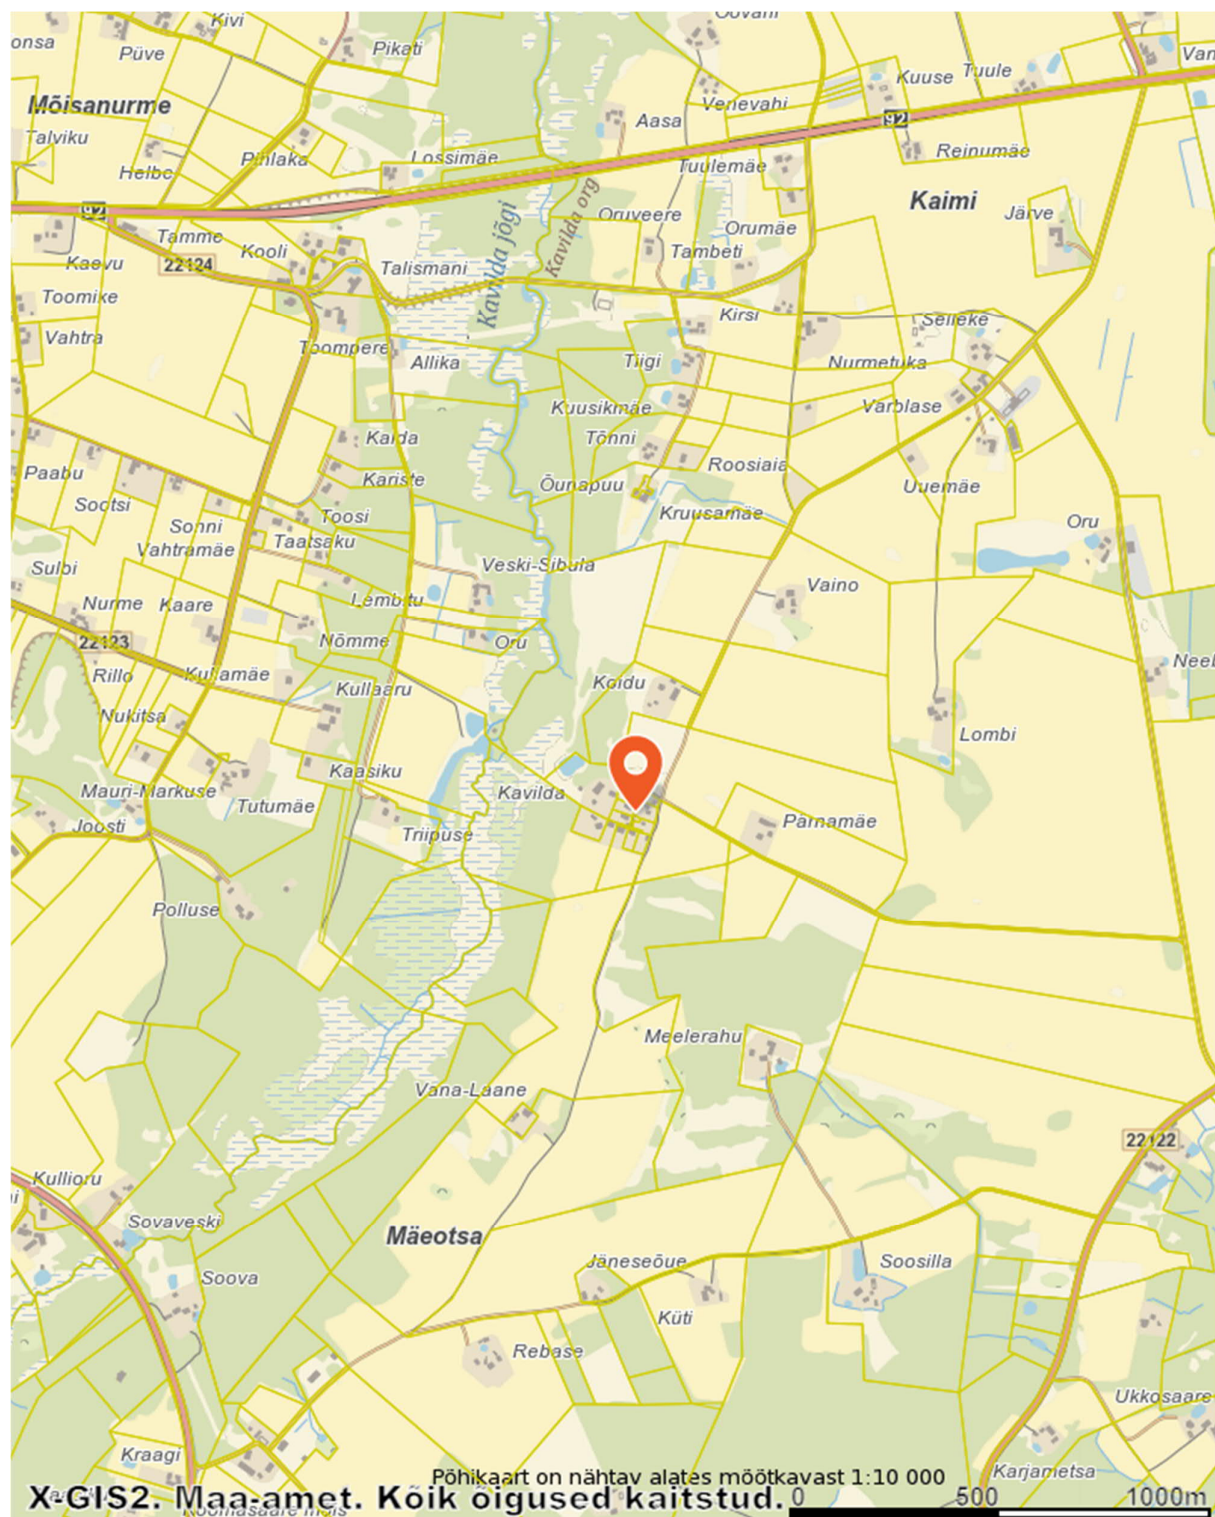

LEONHARD WEISS OÜ	GEO012_05-24	Roosi kinnistu elektriliitumise projekt, Kaimi küla, Elva vald, Tartu maakond	21.05.2024	lk 4/5
----------------------	--------------	--	------------	--------

2. Seletuskiri

2.1 ÜLDANDMED

Töö nr.: GEO012_05-24

Objekti asukoht: Kaimi küla, Elva vald, Tartu maakond

Objekt: Roosi kinnistu elektriliitumise projekt

Tellija: Enefit Connect

Töö täitja: LEONHARD WEISS OÜ (Litsents: MTR EEG000154)

Töö teostas geodeet Ülar Lehist (Kutsetunnistus 111142, tase 6)

Välitööd 01.03.2024

Kameraaltööd 21.05.2024

Töö sisu: M 1:500 Maa-ala geodeetiline mõõdistus.

2.2 Geodeetilised lähtepunktide andmed

Kõrgussüsteem: EH2000

Koordinaatsüsteem: L'EST 97

Kasutatud lähtepunktid: Trimble VRS Now GNSS püsijaam.

2.3 Kasutatud varasemad tööd

2.4 Kasutatud seadmed

Elektrirajamise mõõdistamisel on kasutatud kaheagedusliku GPS-seadet Carlson BRx7 ja

Trimble elektrontahhümeetrit S6 Robotic.

Joonis koostatud graafikaprogrammiga ZWCAD 2024 Pro.

2.5 Katastriandmed

04.05 2024 seisuga

2.6 Üleantavate materjalide loetelu

LEONHARD WEISS OÜ	GEO012_05-24	Roosi kinnistu elektriliitumise projekt, Kaimi küla, Elva vald, Tartu maakond	21.05.2024	lk 5/5
----------------------	--------------	--	------------	--------

LISAD JA JOONISED