

MAAINSENER OÜ reg. kood 11673280
Majandustegevuse register EEG000185



Tellijal **Silame Ehitus OÜ**

Töö nr **GEO 6626**

Tartu maakond, Elva linn, Puiestee tn 2

ELVA GÜMNAASIUM, PUIESTEE TN 2 SADEMEVEE,- JA REOVEEKANALISATSIOONI TEOSTUSMÕÕDISTUS

GEODEETILISTE TÖÖDE ARUANNE

projektijuht **Janis Saks**

geodeet **Sven Pedaja**

TARTU
Detsember 2023

SISUKORD

1. Geodeetiliste tööde seletuskiri
2. Asukoha skeem M 1:5000
3. Sidumise skeem
4. Teostusjoonis M 1:500 1 lehel

GEODEETILISTE TÖÖDE SELETUSKIRI

1. ÜLDANDMED

Töö nr.: GEO6656

Objekti asukoht: Tartu maakond, Elva linn, Puiestee tn 2

Objekt: Elva Gümnaasium, Puiestee tn 2 sademevee,- ja reoveekanaliseerimise teostusmöödistus

Tellijä: Silame Ehitus OÜ

Töö täitja: Maainsener OÜ (Majandustegevuse register nr EEG000185)

Töö sisu: M 1:500 teostusjoonise koostamine

2. VÄLITÖÖD

Kõrgussüsteem: EH2000

Koordinaatsüsteem: L'EST 97

Kasutatud lähtepunktid: Elva linna geodeetilise võrgu punktid.

Nr.	X	Y	Z
2628	6455478.310	641677.189	50.182
10904	6455270.683	641787.371	50.82

Töö teostas geodeet S.Pedaja 2023. a. novembris.

Geodeetilise võrgu punkti seisukord oli rahuldav. Geodeetilise võrgu punkti koordinaadid on väljastatud Maa-ameti Geodeesiafondist.

Teostusmöödistamisel kasutati elektrontahhümeetrit Trimble RTS 555 Robotic, möödistusviis tahhümeetiline.

3. KAMERAALTÖÖD

Teostusjoonise on koostanud joonestaja M.Kaljuvee, kasutades CAD paketti MicroStation PowerDraft.

Katastriüksuse piirid Maa-ameti seisuga 12.2023.a.


Käesolevas aruandes on *.dgn faili väljatrükk paberil:

M 1: 500 teostusjoonis 1 lehel

Aruanne on koostatud 1 eksemplaris.

Originaalmaterjalid säilitatakse Maainsener OÜ geodeesiabüroo arhiivis

Koostas:...../S.Pedaja/

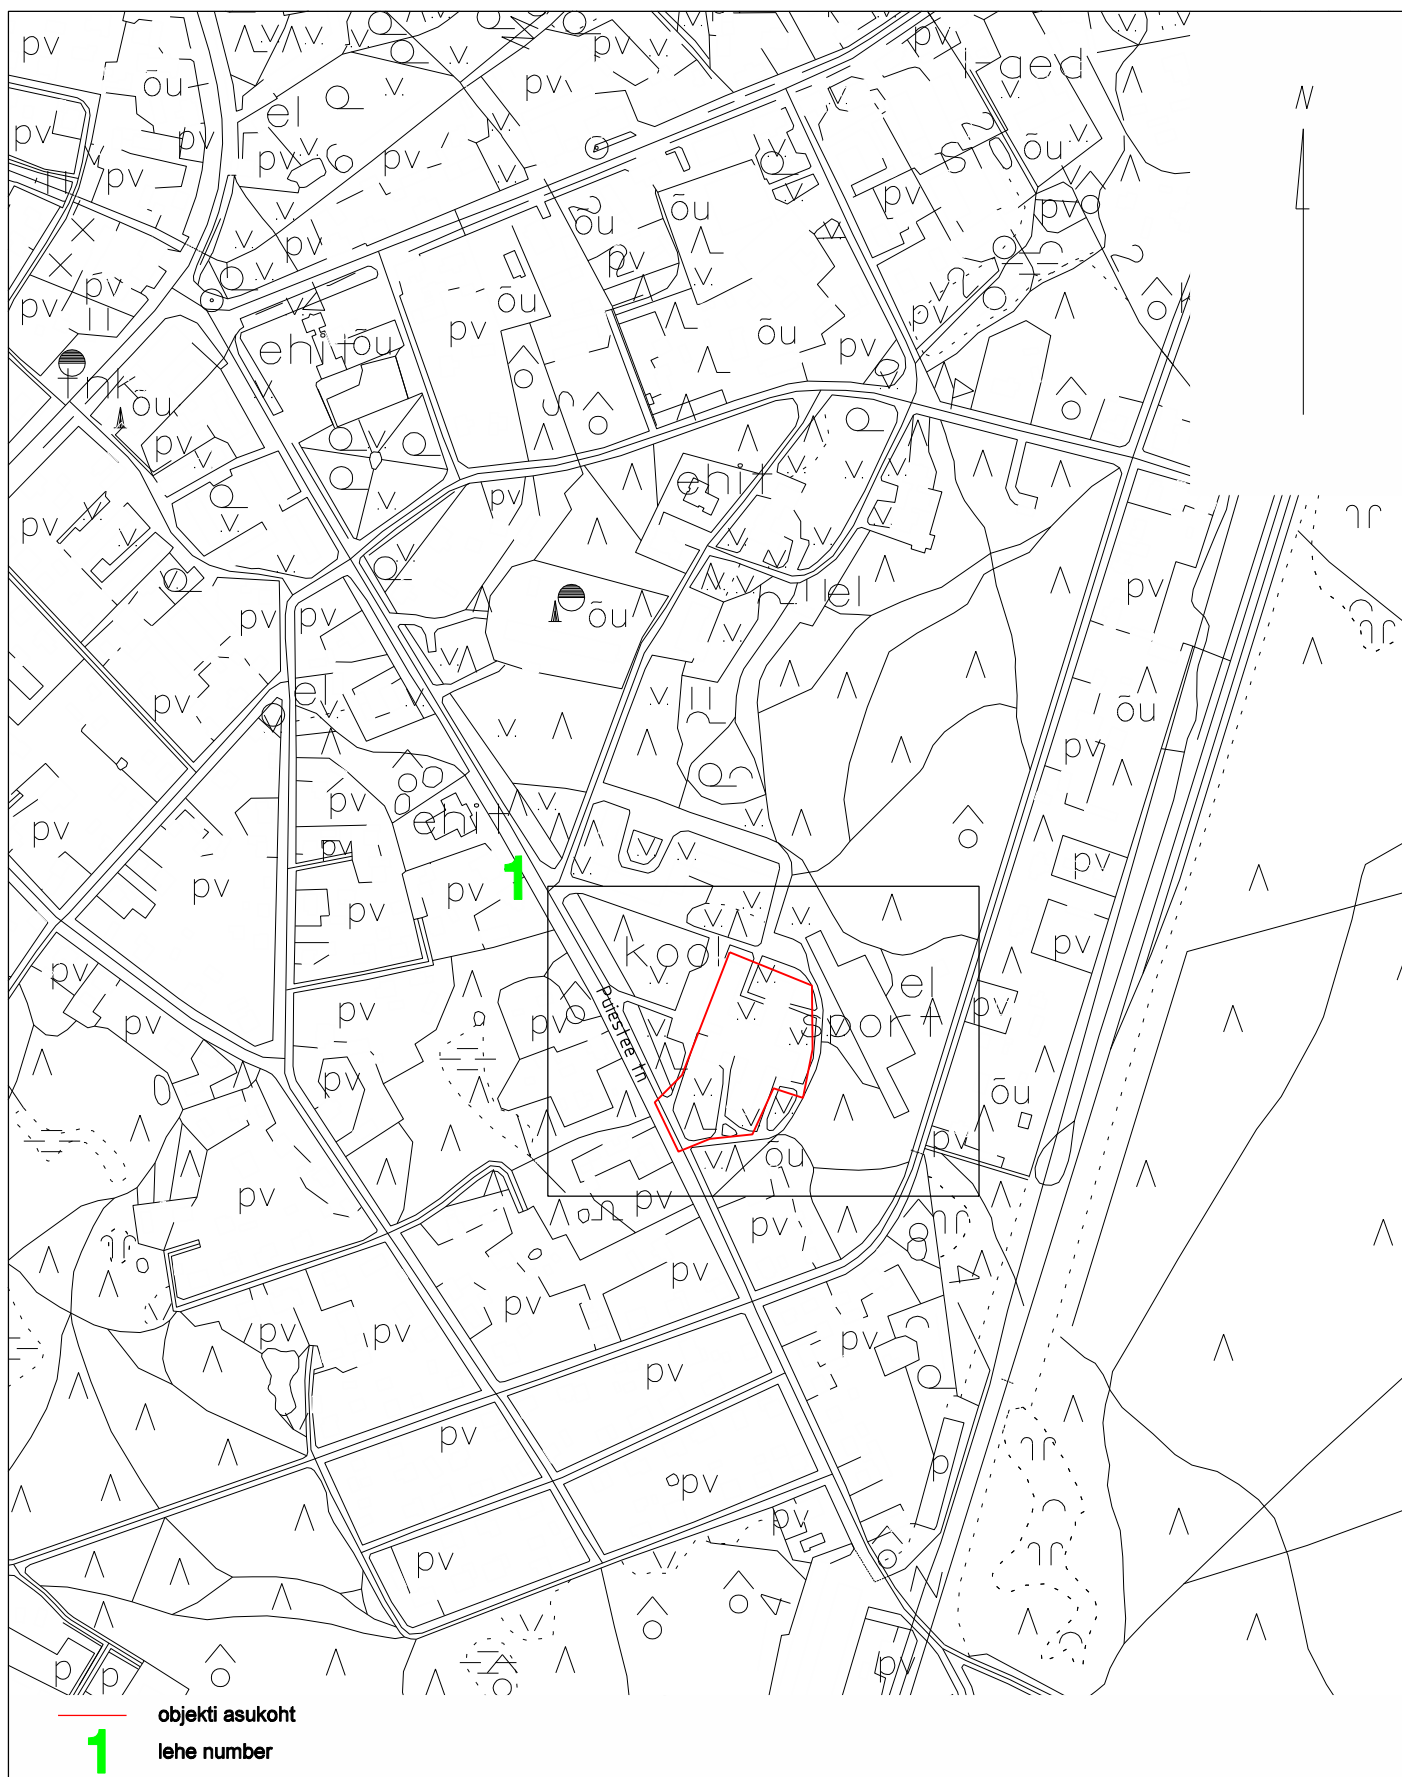


Tartu maakond, Kambja vald, Össu küla, Viljandi mnt 75/1 tel 5171161; info@maainsener.ee , www.maainsener.ee

Majandustegevuse register Nr EEG000185

MAAINSENER OÜ

11673280

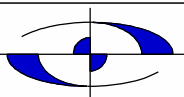

Objekt:

Tartu maakond, Elva linn, Puiestee tn 2
Elva Gümnaasium, Puiestee tn 2 sademevee,-
ja rooveekanaliseerimise teostusmöönd

Nimetus:

ASUKOHA SKEEM

joonestaja:

Margit Kaljuvee

Välitööd teostatud:

november 2023. a

Lehti:

1

Lehti:

1

Tellijä:


Silame Ehitus OÜ

M 1: 5000

Töö nr.

GEO 6626

Sidumise skeem

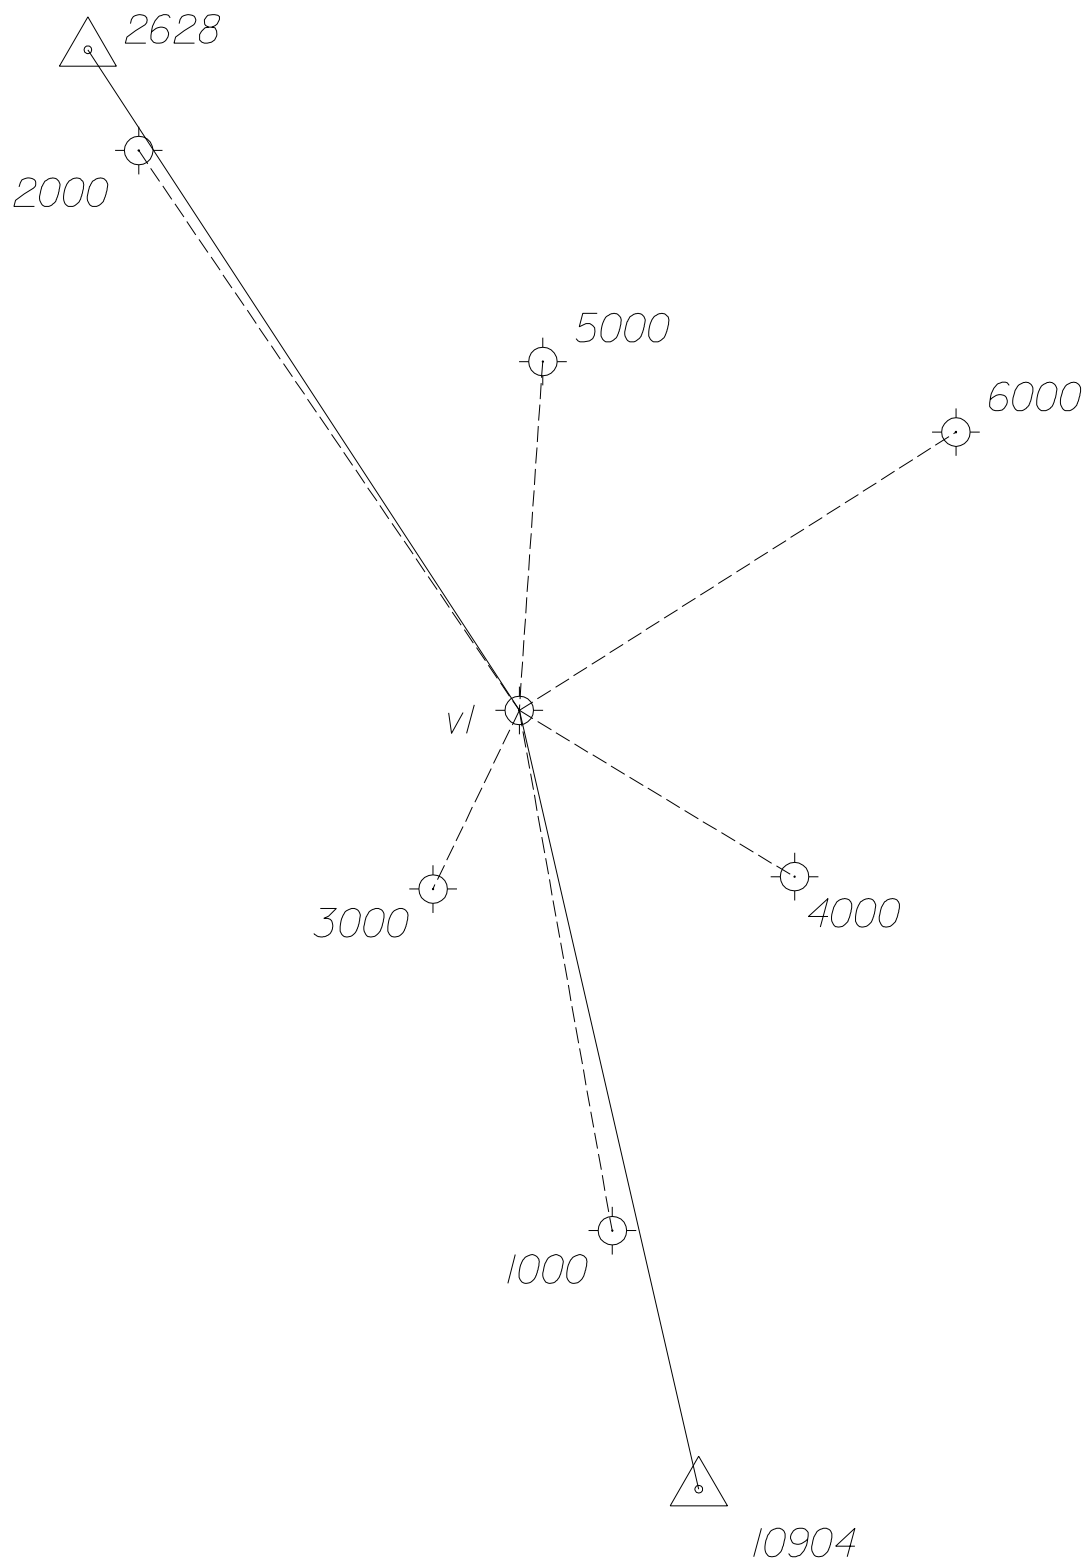


○ - käigu punkt

△ - Elva linna põhivõrgu punkt

355 - punkti nr.

koostas: S.Pedaja
geodeet
november 2023

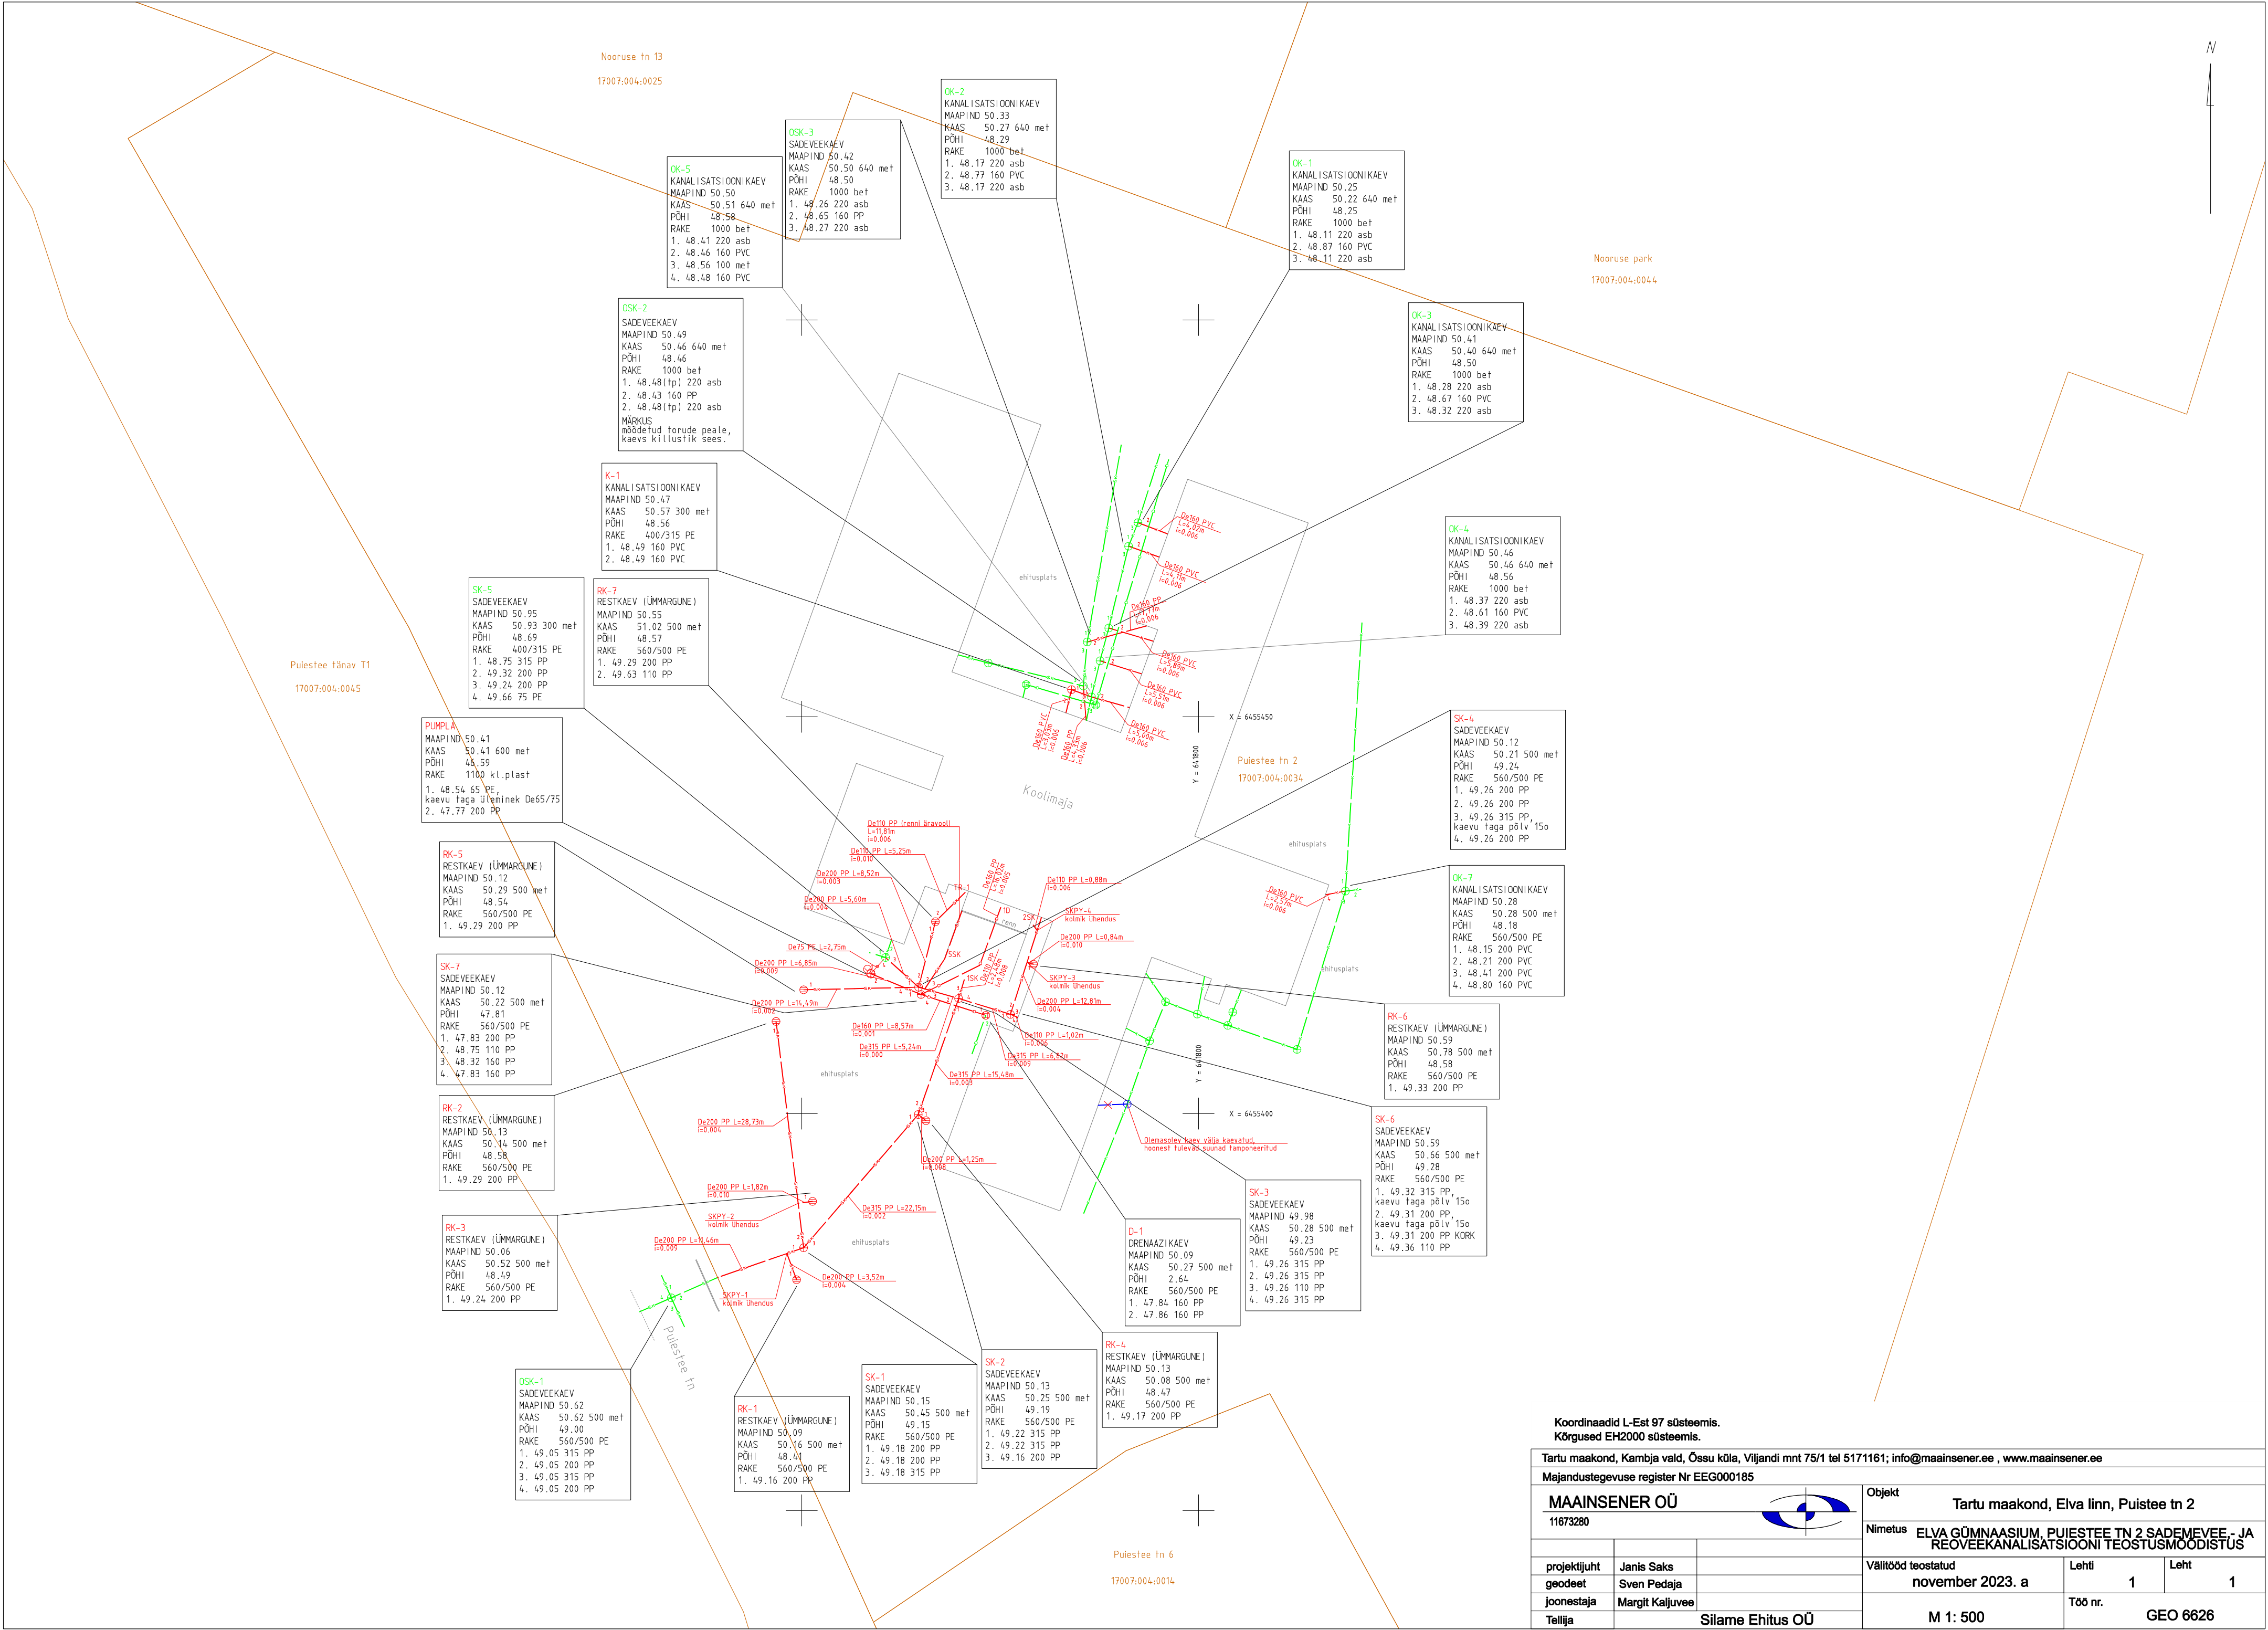


Koordinaadid L-Est 97 süsteemis.
Kõrgused EH2000 süsteemis.

Tartu maakond, Kambja vald, Össu küla, Viljandi mnt 75/1 tel 5171161; info@maainsener.ee , www.maainsener.ee

Majandustegevuse register Nr EEG000185

MAAINSENER OÜ
11673280

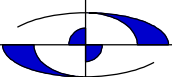

Objekt
Tartu maakond, Elva linn, Puistee tn 2

Nimetus
ELVA GÜMNAASIUM, PUIESTEE TN 2 SADEMEVEE- JA
REOVEEKANALISATSIiooni TEOSTUSMOODISTUS

projektijuht
geodeet
joonestaja
Tellija

Janis Saks
Sven Pedaja
Margit Kaljuvee
Silame Ehitus OÜ

Välitööd teostatud
november 2023. a

Lehti

Leht

Töö nr.

GEO 6626

M 1: 500