

Tartu maakond
Elva vald
Rämsi küla

**Keskuse tee 4 osaline
GEODEETILINE MAA-ALA PLAAN**

Teostaja: / Ardo Jõevere /

Vastutaja: / Meelis Lõhmus /

- Võru 2024-

GEOMEL OÜ
Paju tn 8, 65610 Võru
Äriregistri nr. 11349214
Tegevuslitsents nr. EEG000121 19.09.2007
Tel. 53912233
e-post: info@geomel.ee

SISUKORD

Jrk nr. nr.	Dokumendi nimetus	Lehekülje
	Seletuskiri	3
	Keskuse tee 4 osaline geodeetiline maa-ala plaan	4

GEODEETILISTE TÖÖDE SELETUSKIRI

Üldandmed

Objekti asukoht: Keskuse tee 4, Rämsi küla, Elva vald, Tartumaa

Tellija: Falador OÜ

Mõõdistaja: Ardo Jõevere

Mõõdistamise aeg: mai 2024

Töö nr: AR2805242

Mõõdistamine

Koordinaatide süsteem: L-EST 97 .

Kõrguste süsteem: EH2000

Mõõdistus on teostatud Trimble VRS Now Eesti GNSS püsijaamade võrku kasutades

Kasutatud tehnika

1. Spectra Precision Focus 35 RX(robot-elektrontahhümeeter)
2. Spectra Precision SP80 GNSS vastuvõtja (mitmesageduslik)
3. väliarvuti Spectra Precision Ranger 3XC
4. Personaalarvuti
5. Printer Kyocera FS-C8520MFP

Kasutatud elektrontahhümeeter võimaldab mõõta prismaga joonepikkusi täpsusega (1" 1mm+2ppm) 2mm+2ppm ja nurki täpsusega 5'' ning ilma prismata <300m/>300m joonepikkusi täpsusega 3mm+2ppm/5mm+2ppm ja nurki täpsusega 5''. Kasutatud GPS mõõtmisüsteem Spectra Precision SP80 võimaldab saada koordinaate reaajas täpsusega 8mm + 1ppm horisontaalis ja 15mm + 1ppm kõrguses.

Andmete Töötlamine

Töö vormistamisel on kasutatud andmetöötlusprogramme GEO 11,5, GEO 2004, OpenOffice.org 4.1.6, Survey Pro Field 5.4.

Katastriüksuse piirid


Katastriüksuste piirid on maakatastri seisuga 28.05.2024

Üleantavad materjalid

Käesoleva tööga antakse tellijale üle: “ Keskuse tee 4 osaline GEODEETILINE MAA-ALA PLAAN“ digitaalselt

Koostas:

/ Ardo Jõevere / 28 mai 2024

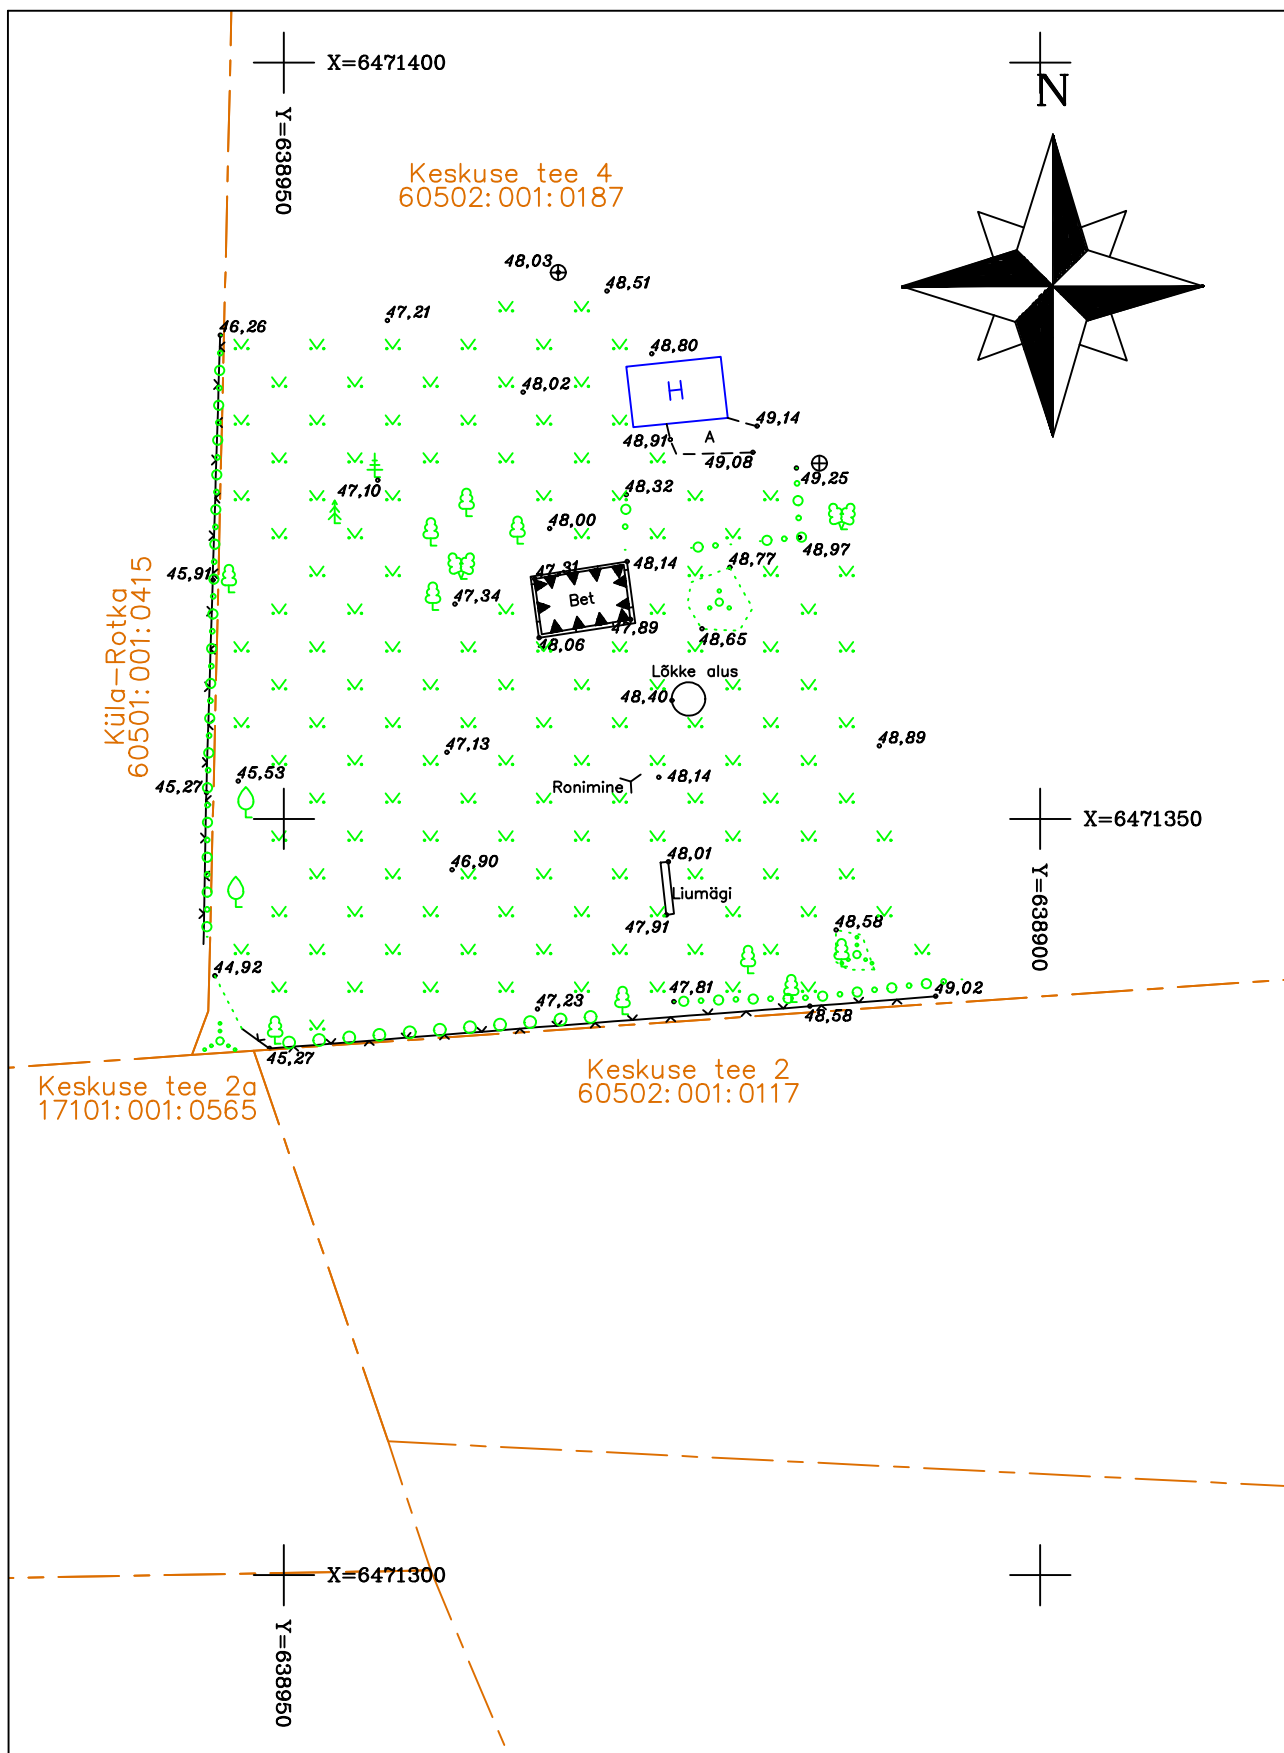

GEOMEL OÜ

Paju tn 8, Võru, 65610

Tel:+37253912233 e-post:info@geomel.ee

Tartu maakond, Elva vald, Rääsi küla

Keskuse tee 4
osaline geodeetiline maa-ala plaan

AMET	NIMI	KUUPÄEV	ALLKIRI	osaline geodeetiline maa-ala plaan		
Koostaja	Ardo Jõevere	28.05.2024	digitaalselt	Töö number: AR2805242	Lehti: 1	Leht: 1
Vastutaja	Meelis Lõhmus	28.05.2024	digitaalselt	Kõrguste süsteem: EH2000	Mõõtkava: 1 : 500	
Tegevuslitsents nr. EEG000121 19.09.2007				Koordinaatide süsteem: L-EST 97		