


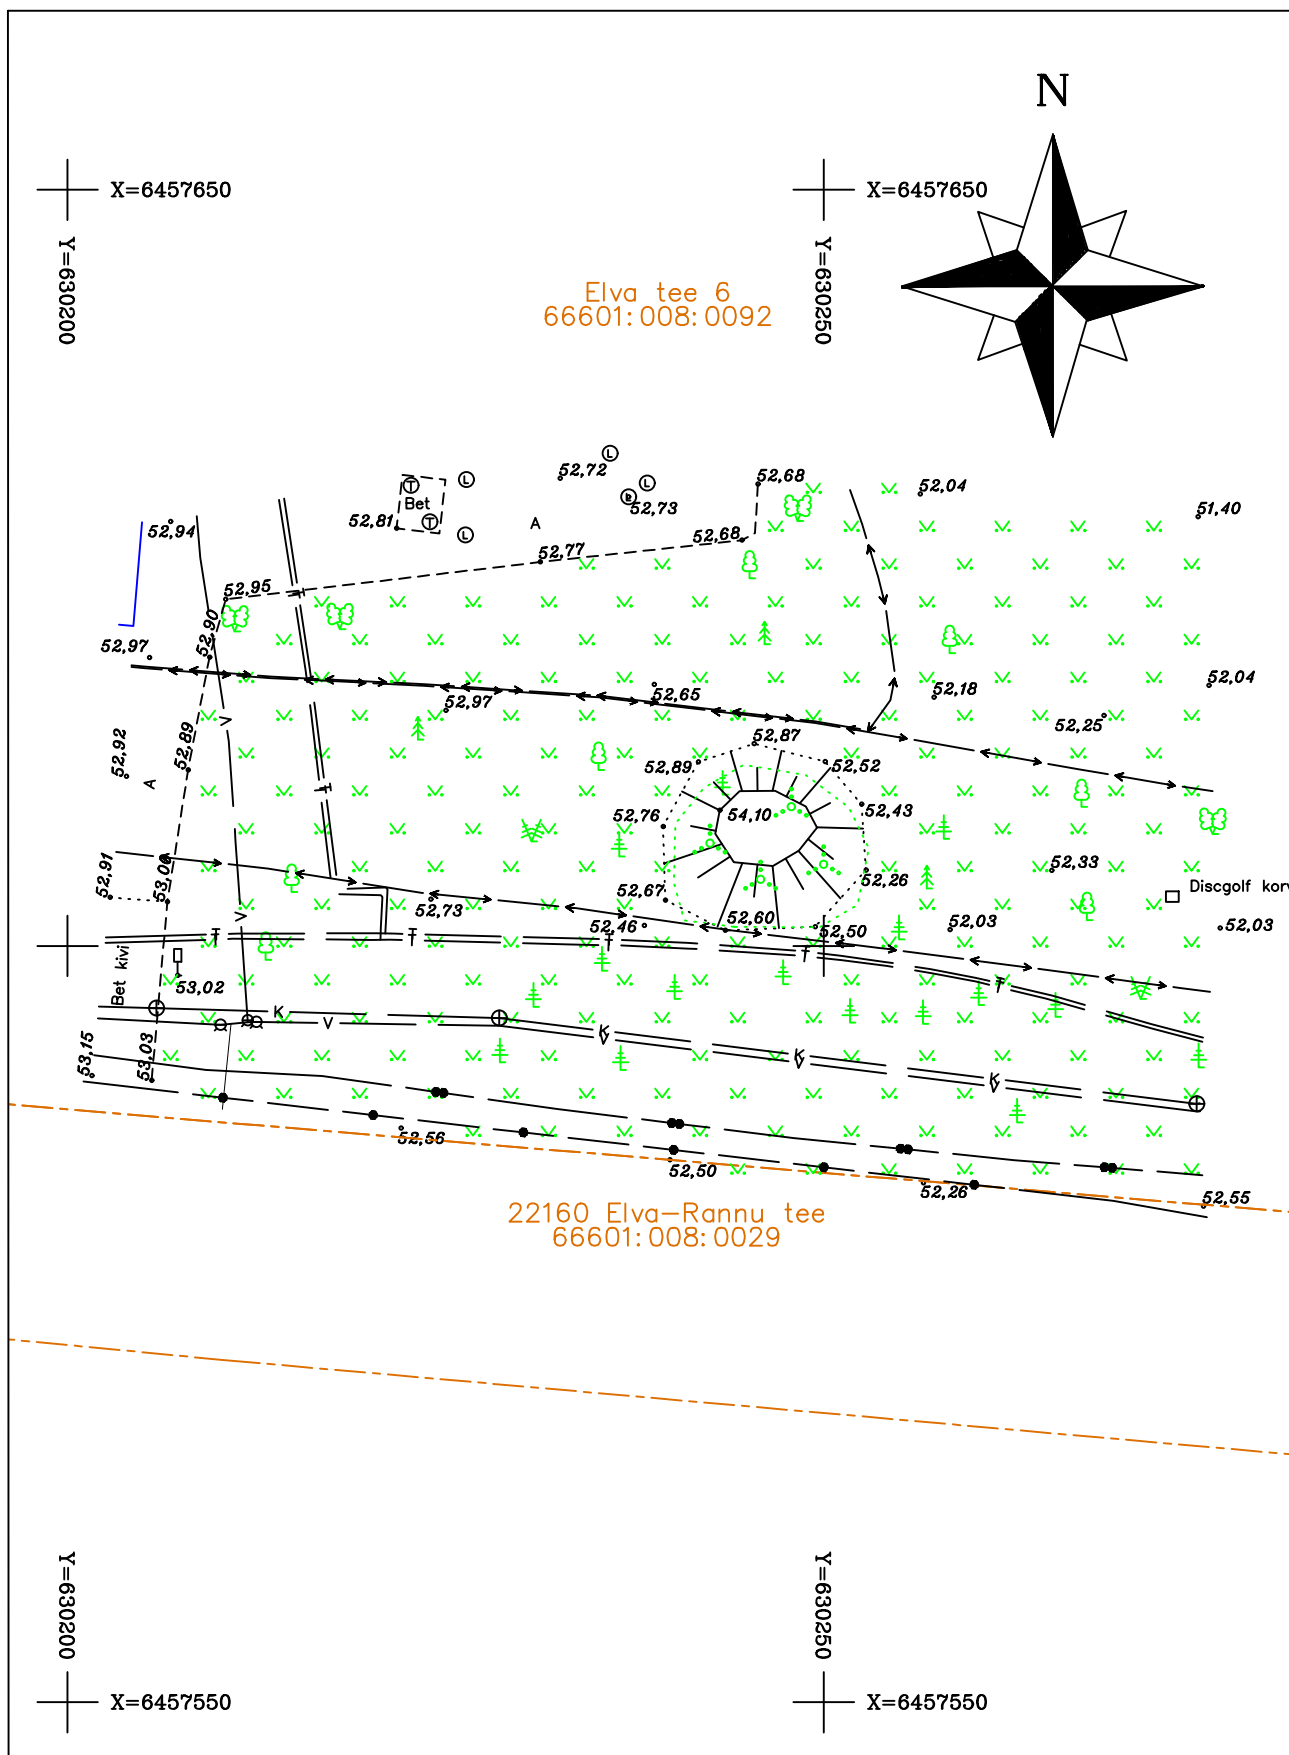

GEOMEL OÜ

Paju tn 8, Võru, 65610

Tel:+37253912233 e-post:info@geomel.ee

Tartu maakond, Elva vald, Rannu alevik

Elva tee 6

osaline geodeetiline maa-ala plaan

AMET	NIMI	KUUPÄEV	ALLKIRI	Töö number: AR3005241	Lehti: 1	Leht: 1
Koostaja	Ardo Jõevere	30.05.2024	digitaalselt	Kõrguste süsteem: EH2000	Mõõtkava: 1 : 500	
Vastutaja	Meelis Lõhmus	30.05.2024	digitaalselt			
Tegevuslitsents nr. EEG000121 19.09.2007				Koordinaatide süsteem: L-EST 97		