



MTR: EEG000304

Litsents: Geodeetilised ja kartograafilised tööd nr 784 MA

Töö nr: 24-G-2224-2

Tartumaa Elva vald Kipastu küla

Kuusiku-Petso kinnistu veesüsteemi teostusmöödistus

M 1:500

Teostusjoonis

Vastutav spetsialist:

Ahto Lahe

Geodeet:

Ahto Lahe

Juuni 2024, Tartu

SISUKORD

1. Seletuskiri	2
2. Teostusjoonis M 1:500	3

GEODEETILISE MÕÕDISTAMISE SELETUSKIRI

Mõõdistatava objekti asukoht: Tartumaa Elva vald Kipastu küla



Töö sisu: Kuusiku-Petso kinnistu veesüsteemi teostusmöödistus.

Töö tellija: Jüritoru OÜ

Mõõdistamise aeg: mai 2024; koostamise aeg: juuni 2024.

Geodeet: A. Lahe; Vastutav isik: A. Lahe

Kasutatud instrumendid: Elektrontahhümeeter Trimble SPS700; GNSS-seade Trimble R8. Mõõdistusviis-tahhümeetiline.


Koordinaatide süsteem: L-Est 97; Kõrguste süsteem: EH2000.

Mõõdistamisvõrgu rajamisel määrati baaspunktid GNSS seadmega, tuginedes VRS Now baasjaamade võrgule.

Joonise mõõtkava: 1:500.

Ehituse käigus paigaldati olemasolevasse salvkaevu pump Grundfos SBA-45a, ning rajati De32PE veetorustik ja pumba elektriikaabel.

Koostas: A. Lahe

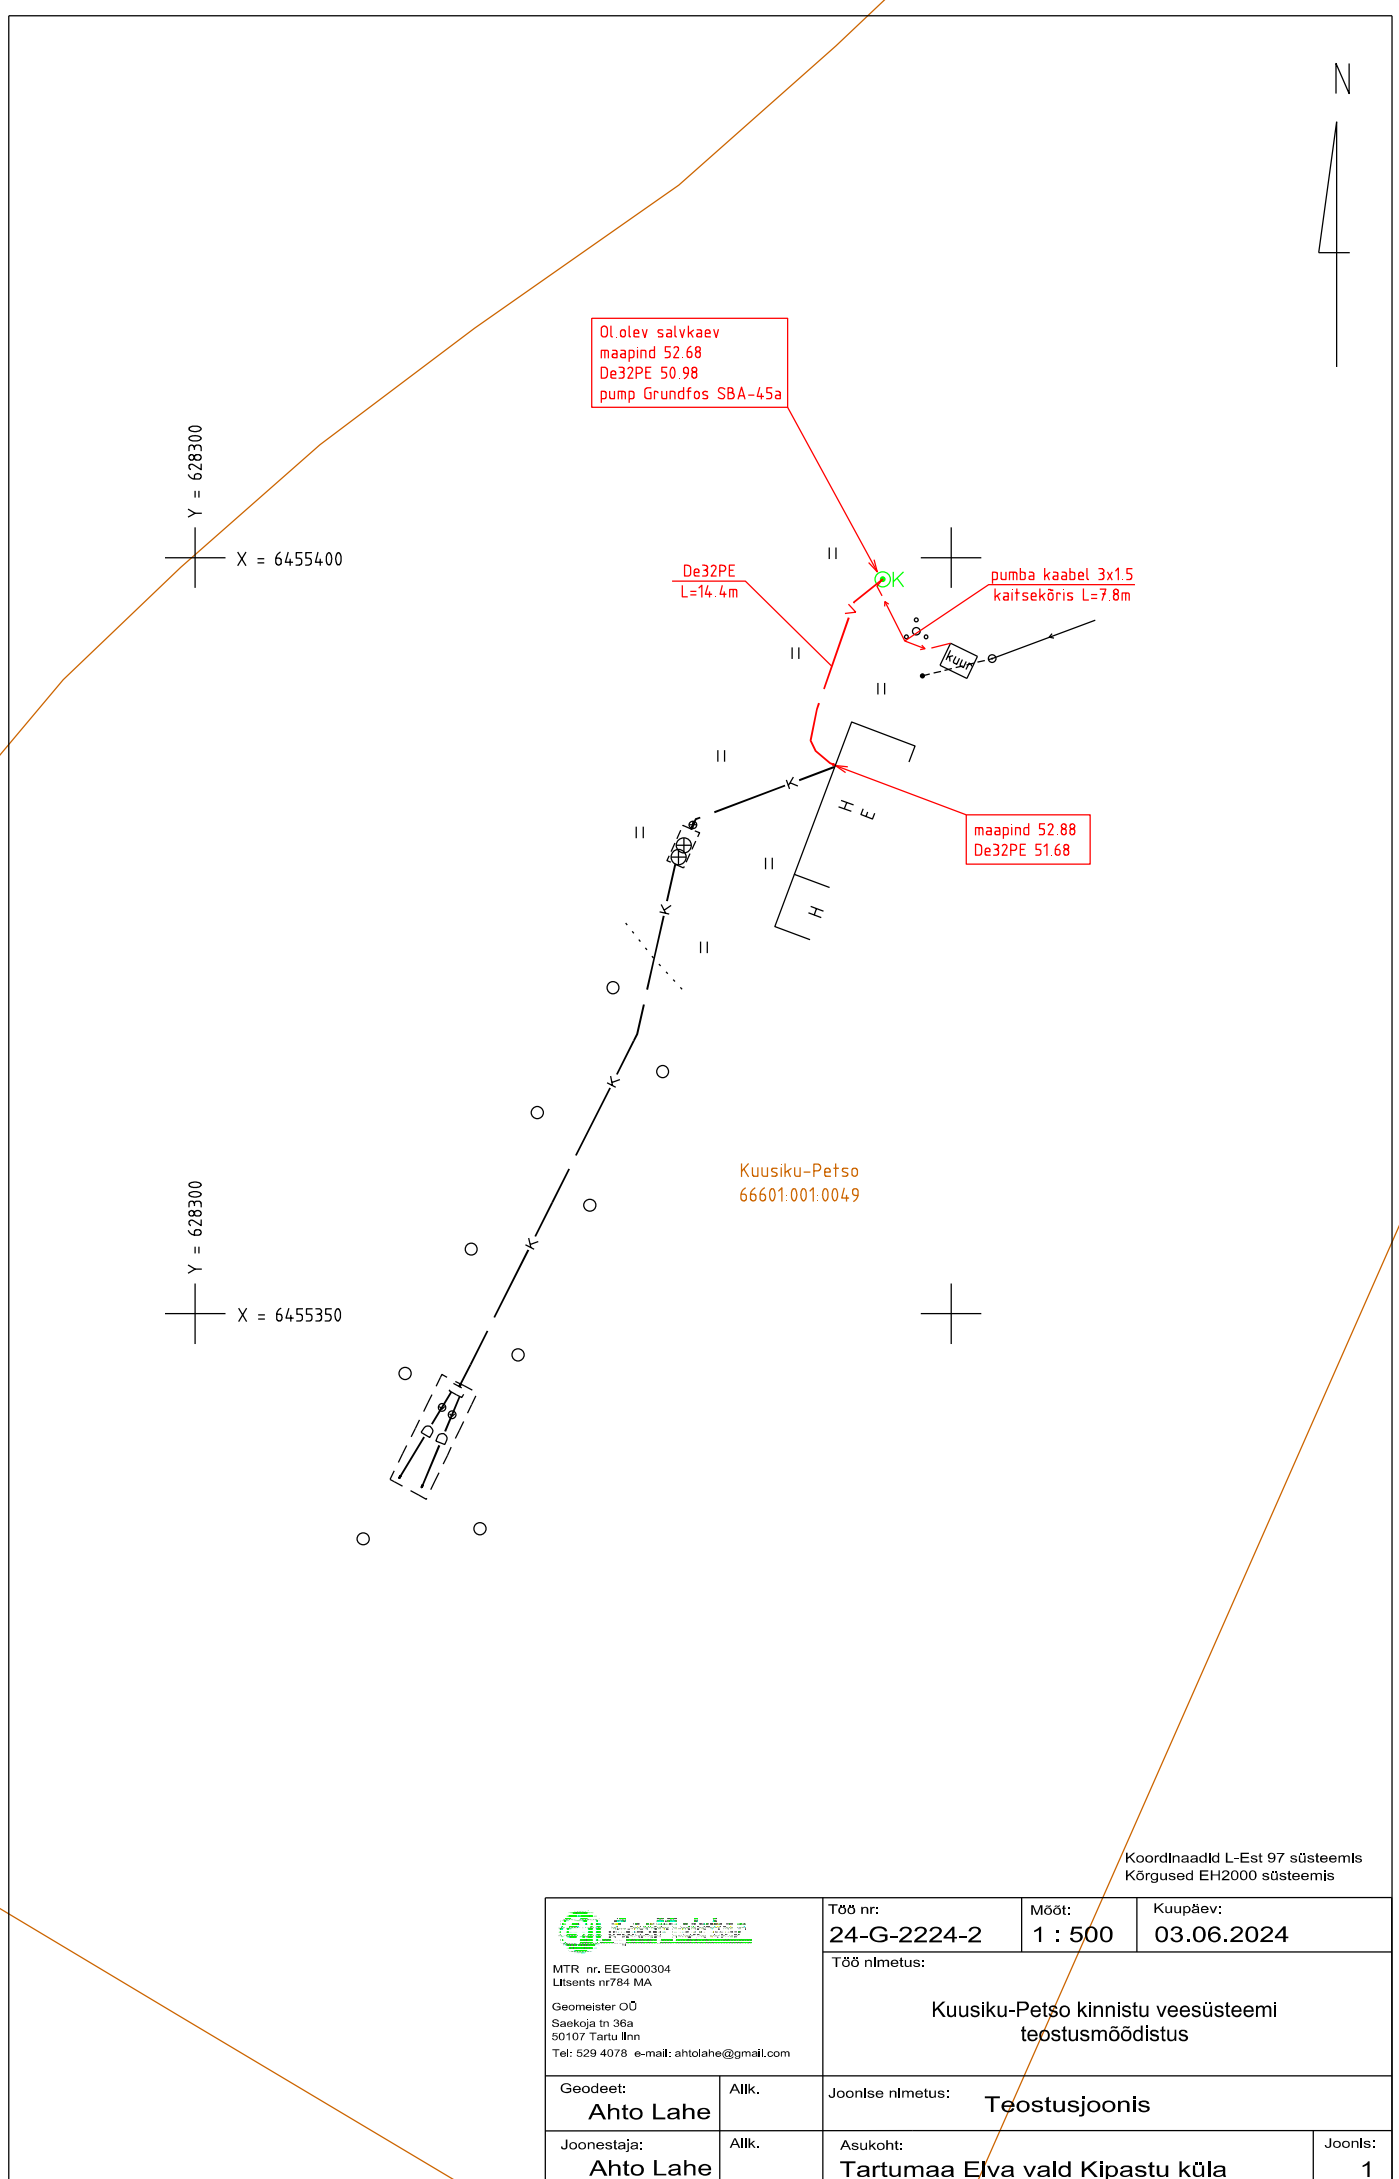

Koordinaadid L-Est 97 süsteemis
Kõrgused EH2000 süsteemis

 MTR nr. EEG000304 Litsents nr784 MA Geomeister OÜ Saekoja tn 36a 50107 Tartu linn Tel: 529 4078 e-mail: ahtolahe@gmail.com		Töö nr: 24-G-2224-2	Mööd: 1 : 500	Kuupäev: 03.06.2024
		Töö nimetus: Kuusiku-Petso kinnistu veesüsteemi teostusmöödistus		
Geodeet: Ahto Lahe	Alk.	Joonise nimetus: Teostusjoonis		
Joonestaja: Ahto Lahe	Alk.	Asukoht: Tartumaa Elva vald Kipastu küla	Joonis: 1	