

MAAINSENER OÜ reg. kood 11673280
Majandustegevuse register EEG000185



Tellija **Silame Ehitus OÜ**
Savekate OÜ

Töö nr **GEO 6626**

Tartu maakond, Elva linn, Puiestee tn 2

ELVA GÜMNAASIUM, PUIESTEE TN 2 SADEMEVEE-, REOVEEKANALISATSIOONI JA VEETORUSTIKU TEOSTUSMÕÕDISTUS

GEODEETILISTE TÖÖDE ARUANNE

projektijuht **Janis Saks**

geodeet **Sven Pedaja**

TARTU
Juuni 2024

SISUKORD

1. Geodeetiliste tööde seletuskiri
2. Asukoha skeem M 1:5000
3. Sidumise skeem
4. Teostusjoonis M 1:500 1 lehel

GEODEETILISTE TÖÖDE SELETUSKIRI

1. ÜLDANDMED

Töö nr.: GEO6626

Objekti asukoht: Tartu maakond, Elva linn, Puistee tn 2

Objekt: Elva Gümnaasium, Puistee tn 2 sademevee-, reoveekanaliseerimise ja veetorustiku teostusmöödistus

Tellijad: Silame Ehitus OÜ, Savekate OÜ

Töö täitja: Maainsener OÜ (Majandustegevuse register nr EEG000185)

Töö sisu: M 1:500 teostusjoonise koostamine

2. VÄLITÖÖD

Kõrgussüsteem: EH2000

Koordinaatsüsteem: L'EST 97

Kasutatud lähtepunktid: Elva linna geodeetilise võrgu punktid.

Nr.	X	Y	Z
2628	6455478.310	641677.189	50.182
10904	6455270.683	641787.371	50.82

Töö teostas geodeet S.Pedaja 2023. a. novembris ja geodeet S.Varatu 2024. a. juunis..

Geodeetilise võrgu punkti seisukord oli rahuldav. Geodeetilise võrgu punkti koordinaadid on väljastatud Maa-ameti Geodeesiafondist.

Teostusmöödistamisel kasutati elektrontahhümeetrit Trimble RTS 555 Robotic ja Trimble S6 DR 300+, möödistusviis tahhümeetiline.

3. KAMERAALTÖÖD

Teostusjoonise on koostanud joonestaja M.Kaljuvee, kasutades CAD paketti MicroStation PowerDraft.

Katastriüksuse piirid Maa-ameti seisuga 12.2023.a.


Käesolevas aruandes on *.dgn faili väljatrükk paberil:

M 1: 500 teostusjoonis 1 lehel

Aruanne on koostatud 1 eksemplaris.


Originaalmaterjalid säilitatakse Maainsener OÜ geodeesiabüroo arhiivis

Koostas:...../S.Pedaja/

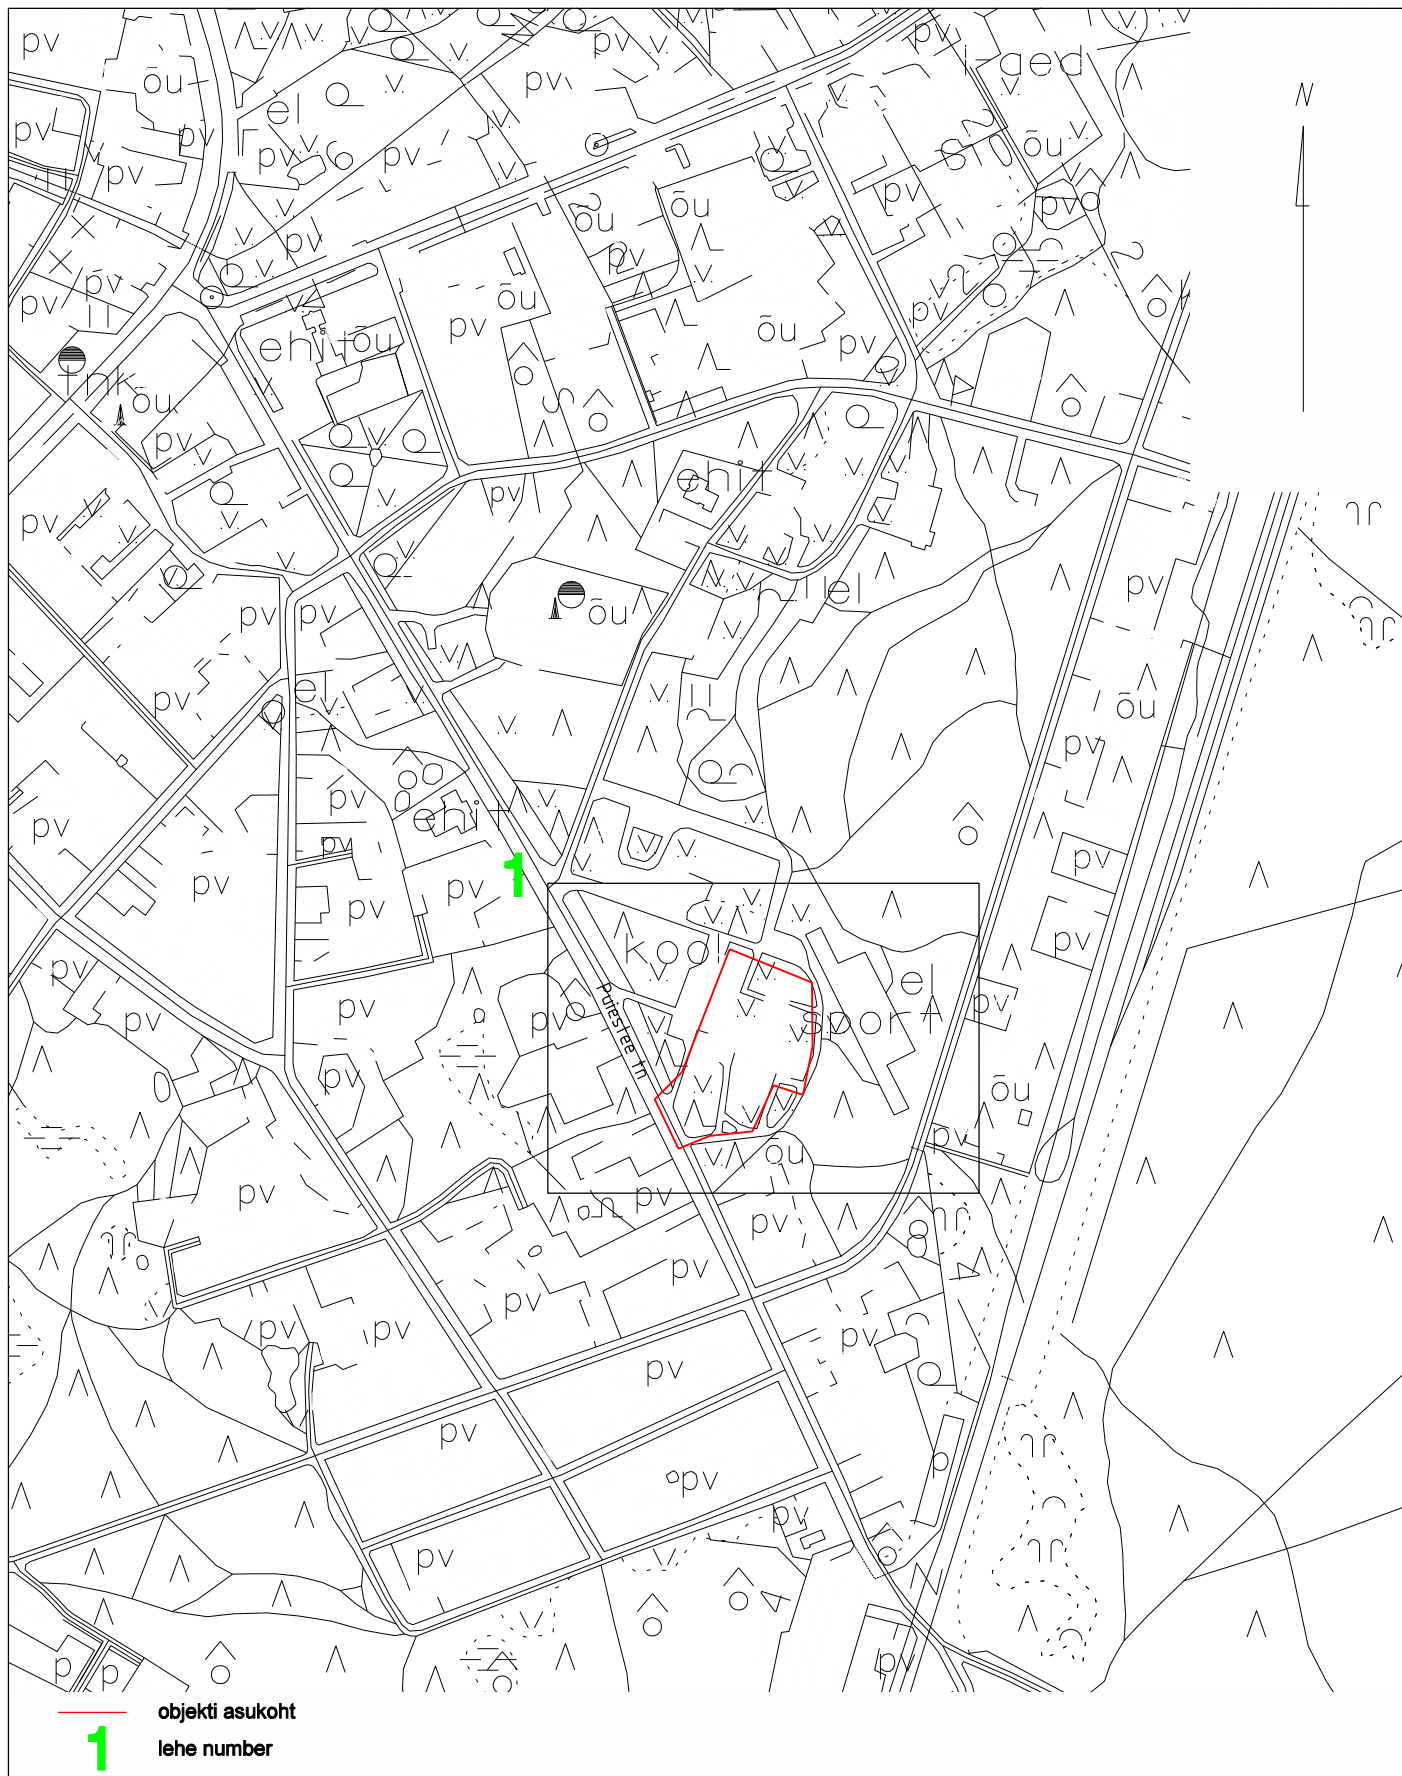

Tartu maakond, Kambja vald, Össu küla, Viljandi mnt 75/1 tel 5171161; info@maainsener.ee , www.maainsener.ee
Majandustegevuse register Nr EEG000185

MAAINSENER OÜ
11673280

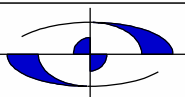

Objekt: Tartu maakond, Elva linn, Puiestee tn 2
Elva Gümnaasium, Puiestee tn 2 sademevee,-
reoveekanaliseerimise ja veetorustiku teostusmööndist

joonestaja: Margit Kaljuvee

Nimetus: ASUKOHA SKEEM

Välitööd teostatud:
november 2023. a
juuni 2024. a

Lehti:

1

Lehti:

1

Tellijä:


Silame Ehitus OÜ, Savekate OÜ

M 1: 5000

Töö nr.

GEO 6626

Sidumise skeem

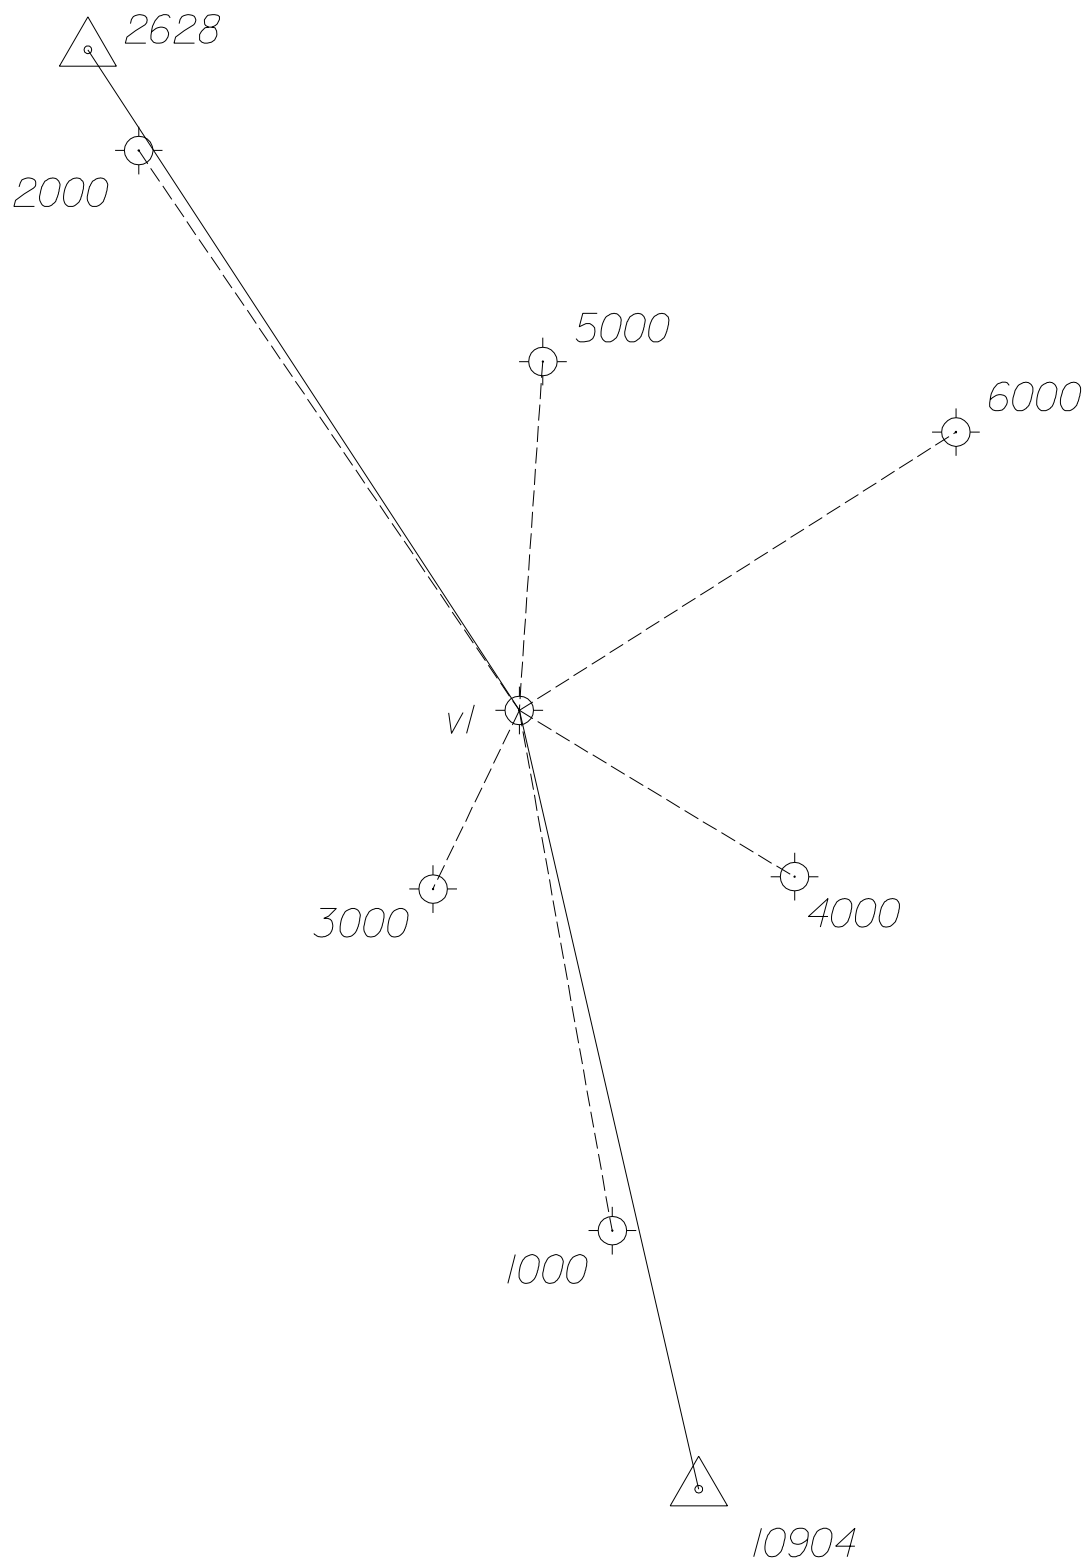

○ - käigu punkt

△ - Elva linna põhivõrgu punkt

355 - punkti nr.

koostas: S.Pedaja
geodeet
november 2023

