

MAAINSENER OÜ reg. kood **11673280**
Majandustegevuse register EEG000185



Tellija **Savekate OÜ**

Töö nr **GEO 6626_1**

Tartu maakond, Elva linn, Puiestee tn 2

ELVA GÜMNAASIUM, PUIESTEE TN 2 EHITUSJÄRGNE TEOSTUSMÕÕDISTUS

GEODEETILISTE TÖÖDE ARUANNE

projektijuht **Janis Saks**

geodeet **Sten Varatu**

TARTU
Mai 2024

SISUKORD

1. Geodeetiliste tööde seletuskiri
2. Asukoha skeem M 1:5000
3. Sidumise skeem
4. Teostusjoonis M 1:500 1 lehel

GEODEETILISTE TÖÖDE SELETUSKIRI

1. ÜLDANDMED

Töö nr.: GEO6626_1

Objekti asukoht: Tartu maakond, Elva linn, Puistee tn 2

Objekt: Elva Gümnaasium, Puistee tn 2 ehitusjärgne teostusmõõdistus

Tellija: Savekate OÜ

Töö täitja: Maainsener OÜ (Majandustegevuse register nr EEG000185)

Töö sisu: Maa-ala mõõdistamine, M 1:500 teostusjoonise koostamine

2. VÄLITÖÖD

Kõrgussüsteem: EH2000

Koordinaatsüsteem: L'EST 97

Kasutatud lähtepunktid: Elva linna geodeetilise võrgu punktid.

Nr.	X	Y	Z
2628	6455478.310	641677.189	50.182
10904	6455270.683	641787.371	50.82

Töö teostas geodeet S.Varatu 2024. a. mais.

Geodeetilise võrgu punkti seisukord oli rahuldav. Geodeetilise võrgu punkti koordinaadid on väljastatud Maa-ameti Geodeesiafondist.

Teostusmõõdistamisel kasutati elektrontahhümeetrit Trimble S-6 DR300+, mõõdistusviis tahhümeetriline.

3. KAMERAALTÖÖD

Teostusjoonise on koostanud joonestaja M.Kaljuvee, kasutades CAD paketti MicroStation PowerDraft.

Katastriüksuse piirid Maa-ameti seisuga 05.2024.a.


Käesolevas aruandes on *.dgn faili väljatrükk paberil:

M 1: 500 teostusjoonis 1 lehel

Aruanne on koostatud 1 eksemplaris.

Originaalmaterjalid säilitatakse Maainsener OÜ geodeesiabüroo arhiivis

Koostas:...../S.Varatu/

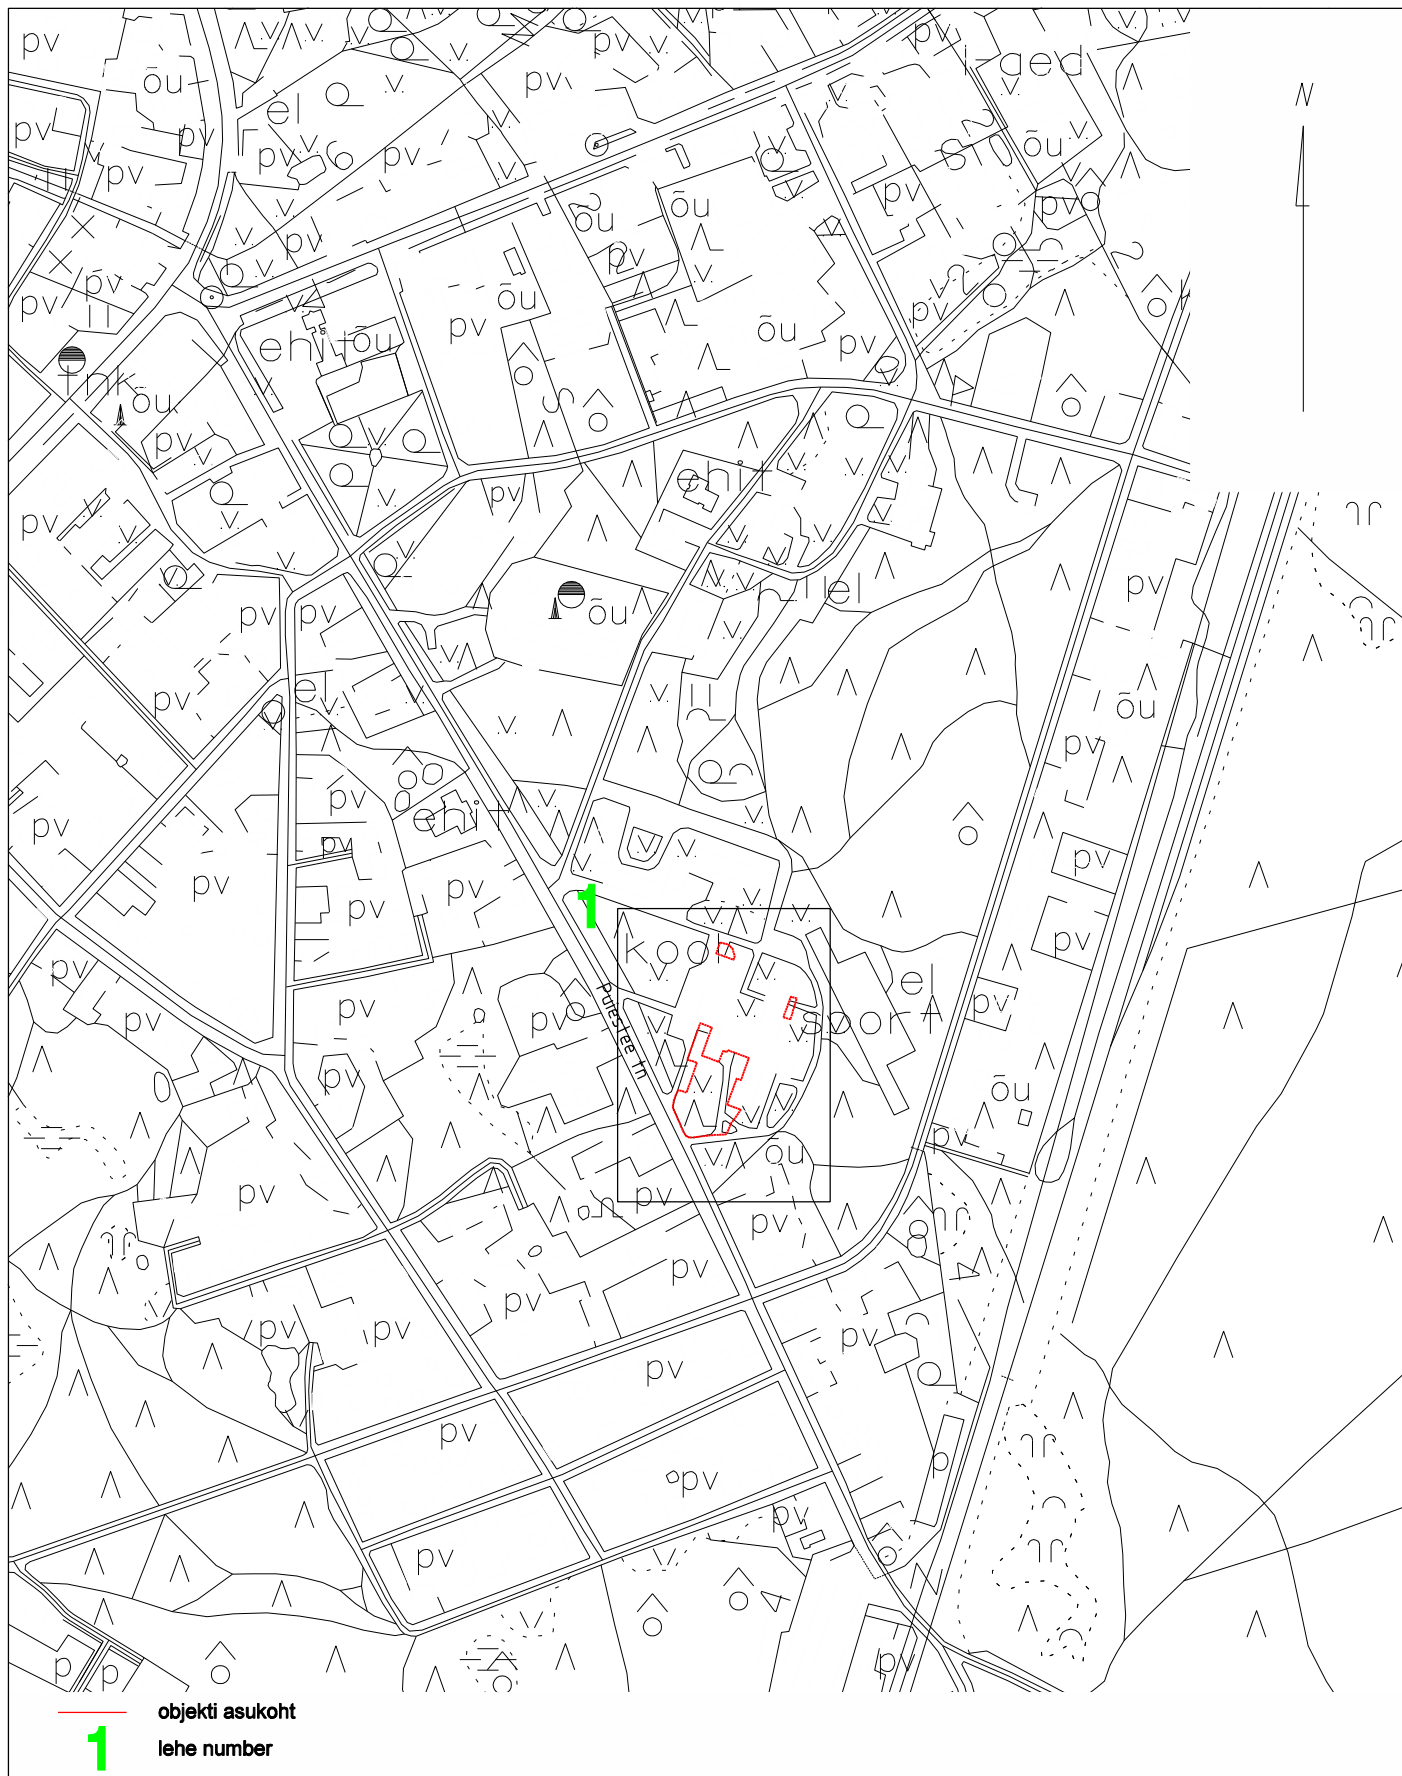


Tartu maakond, Kambja vald, Össu küla, Viljandi mnt 75/1 tel 5171161; info@maainsener.ee , www.maainsener.ee

Majandustegevuse register Nr EEG000185

MAAINSENER OÜ

11673280

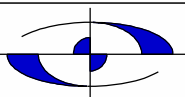

Objekt: Tartu maakond, Elva linn, Puiestee tn 2
Elva Gümnaasium,
Puiestee tn 2 ehitusjärgne teostusmõõdistus

joonestaja: Margit Kaljuvee

Nimetus: ASUKOHA SKEEM

Välitööd teostatud:
mai 2024. a

Lehti: 1


Leht: 1

Tellija: Savekate OÜ

M 1: 5000

Töö nr. GEO 6626_1

Sidumise skeem

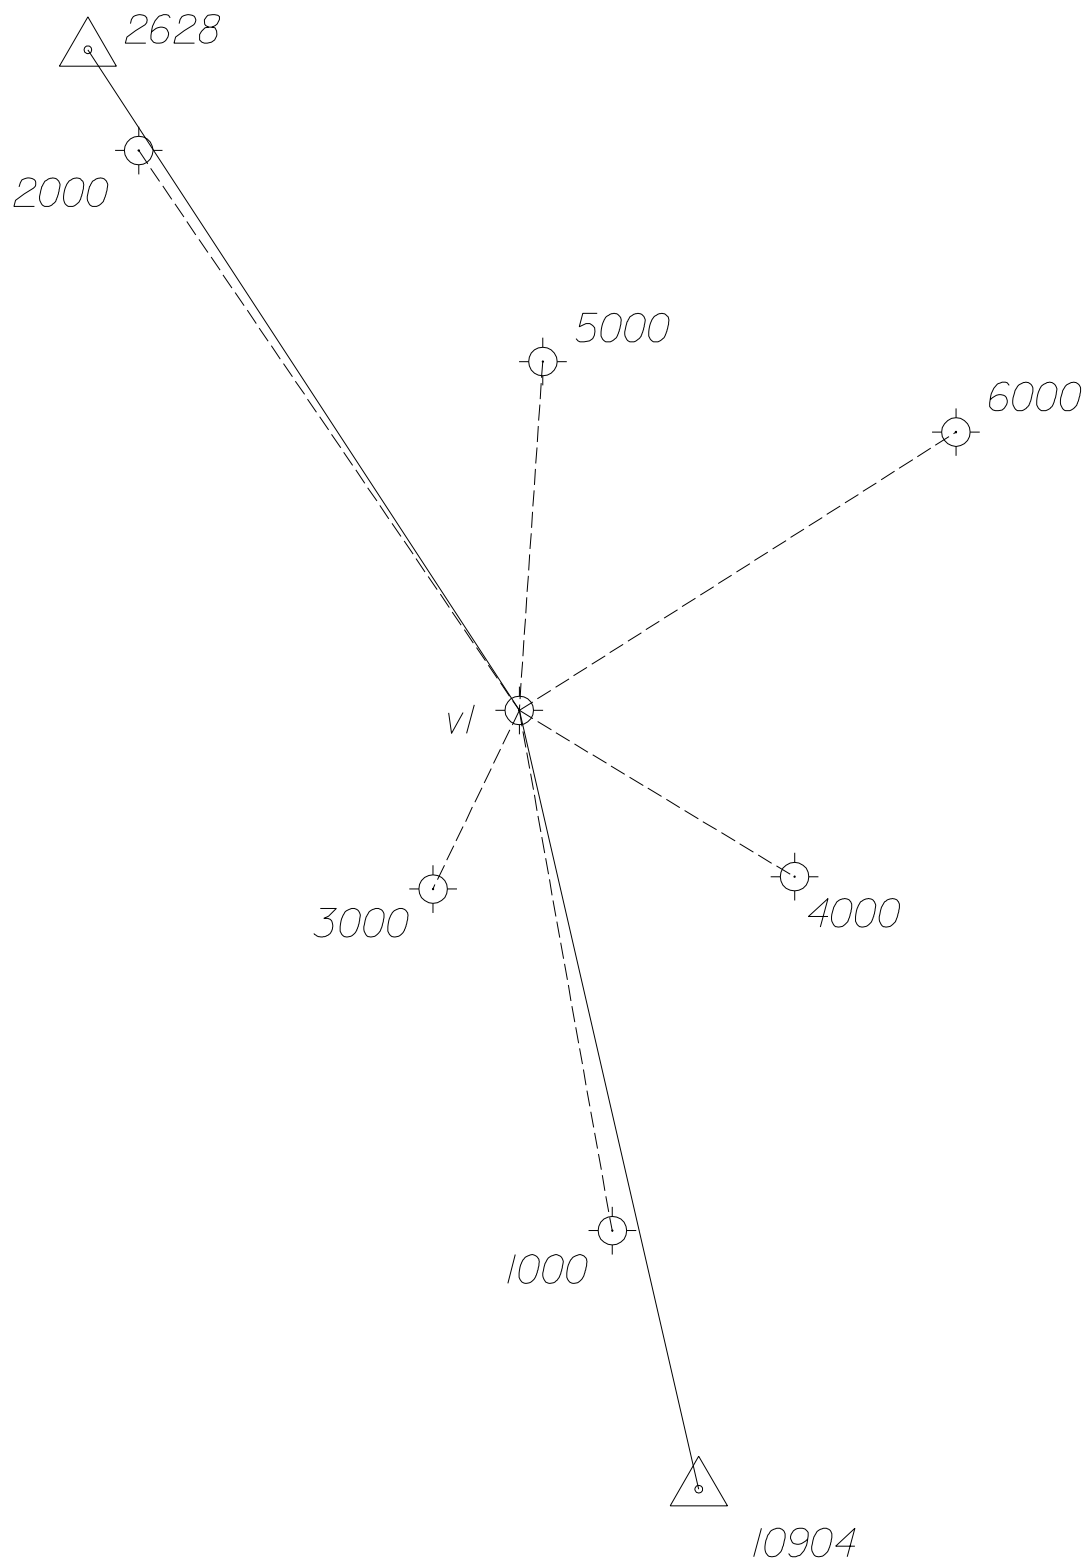


○ - käigu punkt

△ - Elva linna põhivõrgu punkt

355 - punkti nr.

koostas: S.Varatu
geodeet
mai 2024

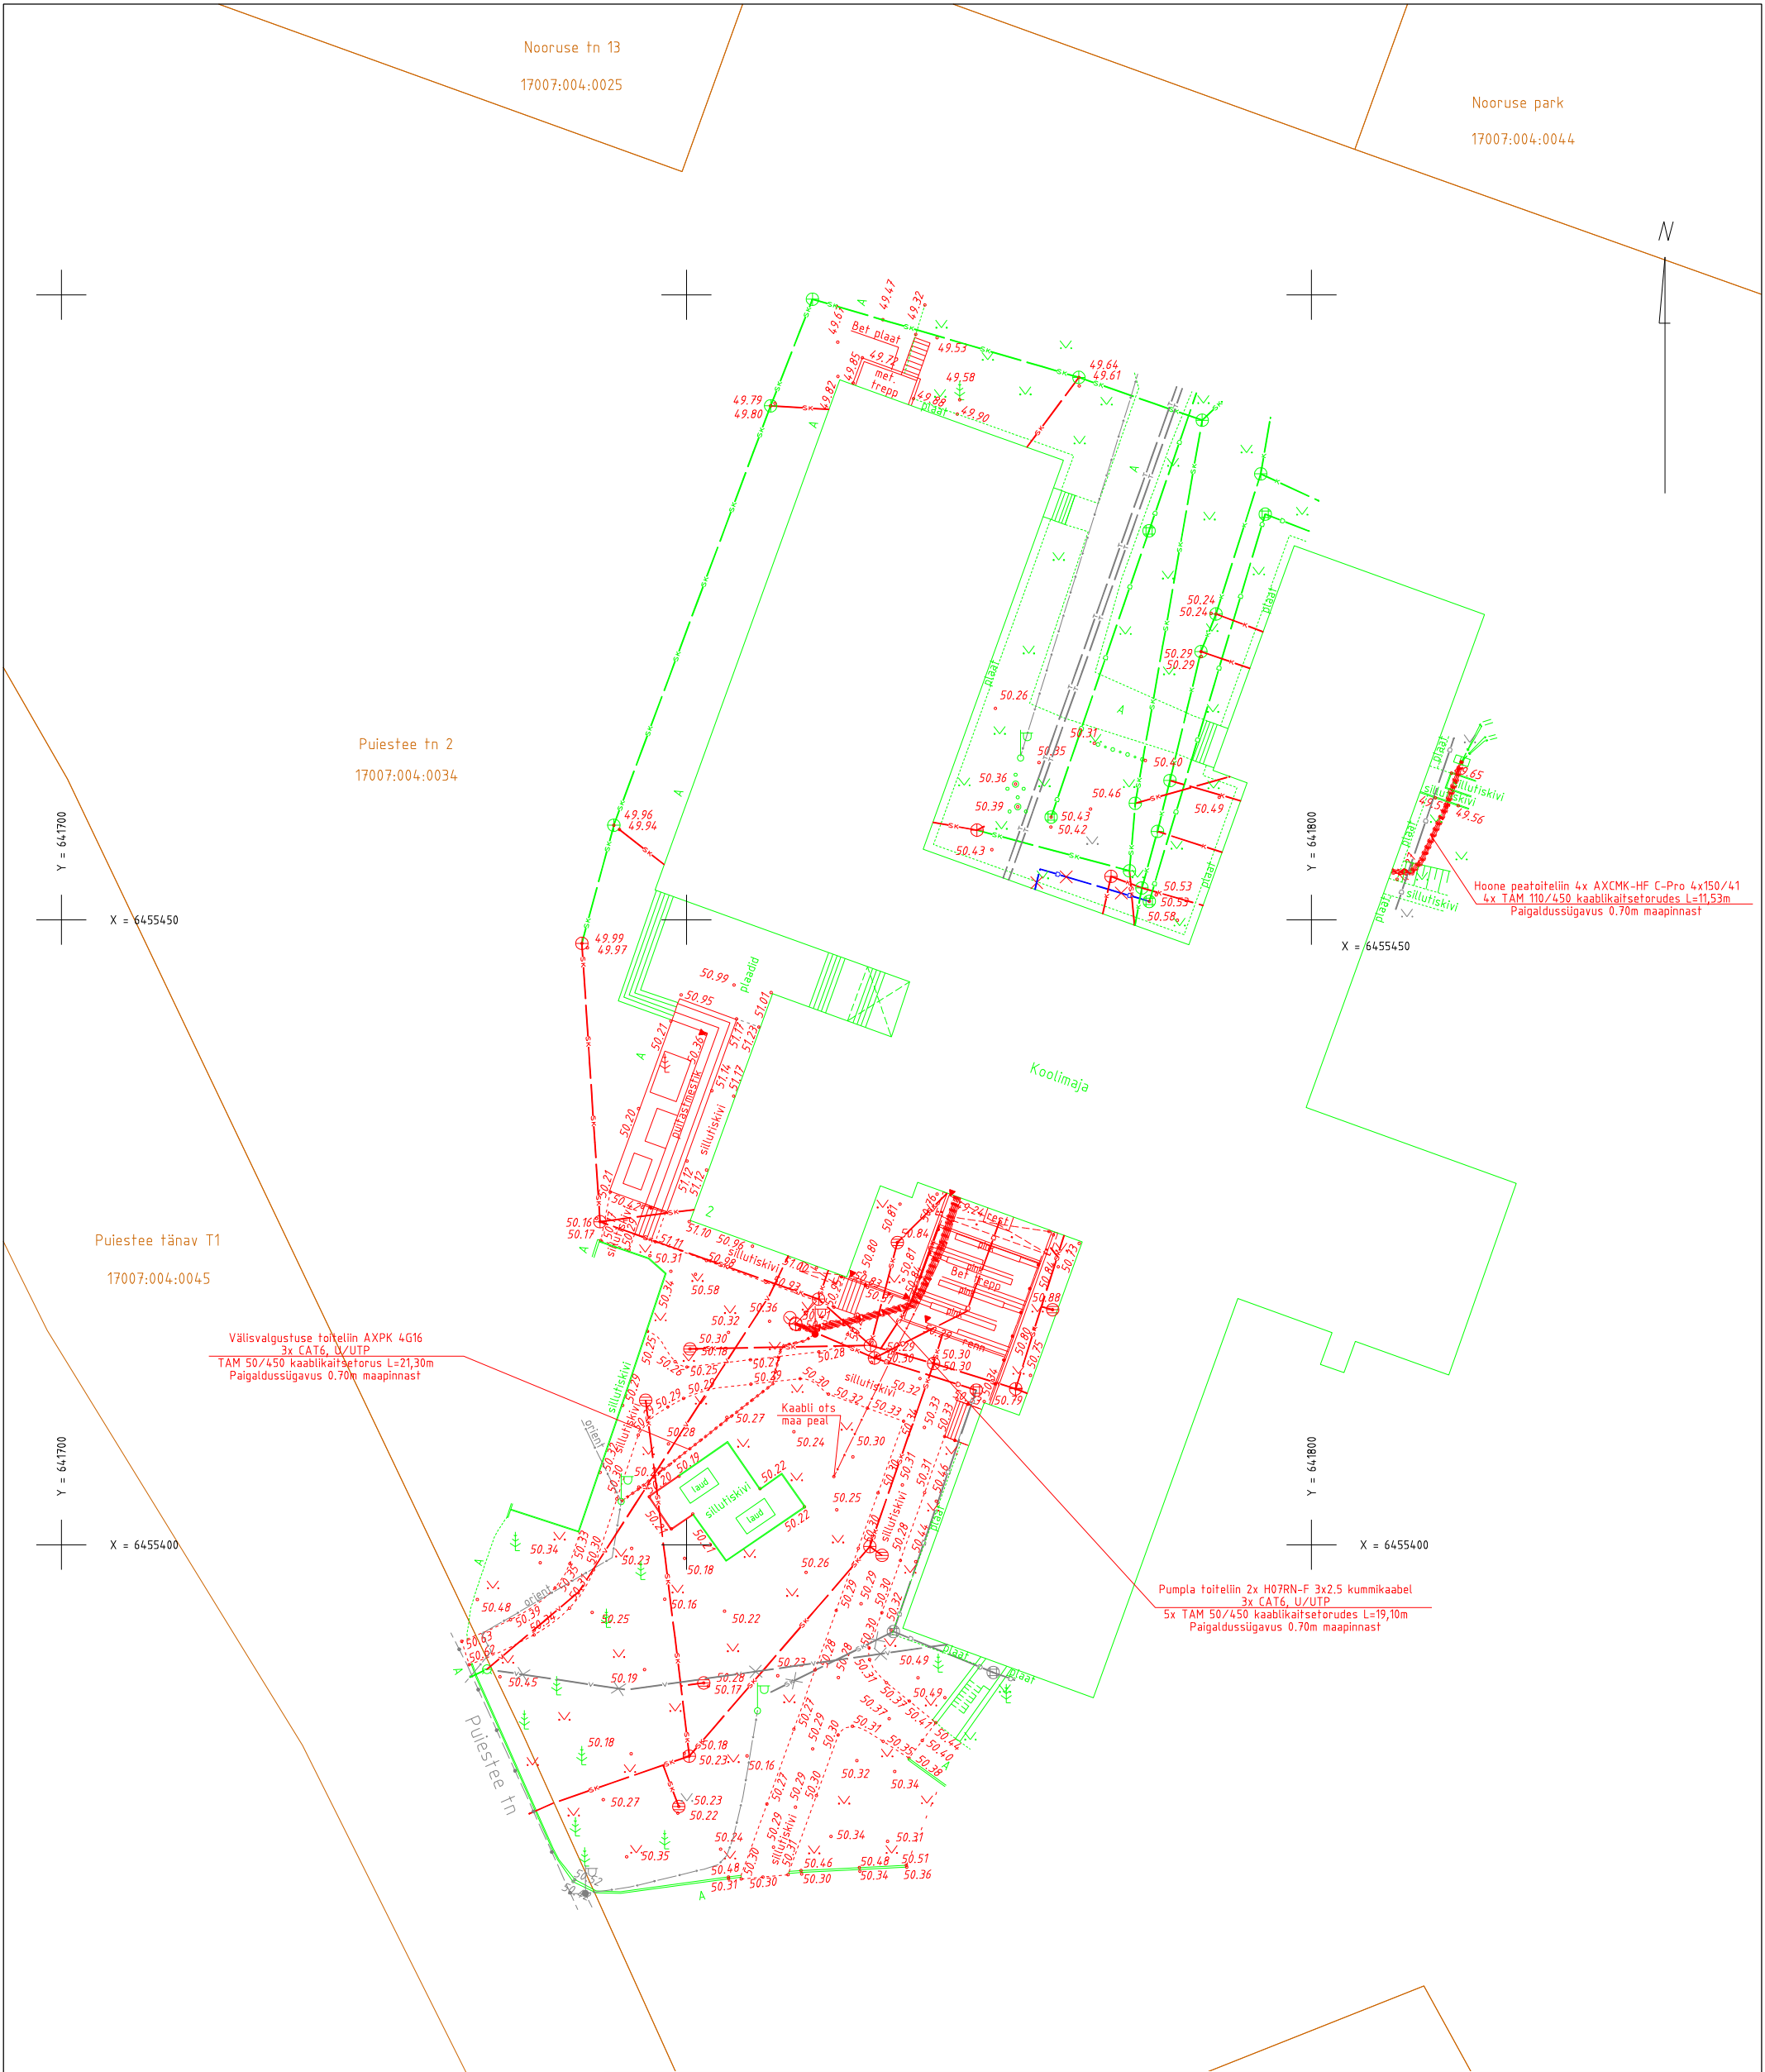

Koordinaadid L-Est 97 süsteemis.
Kõrgused EH2000 süsteemis.

Tartu maakond, Kambja vald, Össu küla, Viljandi mnt 75/1 tel 5171161; info@maainsener.ee , www.maainsener.ee				
Majandustegevuse register Nr EEG000185				
MAAINSENER OÜ		Objekt		
11673280		Tartu maakond, Elva linn, Puiestee tn 2		
		Nimetus		
		ELVA GÜMNAASIUM, PUIESTEE TN 2		
		EHITUSJÄRGNE TEOSTUSMOODISTUS		
projektijuht	Janis Saks	Välitööd teostatud	Lehti	Leht
geodeet	Sten Varatu		1	1
joonestaja	Margit Kaljuvee			
Tellija	Savekate OÜ	M 1: 500	Töö nr.	
			GEO 6626_1	