

Mõisa tee 12 ehitusjärgne kontrollmõõdistus

Tartu maakond, Elva vald, Aakre küla, Mõisa tee 12

Geodeesia

8952-24

Objekt

Aadress

Staadium

Töö nr

Geodeesia24 OÜ

Marju Lember

Geodeet tase 6, nr 163626

Mõõdistaja

Vastutav geodeet

Kutsetunnistus

05.07.2024

Uuringu tegemise kp.

05.07.2024

Välitööde kp.

Tallinn

SISUKORD		
	DOKUMENDI NIMI	MÕÕTKAVA
	SISUKORD	
	SELETUSKIRI	
	ASUKOHA SKEEM	1:5000
	MAA-ALA PLAAN	1:500

SELETUSKIRI

OBJEKTI ANDMED:

Aadress: Tartu maakond, Elva vald, Aakre küla, Mõisa tee 12
Katastritunnus: 60801:002:2570

TELLIJA ANDMED:

Nimi: TIPTIPTAP OÜ

MÕÖDISTAJA ÜLDANMED:

Möödistas: Kristo Kapp
Firma nimi: Geodeesia24 OÜ
Aadress: Pärnu mnt 139E, 11317 Tallinn, Harjumaa
Tel: +372 56 21 7960
E-mail: info@geodeesia24.ee
Äriregistri nr: 12135099
MTR reg Nr: EEG000265

Möödistused on kooskõlas Majandus- ja kommunikatsiooniministeeriumi 14.04.2016. aastal vastuvõetud määrusega nr 34 "Topo-geodeetilisele uuringule ja teostusmöödistamisele esitatavad nõuded".

LÄHTEANDMED:

Maa-ala on möödistatud riigi koordinaatide süsteemis L-EST'97 ja kõrgused on antud EH2000 kõrguste süsteemis. Möödistamine tugineb GNSS-mõõtmistele. GNSS-mõõtmiste tegemiseks kasutati reaalajas mõõtmisviisi.

KASUTATUD MATERJALID:

Katastriüksuste piirid on saadud Maa-ametist seisuga 05.07.2024.

MÕÖDISTAMINE:

Möötkava: 1:500.
Möödistatud ala suuruseks on 0.26 ha.
Möödistusmeetod: tahhümeetiline.

TEHNOVÕRGUD:

Tehnovõrgud kanti plaanile möödistamistulemuste, uurimisandmete ja võrgu valdajate poolt väljastatud materjalide alusel. Uuritaval maa-alal paiknevad: madalpinge õhuliin, vee-, kanalisatsiooni-, sademeveetorustik. Möödistusalas võib leiduda tuvastamata ja joonisele peale kandmata tehnovõrke. Geodeesia24 OÜ ei vastuta tehnovõrkude asukoha õigsuse eest. Enne kaevetöid tuleb tehnovõrgu omanikul või haldajal nende täpne asukoht tuvastada ja ette näidata.


MUUD SELGITUSED:

Töö on väljastatud digitaalselt tellijale ning kohalikule omavalitsusele arhiveerimiseks.

KASUTATUD INSTRUMENDID:

Mõõtmistööde tegemiseks kasutati elektrontahhümeetrit Trimble S5 koos väliarvutiga TCS3, GPS seadet Trimble R8S. Joonised koostati tarkvarapaketi ZWCAD 2020.

11.07.2024
Sisukorra ja seletuskirja koostas:
/Annika Kangur/

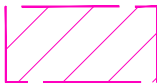


Mõõdistatud maa-ala

Aluskaart: Maa-amet 2024

 Geodeesia 24 OÜ Litsentsid: 751 MA, EEG000265 Reg.nr: 12135099 Pärnu mnt 139e, 11317 Tallinn info@geodeesia24.ee			Objekt: MÕISA TEE 12 Tartu maakond, Elda vald, Aakre küla, Mõisa tee 12			
Vastutav geodeet:	Marju Lember		Joonise nimetus:		Mõõtkava:	
Koostas:	Siret Kasela		ASUKOHA SKEEM		1:5000	
			Töö nr:	Stadium:	Kuupäev:	Leht:
			8952-24	GEODEESIA	21.03.2024	1

Nimi	X	Y
1	6441875.969	629661.425
2	6441879.418	629663.334
3	6441880.408	629667.292
4	6441873.975	629677.522
5	6441865.465	629672.164
6	6441866.477	629673.697
7	6441865.545	629673.122
8	6441871.461	629662.060
9	6441871.847	629661.912
10	6441870.740	629667.608
11	6441868.997	629666.524
12	6441870.077	629664.796
13	6441871.820	629665.880
14	6441871.813	629663.515
15	6441872.132	629663.036
16	6441873.119	629663.647
17	6441872.827	629664.121
18	6441869.485	629674.907
19	6441871.614	629676.232
20	6441872.701	629674.448
21	6441870.698	629673.177
22	6441873.401	629670.928
23	6441873.511	629670.756
24	6441871.559	629669.527
25	6441871.822	629669.104
26	6441873.791	629670.318
27	6441875.655	629667.358
28	6441873.597	629666.054
29	6441874.047	629665.300
30	6441876.251	629666.600
31	6441875.794	629667.329
32	6441876.523	629667.779
33	6441877.246	629668.366
34	6441876.841	629669.018
35	6441876.011	629668.585
36	6441874.218	629671.485

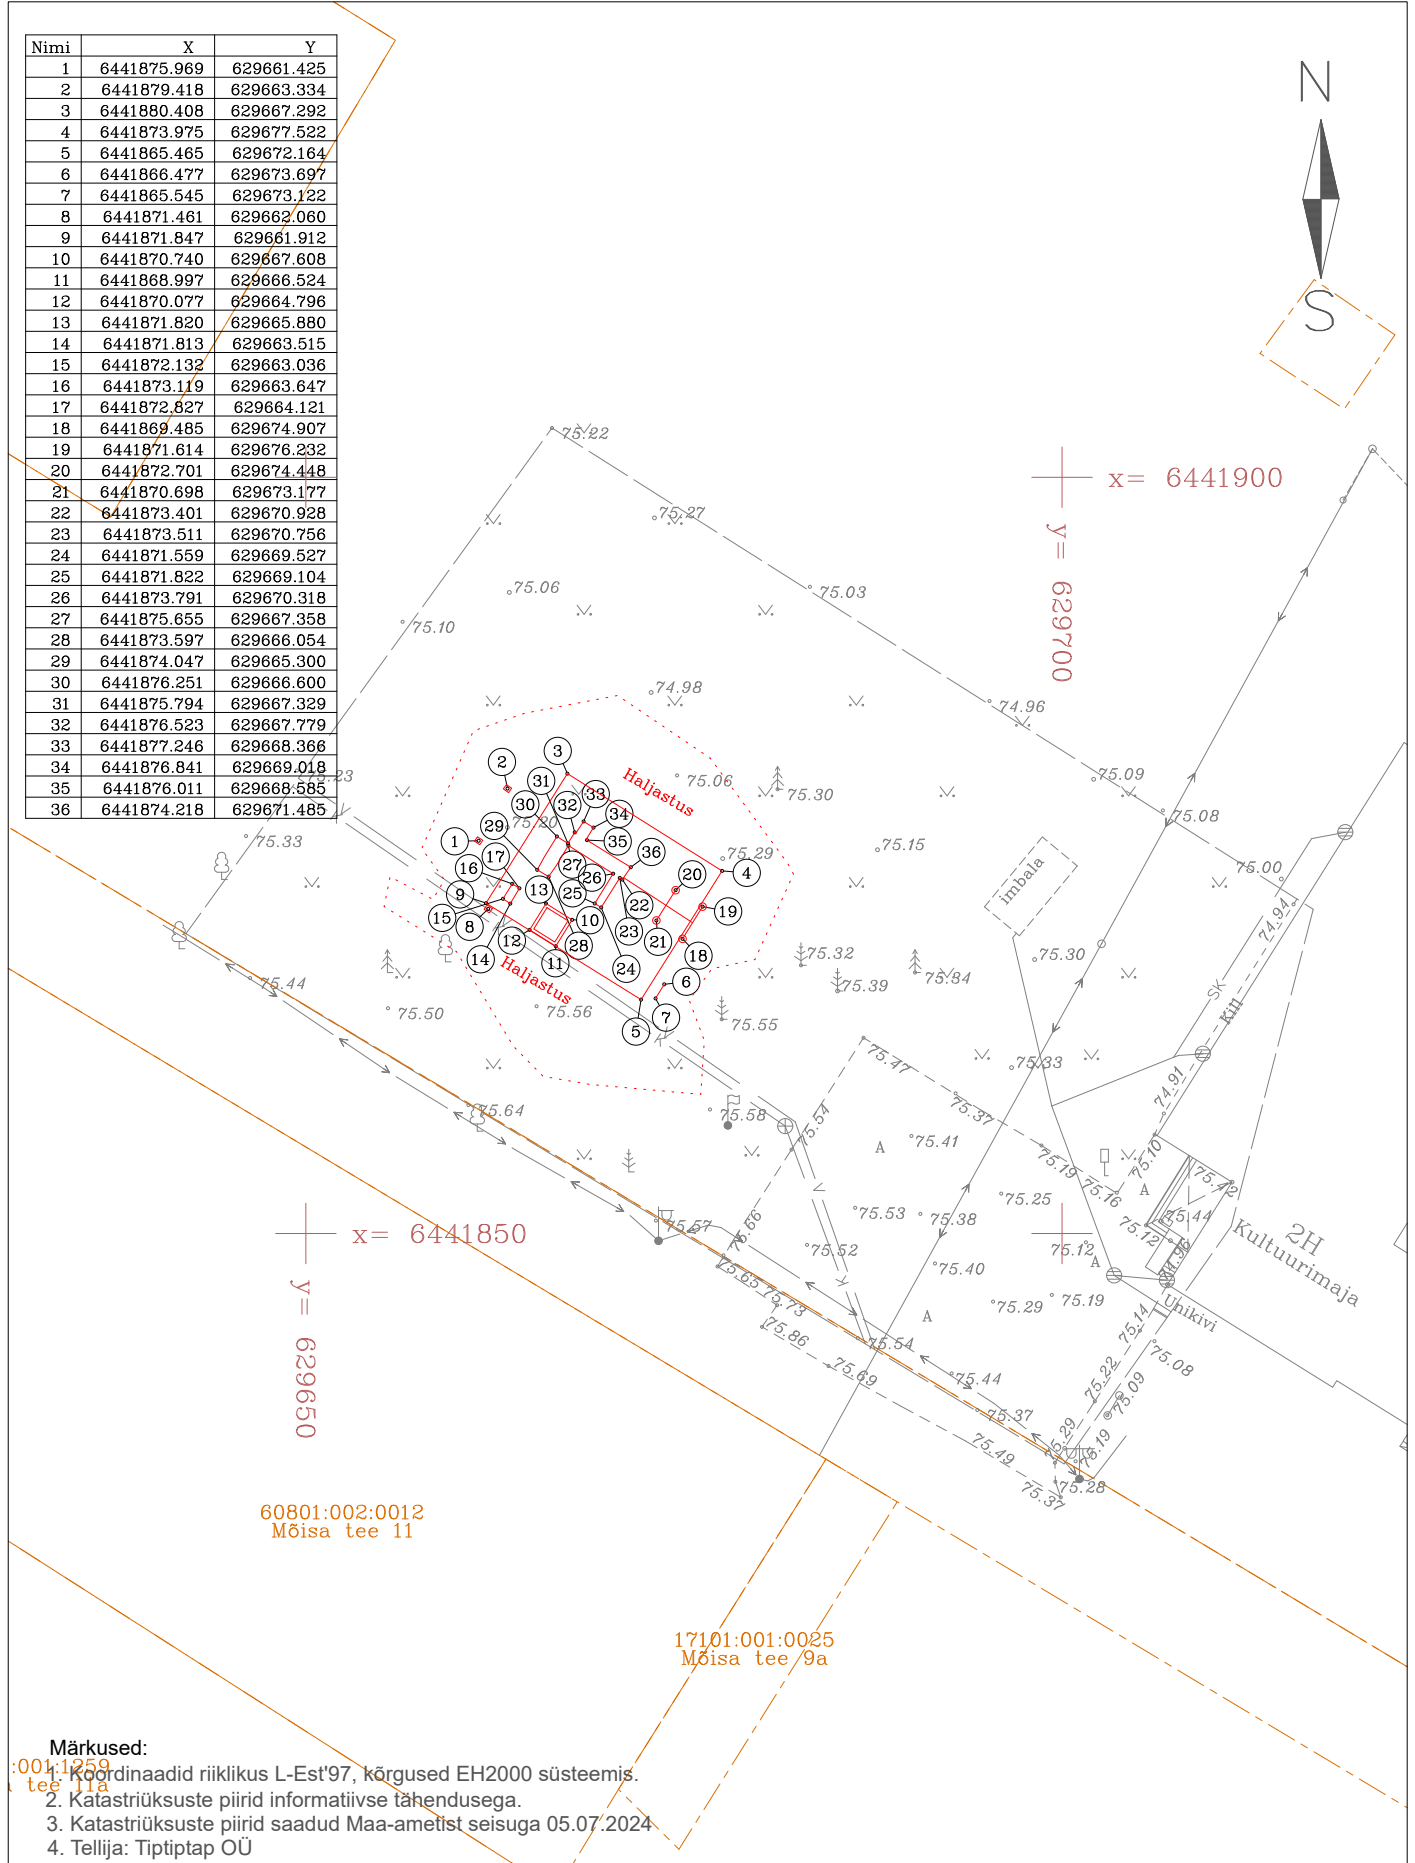

Märkused:

1. Koordinaadid riiklikus L-Est'97, kõrgused EH2000 süsteemis.
2. Katastrirüksuste piirid informatiivse tähendusega.
3. Katastrirüksuste piirid saadud Maa-ametist seisuga 05.07.2024
4. Tellija: Tiptap OÜ



Geodeesia24 OÜ
Litsentsid: 751 MA, EEG000265
Reg nr: 12135099
Pärnu mnt 139e, 11317 Tallinn
info@geodeesia24.ee

Objekt:	Mõisa tee 12		
Address:	Tartu maakond, Elva vald, Aakre küla, Mõisa tee 12		
Töö:	EHITUSJÄRGNE KONTROLLMÕÕDISTUS		
Joonise nimetus:	MAA-ALA PLAAN TEHNOVÕRKUDEGA		Mõõtkava 1:500
Töö nr:	8952-24	Stadium:	GEODEESIA
		Kuupäev:	05.07.2024
		Leht:	1

Vastutav geodeet:	Marju Lember
Mõõdistas:	Kristo Kapp