

Käo tee 28 topo-geodeetiline uuring

Tartu maakond, Elva vald, Elva linn, Käo tee 28

Geodeesia

9367-24

Objekt

Aadress

Staadium

Töö nr

Geodeesia24 OÜ

Marju Lember

Geodeet tase 6, nr 163626

Möödistaja

Vastutav geodeet

Kutsetunnistus

14.06 – 04.07.2024

Uuringu tegemise kp.

25.06.2024

Välitööde kp.

Tallinn

SISUKORD		
	DOKUMENDI NIMI	MÕÕTKAVA
	SISUKORD	
	SELETUSKIRI	
	TEHNOVÕRKUDE VALDAJATE LOETELU	
	ASUKOHA SKEEM	1:5000
	MAA-ALA PLAAN	1:500

SELETUSKIRI

OBJEKTI ANDMED:

Aadress: Tartu maakond, Elva vald, Elva linn, Kão tee 28
Katastritunnus: 17005:002:0003

TELLIJA ANDMED:

Nimi: Viibeke Alt
Kontakt: viibeke.alt@hotmail.com

MÕÕDISTAJA ÜLDANDMED:

Mõõdistas: Kristo Kapp
Firma nimi: Geodeesia24 OÜ
Aadress: Pärnu mnt 139E, 11317 Tallinn, Harjumaa
Tel: +372 56 21 7960
E-mail: info@geodeesia24.ee
Äriregistri nr: 12135099
MTR reg Nr: EEG000265

Mõõdistused on kooskõlas Majandus- ja kommunikatsiooniministeeriumi 14.04.2016. aastal vastuvõetud määrusega nr 34 "Topo-geodeetilisele uuringule ja teostusmõõdistamisele esitatavad nõuded".

LÄHTEANDMED:

Maa-ala on mõõdistatud riigi koordinaatide süsteemis L-EST'97 ja kõrgused on antud EH2000 kõrguste süsteemis. Mõõdistamine tugineb GNSS-mõõtmistele. GNSS-mõõtmiste tegemiseks kasutati reaajajas mõõtmisviisi.

KASUTATUD MATERJALID:

Katastriüksuste piirid on saadud Maa-ametist seisuga 25.06.2024.

a. ELEKTER:

- Elektrilevi OÜ kaardivaade

b. VESI, KANALISATSIOON, SADEMEVEEKANALISATSIOON:

- Elva linna vee- ja kanalisatsioonirajatiste teostusjoonis, töö nr TJ-8256T, 2009.a, REIB OÜ

MÕÕDISTAMINE:

Mõõtkava: 1:500.
Mõõdistatud ala suuruseks on 1173 m².
Mõõdistusmeetod: tahhümeetiline.

TEHNOVÕRGUD:

Tehnovõrgud kanti plaanile mõõdistamistulemuste, uurimisandmete ja võrgu valdajate ja omaniku poolt väljastatud materjalide alusel. Uuritaval maa-alal paiknevad: madalpinge õhuliin, vee- ja kanalisatsioonitorustik. Mõõdistusallas võib leida tuvastamata ja joonisele peale kandmata tehnovõrke. Geodeesia24 OÜ ei vastuta tehnovõrkude asukoha õigsuse eest. Enne kaevetöid tuleb tehnovõrgu omanikul või haldajal nende täpne asukoht tuvastada ja ette näidata.

MUUD SELGITUSED:

Töö on väljastatud digitaalselt tellijale ning kohalikule omavalitsusele arhiveerimiseks.

KASUTATUD INSTRUMENDID:

Mõõtmistööde tegemiseks kasutati elektrontahhümeetrit Trimble S5 koos väliarvutiga TCS3, GPS seadet Trimble R8S. Joonised koostati tarkvarapaketiga ZWCAD 2020.

04.07.2024

Sisukorra ja seletuskirja koostas:

/Annika Kangur/

9367-24 TEHNOVÕRKUDE VALDAJATE LOETELU

JRK NR	ORGANISATSIOON	KUUPÄEV JA NR	SISU JA ESINDAJA	MÄRKUS
1.	Telia Eesti AS	26.06.2024 IP88498-87669	Sideehitised Oleg Kromanov	Puuduvad
2.	Elektrilevi OÜ	26.06.2024	Elektriehitised Lii Roosipuu	Andmed väljastatud. Antud mõõtealas puuduvad Elektrilevi OÜ omandikuuluvusega maa- alused elektripaigaldised. Elektrilevi OÜ ei kooskõlasta geodeetilisi uuringuid
3.	Emajõe Veevärk AS	04.07.2024 24-01753	ÜVK torustikud Maris Tiivoja	Üle vaadatud

Lugupeetud Annika Kangur, OÜ Geodeesia24

Telia Eesti AS (edaspidi Telia) on koostanud vastuse Teie poolt 25.06.2024 esitatud taotlusele IP88498 9367-24 Kão tee 28, Elva linn, Elva vald, Tartu maakond.

Antud mõõdistusalas Telia sideehitised puuduvad.

Sideehitiste käppenäitamise tellimine ei ole vajalik.

Lugupidamisega Telia Eesti AS volitatud esindaja Oleg Kromanov

[JIRA] Teie pöördumine "Võrgu asukohaandmete tellimine Käo tee 28, Elva linn, Elva vald, Tartu maakond" on lahendatud.

VAH teated <webmap.andmevead@elektrilevi.ee>

Tue 25-Jun-24 13:17

To:annika@geodeesia24.ee <annika@geodeesia24.ee>

 1 attachments (118 KB)

Käo tee 28, Elva linn.zip;

Tere

Teie pöördumine VAH-131987 "Võrgu asukohaandmete tellimine Käo tee 28, Elva linn, Elva vald, Tartu maakond" on lahendatud resolutsiooniga: **Tehtud**.

Lahendaja selgitus: Antud mõõtealas puuduvad Elektrilevi OÜ omandikuuluvusega maa-alused elektripaigaldised.

Väljastame kaardivaate DXF failina ning täiendavaid teostusjooniseid väljastada ei ole.

Kaardivaade ei ole geodeetiliselt täpne, võib nihkes olla. Andmed leiame manusest.

Küsimuste korral aitab Teid Lii Roosipuu (Lii.Roosipuu@elektrilevi.ee)

Heade soovidega

Elektrilevi OÜ

AS Emajõe Veevärk
Emajõe Waterworks Ltd
Reg nr 11044696

Sõbra 56, 50106 Tartu, Estonia
Tel: +372 731 1840
evv@evv.ee
www.evv.ee

Ülevaatamise otsus nr: 24-01753

Ülevaatamise otsuse kuupäev: 02.07.2024

Töö nimetus: 9367-24 Käo tee 28, Elva linn, Elva vald, Tartu maakond

Töö nr: 9367-24

Töö staadium: Geoalus

Töö asukoht: Käo tee 28, Elva linn, Elva vald, Tartu maakond


Töö tellija: Viibeke Alt

Töö teostanud ettevõtte nimetus, registrikood, aadress: OÜ Geodeesia24, 12135099

Ülevaatamise otsuse tingimused:

Üle vaadatud.


Ülevaatamise otsuse väljastaja:
MARIS TIIVOJA

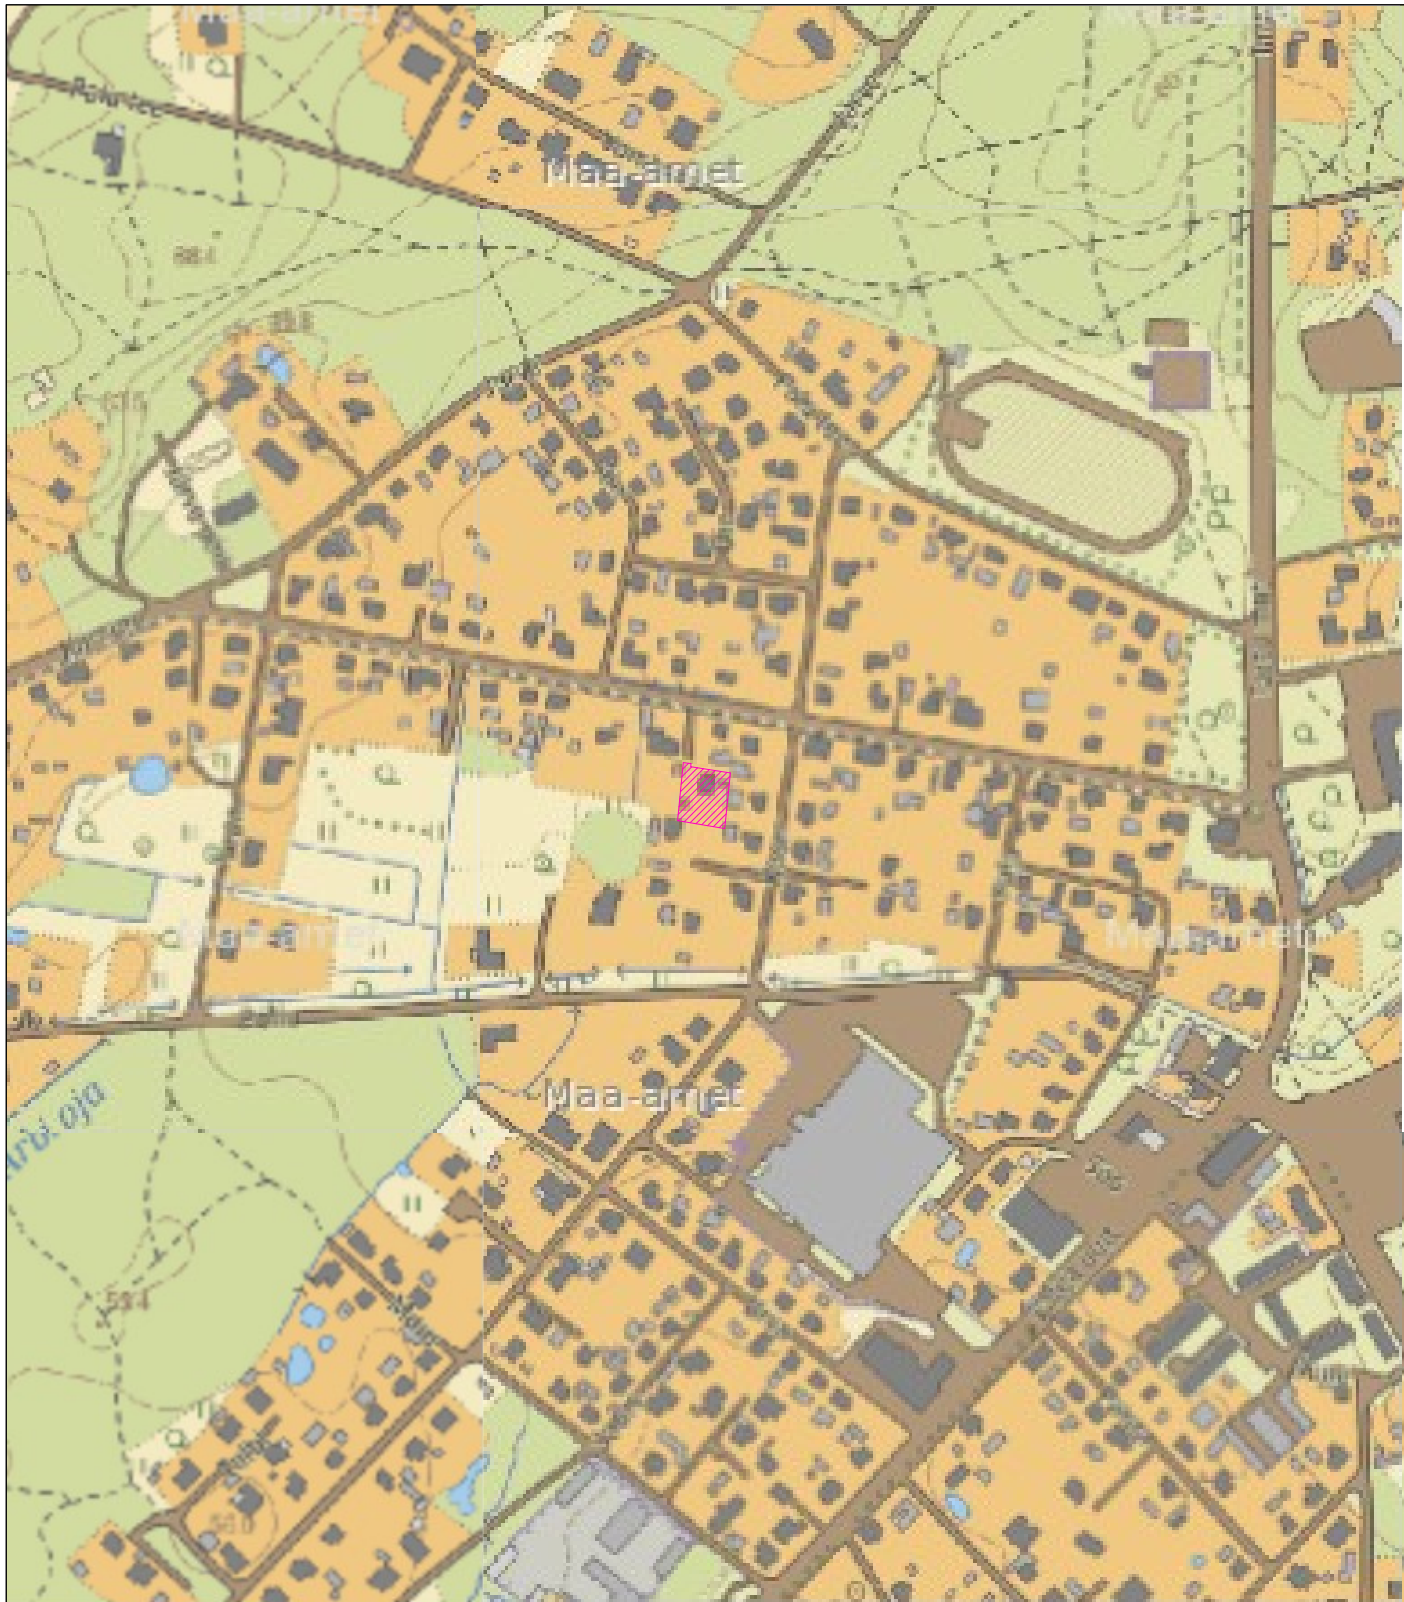

Mõõdistatud maa-ala

Aluskaart: Maa-amet 2024

 Geodeesia 24 OÜ Litsentsid: 751 MA, EEG000265 Reg.nr: 12135099 Pärnu mnt 139e, 11317 Tallinn info@geodeesia24.ee			Objekt: KÄO TEE 28 Tartu maakond, Elva vald, Elva linn, Käo tee 28			
Vastutav geodeet:	Marju Lember		Joonise nimetus:			Mõõtkava:
Koostas:	Annika Kangur		ASUKOHA SKEEM			1:5000
			Töö nr:	Stadium:	Kuupäev:	Leht:
			9367-24	GEODEESIA	25.06.2024	1

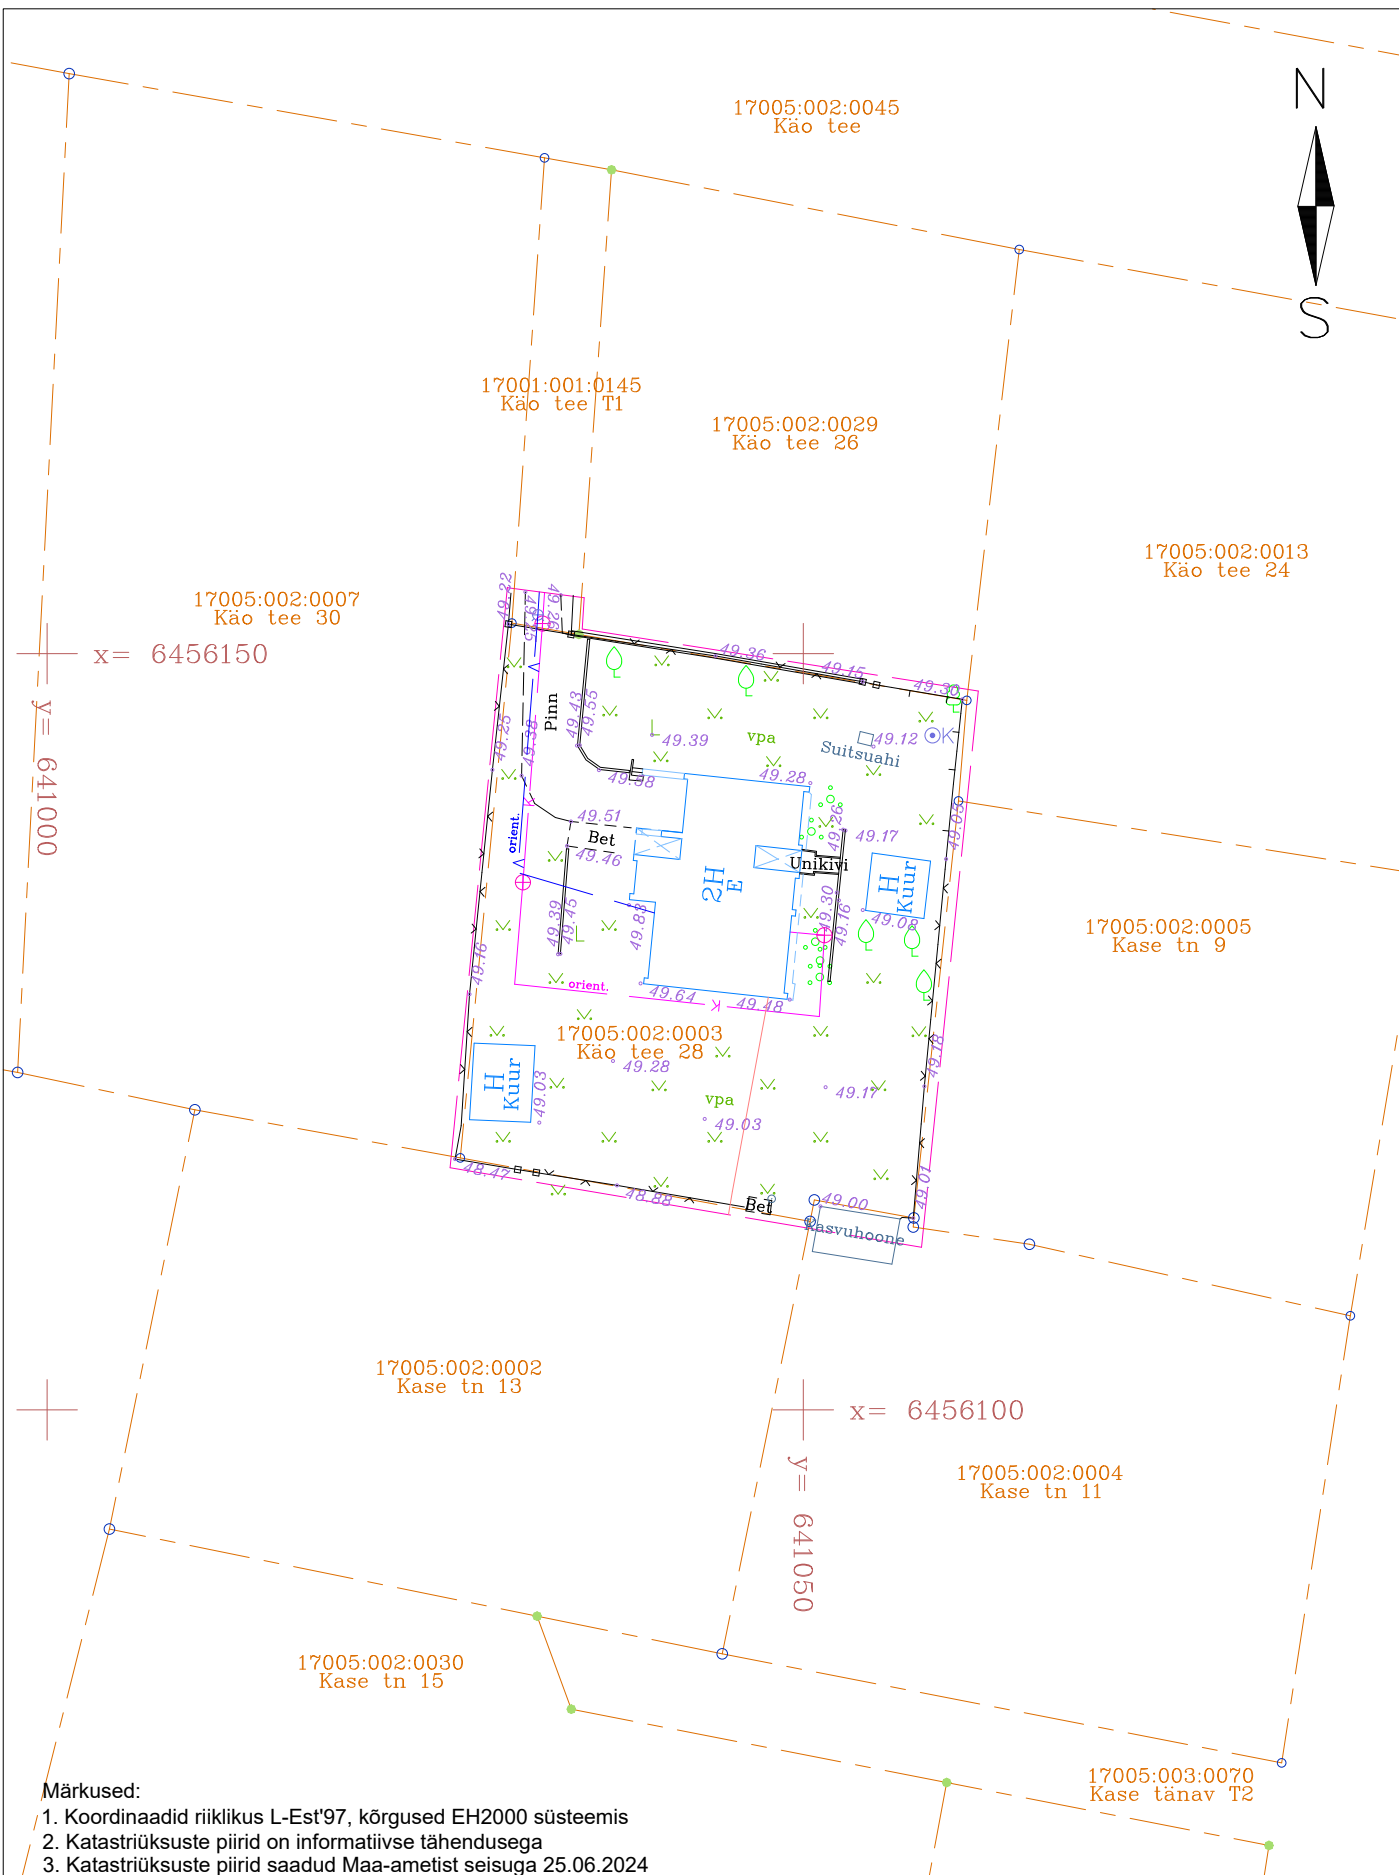

1. Koordinaadid riiklikus L-Est'97, kõrgused EH2000 süsteemis
2. Katastrüüksuste piirid on informatiivse tähendusega
3. Katastrüüksuste piirid saadud Maa-ametist seisuga 25.06.2024

Geodeesia24 OÜ

Litsentsid: 751 MA, EEG000265

Reg nr: 12135099

Pärnu mnt 139e, 11317 Tallinn

info@geodeesia24.ee

Geodeesia24

Objekt:

KÄO TEE 28

Aadress:

Tartu maakond, Elva vald, Elva linn, Käo tee 28

Töö:

TOPO-GEODEETILINE UURING

Vastutav geodeet:

Marju Lember

Möödistas:

Kristo Kapp

Joonise nimetus:

MAA-ALA PLAAN TEHNOVÕRKUDEGA

Möötkava

1:500

Töö nr:

9367-24

Stadium:

GEODEESIA

Kuupäev:

25.06.2024

Leht:

1