

TARTU MAAKOND
ELVA VALD
ELVA LINN

**Supelranna tn 7 ja Supelranna tn 7a
katastriüksuste alusplaan**

Geodeetiliste uurimustööde aruanne
koostatud juuni 2024.a.


Vastutab:

/ Kunnar Kasepuu /

SISUKORD

Dokumendi nimetus	lk
1. Tiitelleht	
2. Sisukord	
3. Asukohaskeem	3
4. Seletuskiri	4
5. Geodeetiline alusplaan Kooskõlastused	5

ASUKOHASKEEM
M1:10 000
Tartu maakond, Elva vald, Elva linn

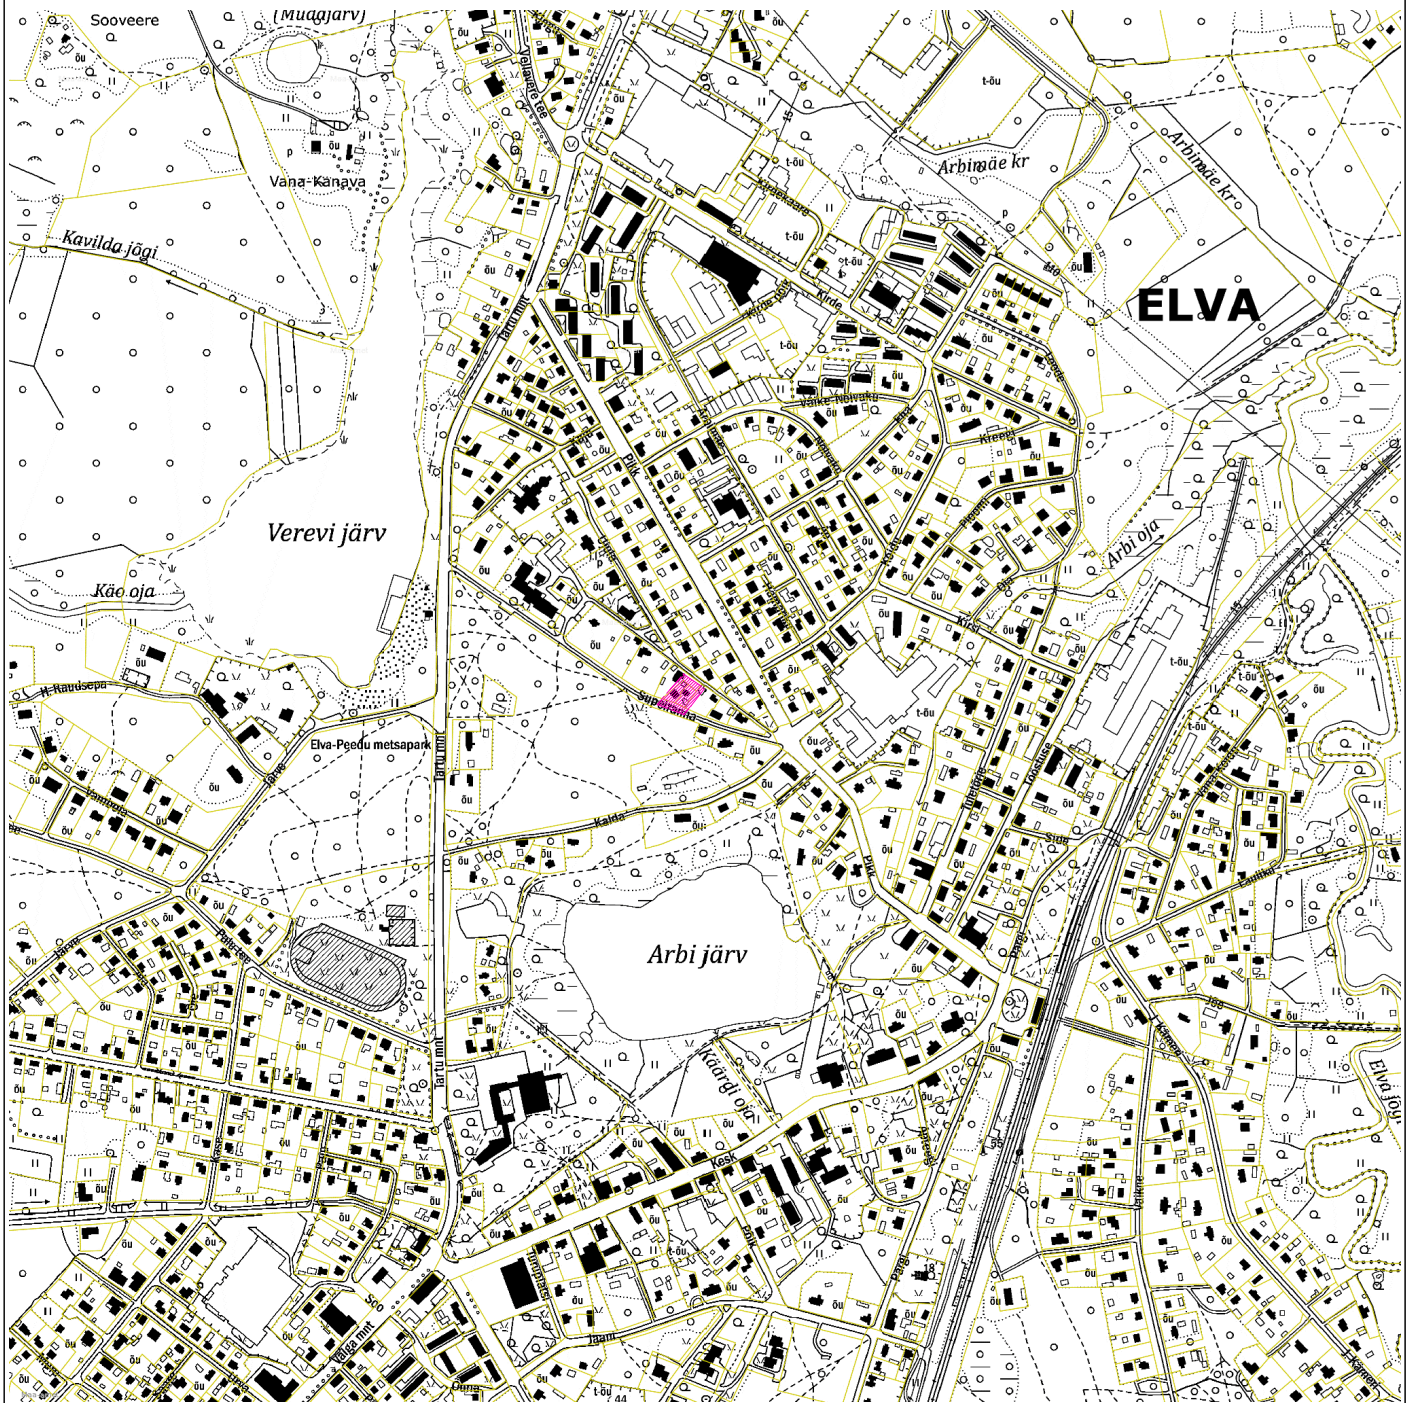

LEPPEMÄRGID


-  mõõdistatav ala
-  katastriüksuse piir

Koostas:
28.06.2024.a.

K.Kasepuu

GEODEETILISTE TÖÖDE SELETUSKIRI

Töö tellija:	Kristel Hook ja Siim Meeliste
Töö nimetus:	Supelranna tn 7 ja Supelranna tn 7a katastriüksuste alusplaan
Töö nr:	24077G
Objekti asukoht:	Tartu maakond, Elva vald, Elva linn
Töö sisu:	geodeetilise alusplaani koostamine, pindala kokku ca 0,2ha
Mõõdistamise viis:	instrumentaalne
Täpsusklass:	M 1:500
Mõõdistusaeg:	juuni 2024
Kameraaltööd:	juuni 2024
Töö teostaja:	<u>Kurmet Kivioja, Kunnar Kasepuu</u> OÜ Aabenest, reg.kood 11205308 Geodeetilised- ja kartograafilised tööd 579MA MTR registreering EEG000084
Kasutatud instrumendid:	Elektrontahhümeeter Trimble S6 DR Plus, GPS seade Trimble R10. Digitaalplaan on koostatud programmis AutoCad Civil3D 2013.
Lähtematerjal:	Horisontaal- ja vertikaalmõõdistamise lähtepunktid rajatud GPS seadmega, L-EST koordinaatsüsteemis Trimble® VRS Now GNSS püsijaamade võrk. Eesti geoidi mudel EST-GEOID 2017. Tallinna Tehnikaülikool 2017. Ellmann A, Märdla S ja Oja T
Tehnovõrgud:	Elektrilevi OÜ, Elva Soojus OÜ, Emajõe Veevärk AS
Kasutatud tööd:	Elva valla geodeetiliste tööde andmebaas
Märkus:	Koordinaadid L-EST'97 süsteemis, kõrgused EH2000 Töö on kontrollitud ja vastab MKM määrusele "Topo- geodeetilisele uuringule ja teostusmõõdistamisele esitatavad nõuded"
Üleantavad materjalid:	geodeetiliste tööde aruande toimik pdf formaadis, digitaalinfo AutoCAD 2007 (*.dwg) formaadis

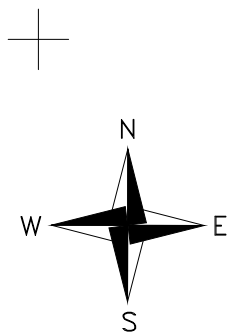

X= 6456800
Y= 641800

X= 6456700
Y= 641700



MÄRKUS: Koordinaadid L-EST süsteemis, kõrgused EH2000. Katastriüksuse piirid Maa-amet 28.06.2024 Kihil"PIIR"esitatud piirijoonte asukohad on informatiivsed.

		Ujula tn 1, Tõrva linn Tõrva vald, 68606 Valgamaa Tel.: 55 650 767; 76 79799 E-mail: kunnar@aabenest.ee		TÖÖ NR. 24077G	TELLIJA: Kristel Hook ja Siim Meeliste			
AABENEST OÜ		Litsents: 579 MA MTR nr: EEG000084		OBJEKT: Supelranna tn 7 ja Supelranna tn 7a katastriüksuste alusplaan				
www.aabenest.ee								
AMET	NIMI	ALLKIRI	KUUPÄEV	AADRESS: Tartu maakond, Elva vald, Elva linn		LEHT	LEHTI	MÕÖT
Möödistas	K.Kivioja		26.06.2024			1	1	1:500
Koostas	K.Kasepuu		26.06.2024	JOONIS: maa-ala plaan tehnovõrkudega				
Pr. juht	K.Kasepuu		28.06.2024					

Teema: RE: Supelranna 7 ja 7a

Saatja: <arne@elvasoojus.ee>

Kuupäev: 02.07.2024, 14:51

Saaja: "'Kunnar Kasepuu'" <kunnar@aabenest.ee>

Tere.

Kooskõlastan Elva, Supelranna 7 ja 7a katastriüksuste alusplaani.

Lugupidamisega,

Arne Jänessoo
OÜ Elva Soojus juhatuse liige
arne@elvasoojus.ee
+372 53302310

-----Original Message-----

From: Kunnar Kasepuu <kunnar@aabenest.ee>

Sent: Tuesday, July 2, 2024 2:37 PM

To: arne@elvasoojus.ee

Subject: Supelranna 7 ja 7a

Tere!

Koostame Supelranna 7 ja 7a katastriüksuste alusplaani. Saadan alusplaani ülevaatamiseks ja kooskõlastamiseks

--

Lugupidamisega,

Kunnar Kasepuu
juhataja

Aabenest OÜ
GSM (+372) 55 650 767
TEL (+372) 76 79 799
www.aabenest.ee