

Geopartner OÜ
Reg. kood 10816719
Ehitusgeodeetilised tööd MTR nr
EEG000226
Geodeetilised ja kartograafilised
tööd Maa-ameti litsents nr 721 MA



Tartu linn
Tähe 106a

Töö nr **GEO 24-4390**

Tartu maakond, Elva vald, Rõngu alevik

Tartu mnt 11a geodeetiline alusplaan

GEODEETILISTE TÖÖDE ARUANNE

Tellijä: E-Service AS

Geodeet: Ivar Esula

Vastutav isik: Argo Kaju Geodeet VI
Tel: (+372) 51 61 615
E-Mail: info@geopartner.ee

2024

SISUKORD

1. Geodeetiliste tööde seletuskiri	3-4
1.1 Üldandmed	
1.2 Töö teostajad	
1.3 Töö kirjeldus	
1.4 Kasutatud materjalid	
1.5 Kasutatud instrumendid	
1.6 Kameraaltööd	
 2. Joonised	
2.1 Maa-ala plaan	5

GEODEETILISTE TÖÖDE SELETUSKIRI

1.1 ÜLDANDMED

Objekt: Tartu mnt 11a geodeetiline alusplaan
Töö nr.: GEO 24-4390
Objekti asukoht: Tartu maakond, Elva vald, Rõngu alevik
Tellija: E-Service AS
Tööde teostamise aeg: juuli 2024
Töö sisu: M 1:500 topo-geodeetilise uuringu koostamine

1.2 TÖÖ TEOSTAJAD

GEOPARTNER OÜ (Litsents: 721 MA; MTR EEG000226)
Mõisniku tn 15, Ülenurme alevik, Kambja vald, Tartumaa 61714
Telefon: (+372) 51 61 615
E-mail: info@geopartner.ee
Koduleht: www.geopartner.ee
Äriregistri number: 10816719
Vastutav isik: Argo Kaju Geodeet VI
Kaasatud isikud: Ivar Esula

1.3 TÖÖ KIRJELDUS

Maa-ala on mõõdistatud riiklikus koordinaatsüsteemis L-EST'97 ja kõrgussüsteemis EH2000. Mõõdistuse aluspunktide ellipsoid kõrgused on EH2000 kõrgussüsteemi arvutatud geoidi mudeliga „EST_GEOID2017“. Mõõdistus on seotud riikliku koordinaatsüsteemiga objektile rajatud GNSS baaspunktidega, millelt lähtuvad tahhümmeetrilised seisupunktid, mis on lahendatud vastulõigetega. Baaspunktid rajamisel kasutatud GNSS seadet koos püsijaamade võrguga GEOS Trimble® VRS Now Eesti GNSS, mis on registreeritud Maa-ametis. Mõõdistuse läbiviimisel on kasutatud tahhümmeetrilist ja GNSS reaalaaja mõõtmisviisi. Mõõdistuse plaanilised ja kõrguslikud vead põhivõrgu suhtes jäid seaduses lubatud piiridesse. Mõõdistus on kooskõlas Majandus- ja kommunikatsiooniministeeriumi 14.04.2016. aastal vastuvõetud määrusega nr 34 "Topo-geodeetilisele uuringule ja teostusmõõdistamisele esitatavad nõuded".

1.4 KASUTATUD MATERJALID

Kasutatud materjalid:

- a) Katastriüksuste piirid on saadud Maa-ametist seisuga 07.2024

1.5 KASUTATUD INSTRUMENDID JA TEHNIKA

- 1) Trimble R8 GNSS GPS mõõtekomplekt
- 2) Trimble SPS700 elektrontahhümeeter


1.6 KAMERAALTÖÖD

Geodeetiline alusplaan on koostatud kasutades CAD paketti MicroStation PowerDraft.

Käesolevas aruandes on *.dgn faili väljatrükk paberil ja PDF-formaadis.
M 1:500 Maa-ala plaan1 lehel.

Töö on väljastatud Tellijale nii digitaalselt kui aruandesse köidetuna ning 1 eksemplar esitatud kohalikule omavalitsusele.
Originaalmaterjalid säilitatakse Geopartner OÜ arhiivis

Koostas:...../ M.Schoppe/

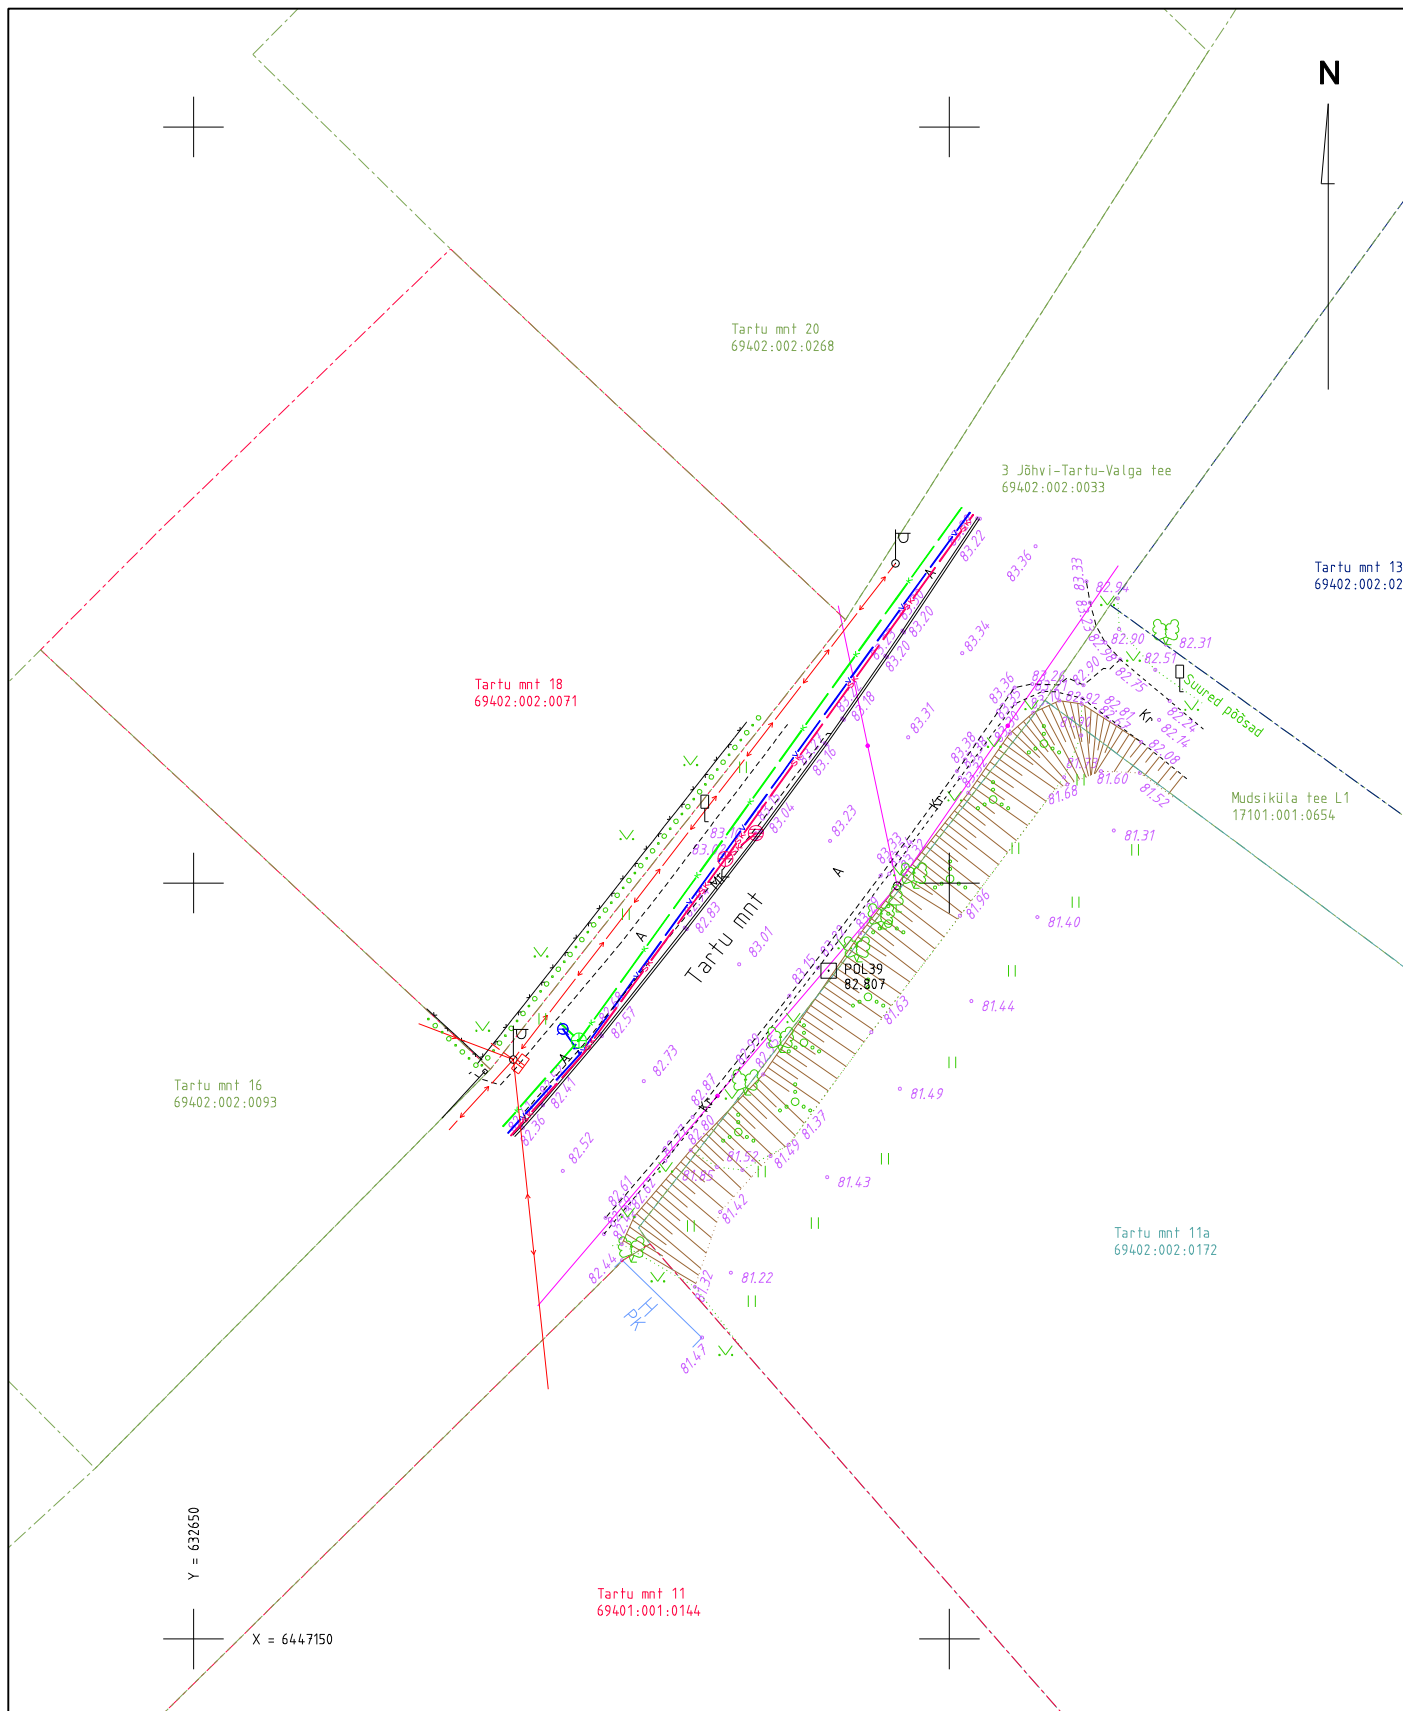

Koordinaadid L-Est 97 süsteemis.
Kõrgused EH2000 süsteemis.

Mõisniku 15, Ülenurme alevik, Kambja vald, Tartumaa; info@geopartner.ee

Litsents : geodeetilised ja kartograafilised tööd nr 721 MA; MTR nr EEG000226

			Objekt		
Geopartner OÜ Reg kood 10816719			Tartu maakond, Elva vald, Rõngu alevik		
			Nimetus		
			Tartu mnt 11a geodeetiline alusplaan		
juhataja	Argo Kaju		Välitööd teostatud	Leht	Lehti
geodeet	Ivar Esula		juuli 2024. a	1	1
joonestaja	Argo Kaju				
			M 1: 500	Töö nr. GEO 24-4390	