

REIB



Rakendusgeodeesia ja Ehitusgeoloogia Inseneribüroo OÜ

Ärireg. Kood 10434933



A. Adamsoni tn 26
10137 Tallinn

Telefon 661 3742

Faks 661 3744

e-post reib@reib.ee

www.reib.ee

MTR registreeringud: EG-, EH-, EK-, EO-, EP10434933-0001, KKP000025, KKA000229. Tegevuslitsentsid: 251 MA, 132 MA-k.

UURIMISTÖÖ ARUANNE
**RÕÕMU KINNISTU EHTUSJÄRGNE
TOPO-GEODEETILINE MÕÕDISTUS**

**TARTU MAAKOND
NÕO VALD, MEERI KÜLA**

Töö nr TT-4593T-1


Osakonnajuhataja

Ülo Amor

Geodeet

Ott Saksing

**Tartu
mai 2021**

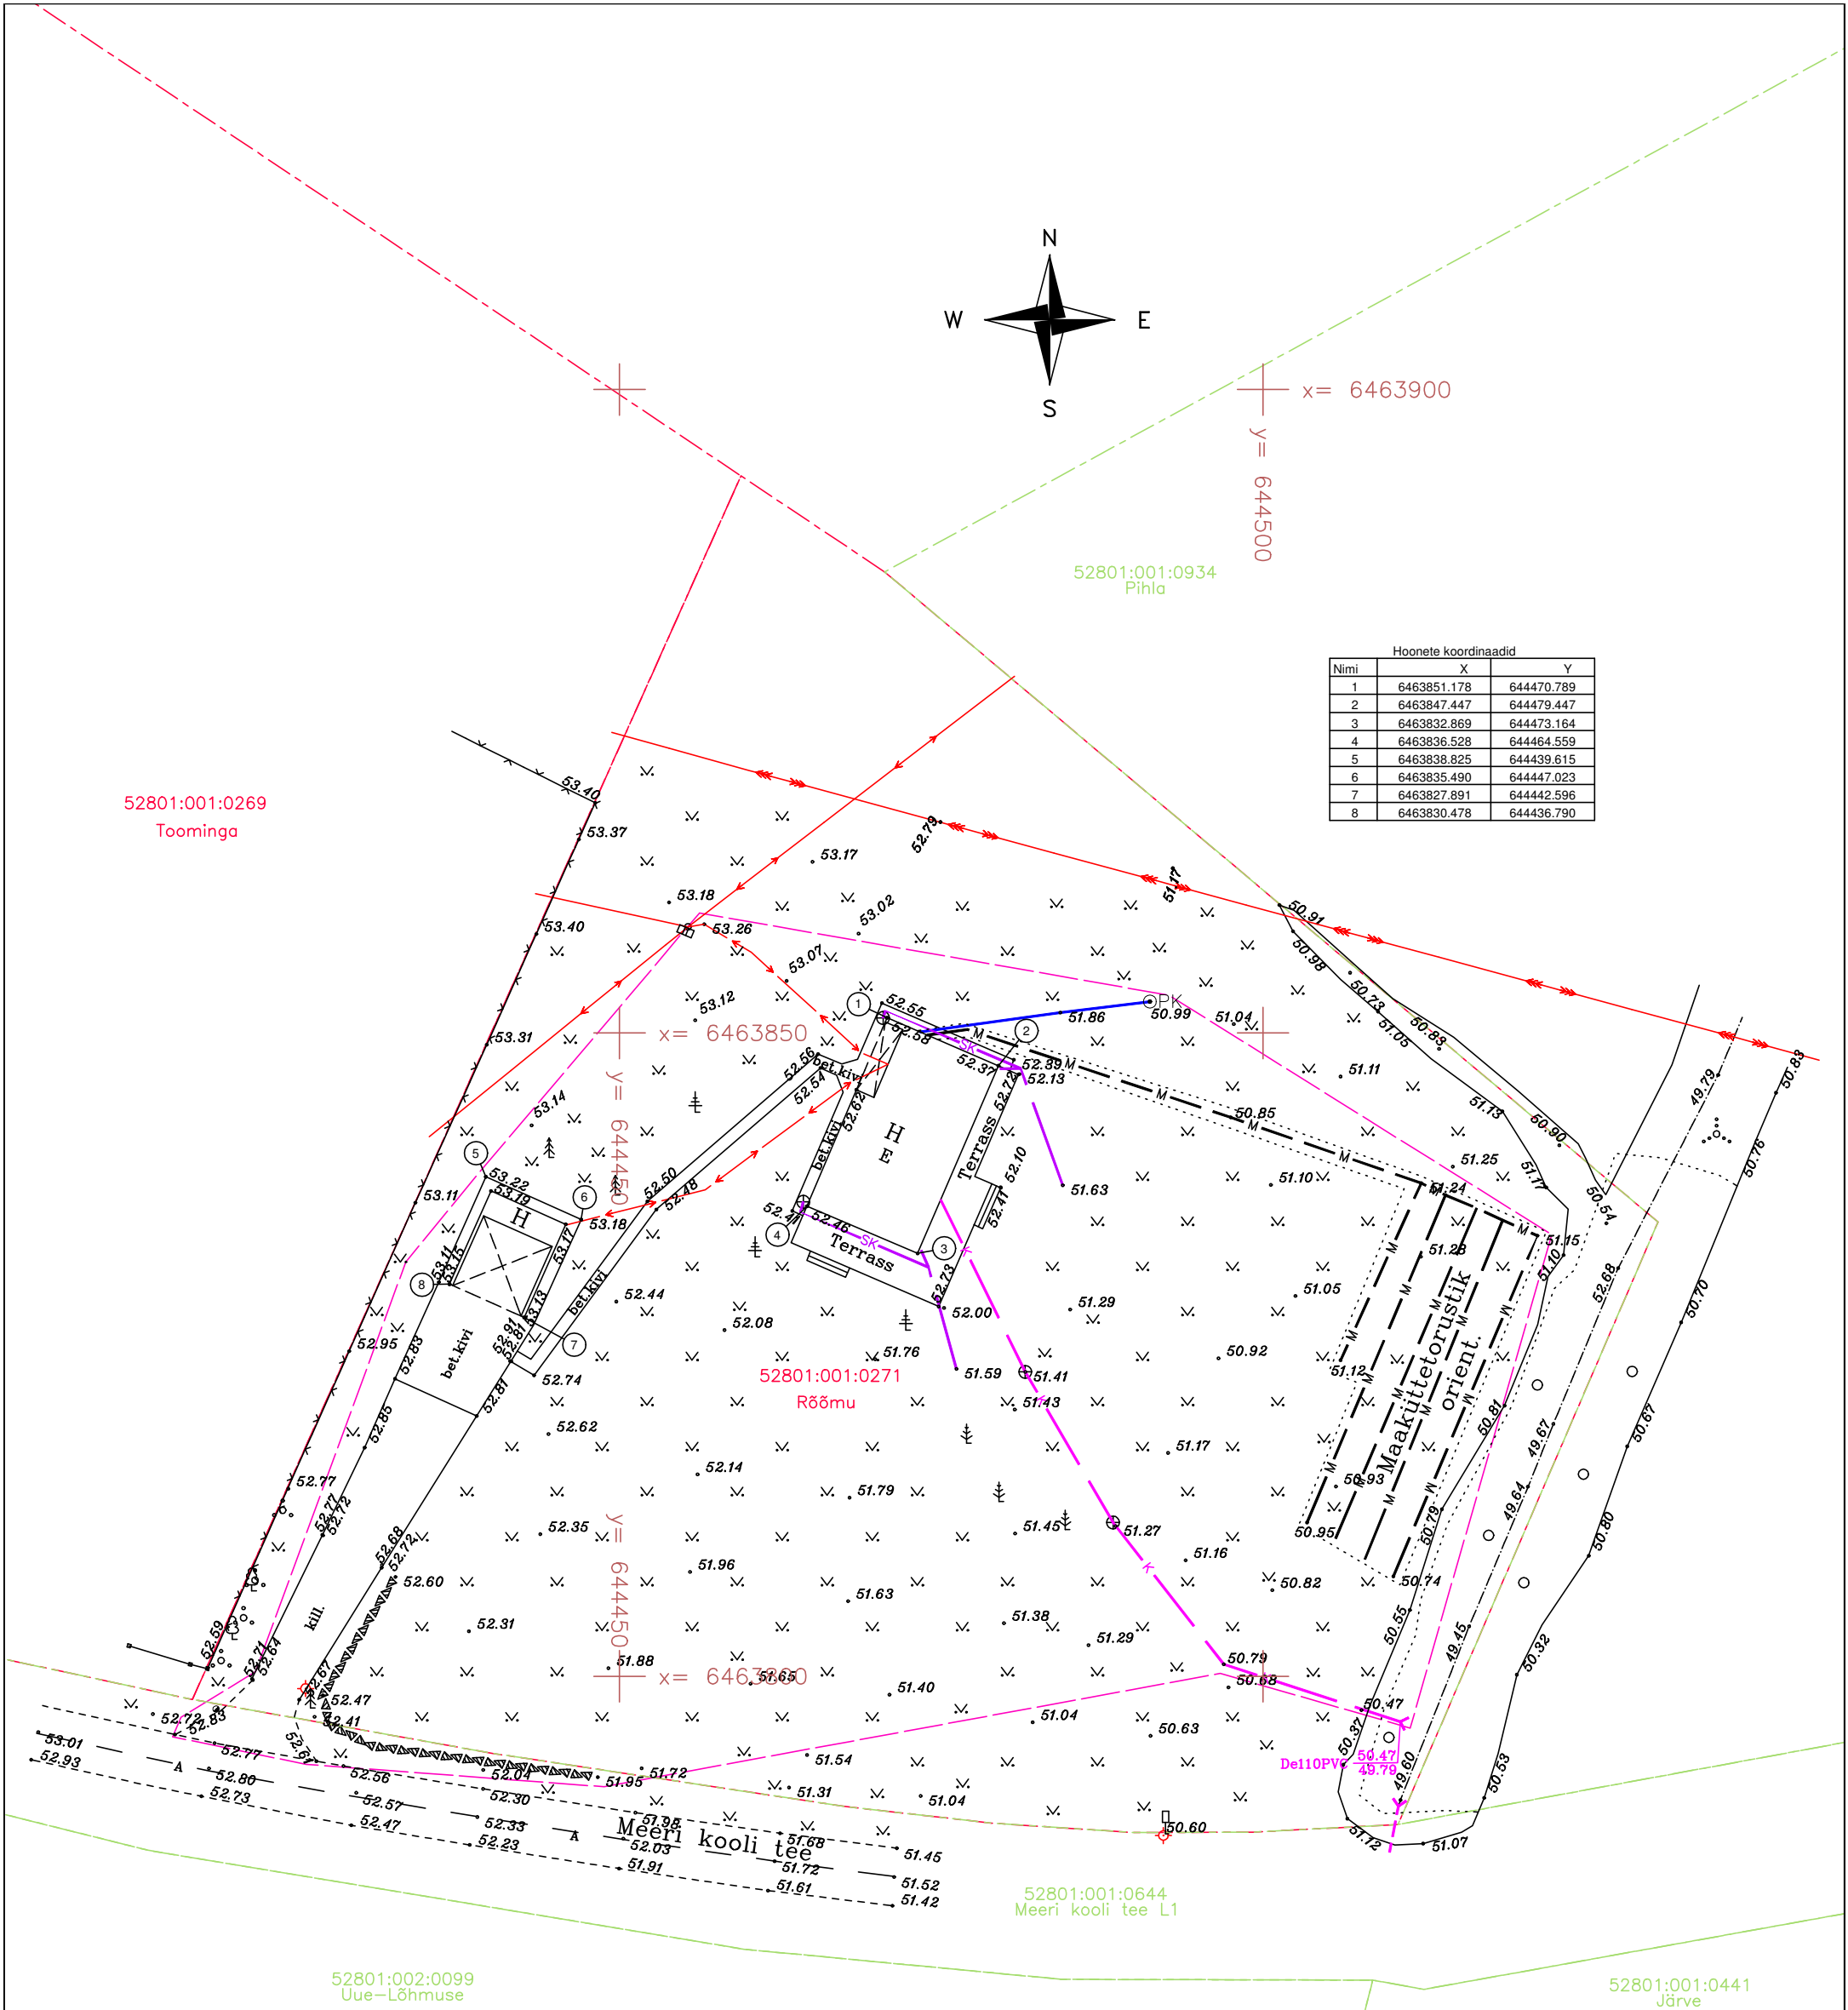

Hoonete koordinaadid		
Nimi	X	Y
1	6463851.178	644470.789
2	6463847.447	644479.447
3	6463832.869	644473.164
4	6463836.528	644464.559
5	6463838.825	644439.615
6	6463835.490	644447.023
7	6463827.891	644442.596
8	6463830.478	644436.790

Koordinaadid on L-EST 97 ja kõrgused on EH2000 süsteemis

REIB ADDRESS: A. ADAMSONI 26, 10137 TALLINN tel. 661 3742, reib@reib.ee, www.reib.ee MTR Reg. nr EG10434933-0001 Proj. juht U.Amor EKR tase 20.05 Teostas O.Saksing EKR 20.05 Teostas EKR Kontrollis K.Must EKR geodeet, tase 6 20.05 Rakendusgeodeesia ja Ehitusgeoloogia Inseneribüroo OÜ Tartu Geodeesiaosakond		TÖÖ NR.		TT-4593T-1		2021	
		TÖÖ NIMI:					
		Meeri küla Rõõmu kinnistu ehitusjärgne topo-geodeetiline mõõdistus					
		OBJEKT: Meeri küla Rõõmu kinnistu					
		ASUKOHT:		LEHT	LEHTI	MÕÕTKAVA	
		Tartu maakond Nõo vald Meeri küla		1	1	1:500	
		JOONIS:					
		EHITUSJÄRGNE GEODEETILINE PLAAN					