

Tartu maakond
Elva vald
Rannu alevik

**Elva tee 6 madalseiklusraja
TEOSTUSJONIS**

Teostaja: / Ardo Jõevere /

Vastutaja: / Meelis Lõhmus /

- Võru 2024-

GEOMEL OÜ
Paju tn 8, 65610 Võru
Äriregistri nr. 11349214
Tegevuslitsents nr. EEG000121 19.09.2007
Tel. 53912233
e-post: info@geomel.ee

SISUKORD

Jrk nr. nr.	Dokumendi nimetus	Lehekülje
	Seletuskiri	3
	Elva tee 6 madalseiklusraja teostusjoonis	4

GEODEETILISTE TÖÖDE SELETUSKIRI

Üldandmed

Objekti asukoht: Elva tee 6, Rannu alevik, Elva vald, tartumaa

Tellija: Falador OÜ

Mõõdistaja: Ardo Jõevere

Mõõdistamise aeg: august 2024

Töö nr: AR0608241

Mõõdistamine

Koordinaatide süsteem: L-EST 97 .

Kõrguste süsteem: EH2000

Mõõdistus on teostatud Trimble VRS Now Eesti GNSS püsijaamade võrku kasutades

Kasutatud tehnika

1. Spectra Precision Focus 35 RX(robot-elektrontahhümeeter)
2. Spectra Precision SP80 GNSS vastuvõtja (mitmesageduslik)
3. väliarvuti Spectra Precision Ranger 3XC
4. Personaalarvuti
5. Printer Kyocera FS-C8520MFP

Kasutatud elektrontahhümeeter võimaldab mõõta prismaga joonepikkusi täpsusega (1" 1mm+2ppm) 2mm+2ppm ja nurki täpsusega 5'' ning ilma prismata <300m/>300m joonepikkusi täpsusega 3mm+2ppm/5mm+2ppm ja nurki täpsusega 5''. Kasutatud GPS mõõtmisüsteem Spectra Precision SP80 võimaldab saada koordinaate reaajas täpsusega 8mm + 1ppm horisontaalis ja 15mm + 1ppm kõrguses.

Andmete Töötlemine

Töö vormistamisel on kasutatud andmetöötlusprogramme GEO 11,5, GEO 2004, OpenOffice.org 4.1.6, Survey Pro Field 5.4.

Katastriüksuse piirid


Katastriüksuste piirid on maakatastri seisuga 01.08.2024

Üleantavad materjalid

Käesoleva tööga antakse tellijale üle: “ Elva tee 6 madalseiklusraja TEOSTUSJOONIS“ digitaalselt

Koostas:

/ Ardo Jõevere / 7 august 2024

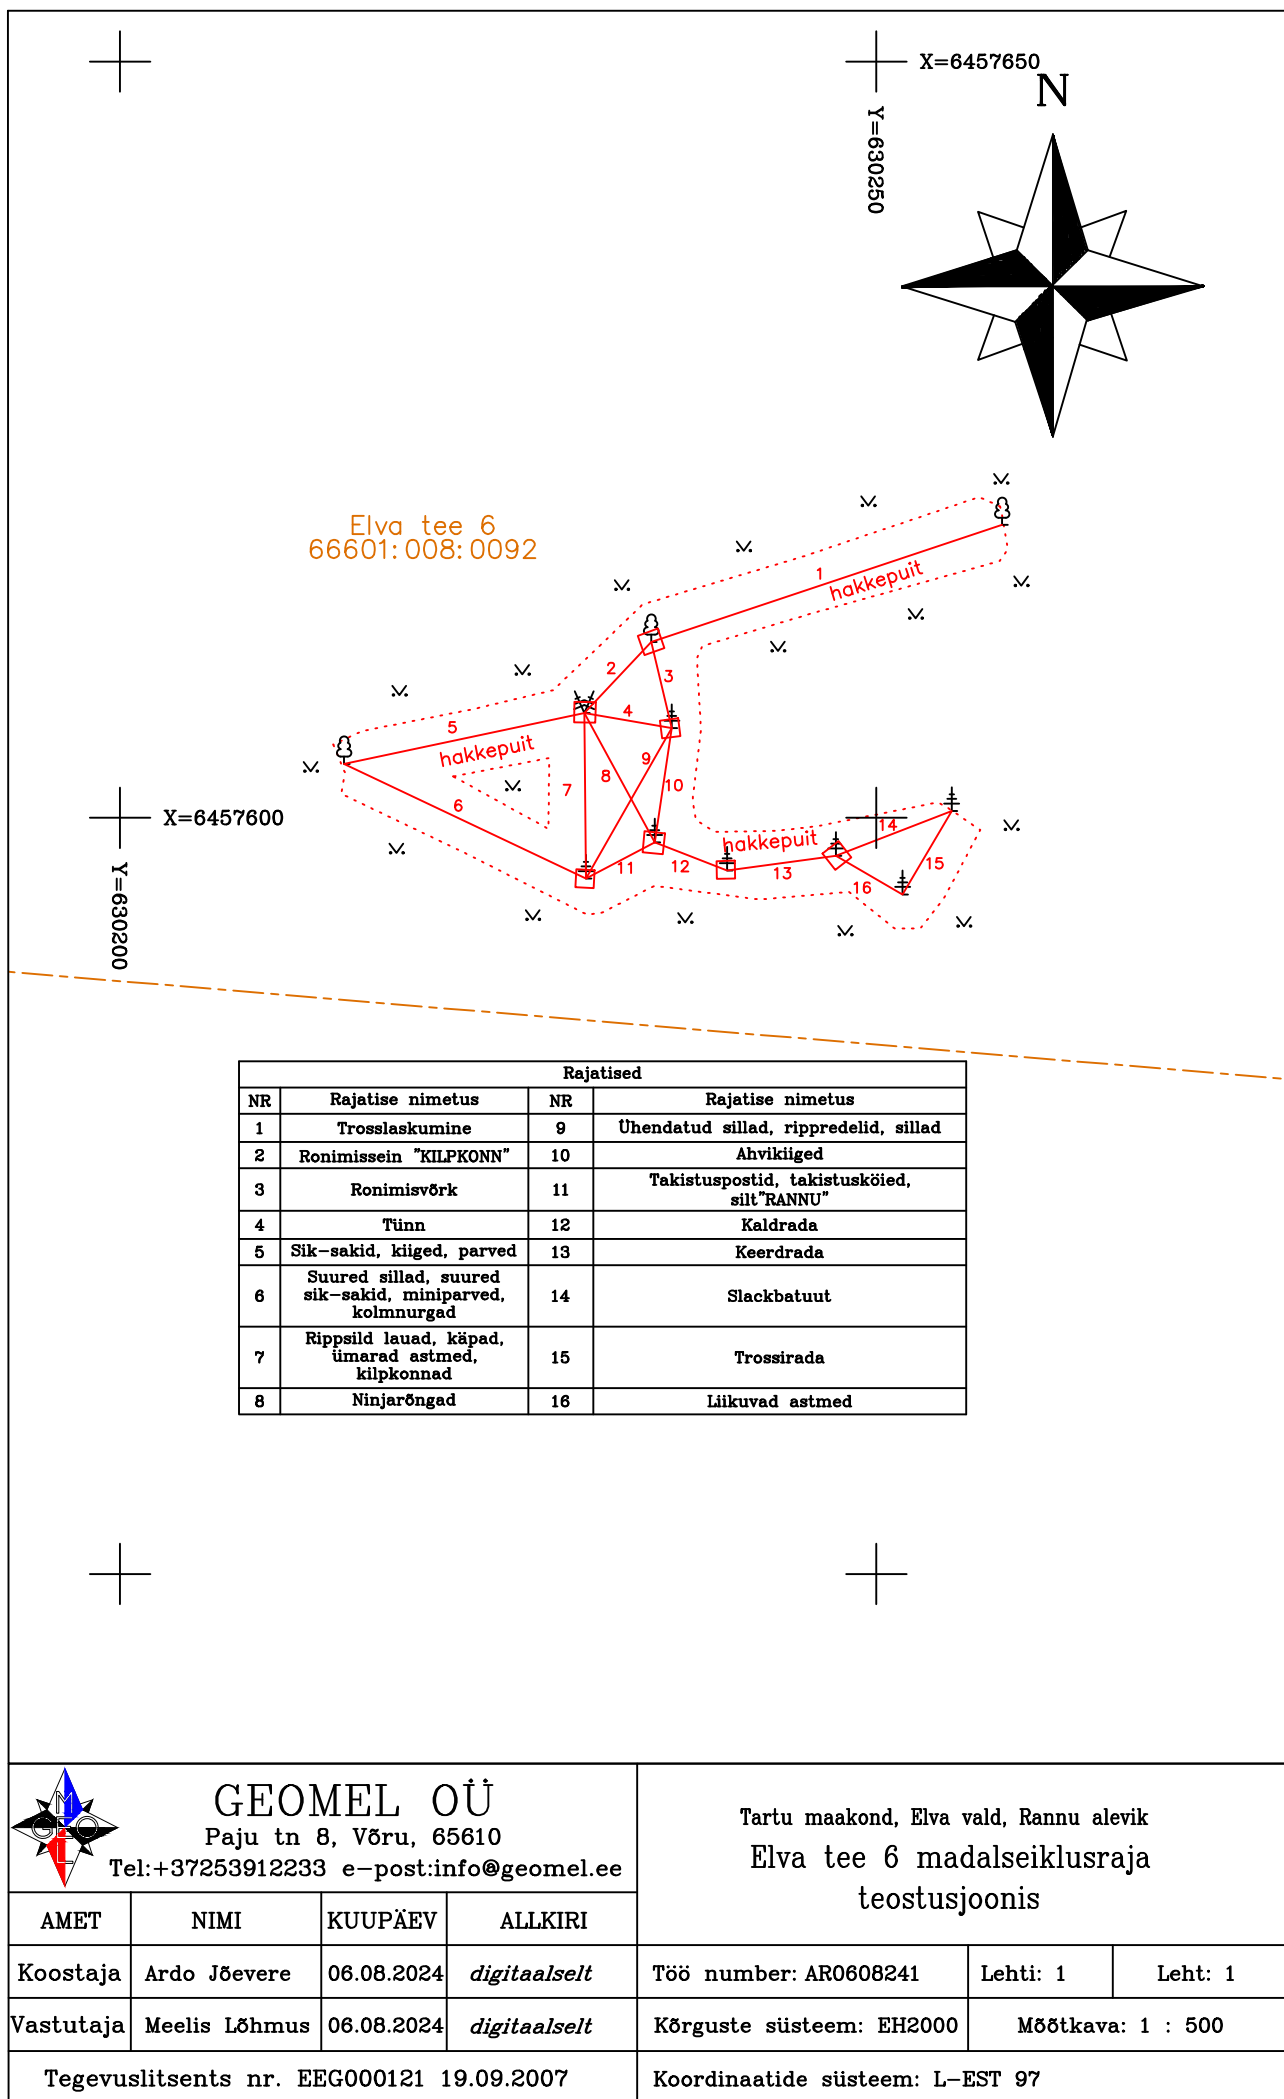

GEOMEL OÜ

Paju tn 8, Võru, 65610

Tel: +37253912233 e-post: info@geomel.ee

Tartu maakond, Elva vald, Rannu alevik

**Elva tee 6 madalseiklusraja
teostusjoonis**

				teostusjoonis		
AMET	NIMI	KUUPÄEV	ALLKIRI			
Koostaja	Ardo Jõevere	06.08.2024	digitaalselt	Töö number: AR0608241	Lehti: 1	Leht: 1
Vastutaja	Meelis Lõhmus	06.08.2024	digitaalselt	Kõrguste süsteem: EH2000	Mõõtkava: 1 : 500	
Tegevuslitsents nr. EEG000121 19.09.2007				Koordinaatide süsteem: L–EST 97		