



**Tartu maakond, Elva vald,
Elva linn, J.Liivi tänav 10 kinnistu
Geodeetiline uuring**

GEODEETILISTE TÖÖDE ARUANNE

Töö nr: GEO-196-23

Vastutav geodeet: Janno Vään
Kutsetunnistus nr.131952, Geodeet 7

Juhataja: Jaan Vään

Sisukord

Seletuskiri.....	3
Asukoha skeem	5
Geodeetiline alusplaan	6

Seletuskiri

Töö nr: GEO-196-23

Asukoht: Tartu maakond, Elva vald, Elva linn, J. Liivi tänav 10

Töö sisu: J. Liivi tänav 10 kinnistu katastriüksuse geodeetiline alusplaan

Möödistuse liik: geodeetiline uuring

Tellijä: Erasik

Töö teostajad:

Oü WeW möödistustööde õiguslikud alused:

Majandustegevuse teate nr. EG10213694-0001, tegevusala: Ehitusuuringud.

- ehitusgeodeetiliste tööde (märgimistööd, teostus- ja kontrollmöödistused) tegemine
- ehitusgeodeetiliste uuringute (ehitus- ja/või planeeringuala geodeetilised uurimistööd projekteerimiseks ja/või planeerimiseks) tegemine
- insenertehniliste geodeesiatööde (ehitiste vajumisvaatlused, ülesmöödistamised, mahumäärangud jms insenergeodeetilised tööd) tegemine

Välitöö tegija: Tauri Taaleš 09.10.2023

Kameraali tegija: Tauri Taaleš 10.10.2023

Kontrollis: Janno Vään
Kutsetunnistus nr.131952, Geodeet 7

Töö teostamisel on lähtunud järgmistest õigusaktidest:

- Majandus- ja taristuministeeriumi määrusele nr.34 „Topo-geodeetilisele uuringule ja teostusmöödistamisele esitatavad nõuded” 22.04.2016.

Lähteülesanne:

Geodeetiline alusplaan J. Liivi tänav 10 kinnistule Elva vallas Elva linnas.

Kasutatud materjalid:

Maa-ameti katastripiiride väljavõte seisuga 06.10.2023

Geoweb OÜ töö nr. GA21041

Geocentrum OÜ töö nr. GA-29-2015

Kasutatud töövahendid:

Leica elektrontahhümeeter TCRP 1203 R300 (nurgaline täpsus: 3”, jooneline täpsus: 2mm+2ppm)

Leica GNSS seade GS14 3.75G Reaalaja GNSS (GPS+Glonass) (reg. 5661740, täpsus 5mm+0,5ppm)

Kasutatud möödistusvõrgud ja punktid:

HadNet VRSS püsijaamade võrk.

Möödistustööde käik

Möötmistööd teostati objekti **09.10.2023**.

Objektil on teostatud möödistustööd GNSS seadme ning elektrontahhümeetri abil. Möödetud

on nähtav situatsioon mõõtpiiri piires.

GNSS seadme abil on kahekordse initsialiseerimise abil paigaldatud 4 ning elektrontahhümeetri abil veel 1 ajutine mõõdistusvõrgu punkt. Mõõdistusvõrgu punktide hinnanguline täpsus on asendiliselt ja kõrguslikult alla 1 cm.

Elektrontahhümeeter on objektis koordineeritud vähemalt 2 mõõdistusvõrgu punkti abil.

Välimõõtmiste põhjal on koostatud geodeetiline alusplaan.

Plaanile on kantud Maa-ameti andmete põhjal krundi piirid.

Maaalused kommunikatsioonid on plaanile kantud Geoweb OÜ töölt nr. GA21041 ja Geocentrum OÜ töölt nr. GA-29-2015.

Mõõdistusalas võib leiduda tundmatuid kaableid ja torustike, mida pole plaanile kantud andmete puudumise tõttu.

Oü WeW ei vastuta maa-aluste kommunikatsioonide valdajatele ja haldajatele kuuluvate ja nende poolt esitatud maa-aluste tehnovõrkude õigsuse eest.

Antud töö on edastatud tellijale.

Vastutav geodeet: Janno Vään

Kutsetunnistus nr.131952

Kutsenimetuse: Geodeet, tase 7

25.10.2023


Asukohaskeem Elva linnas

Mõõtkava: 1:10000

X = 6457299, Y = 641476



X = 6454767, Y = 639540

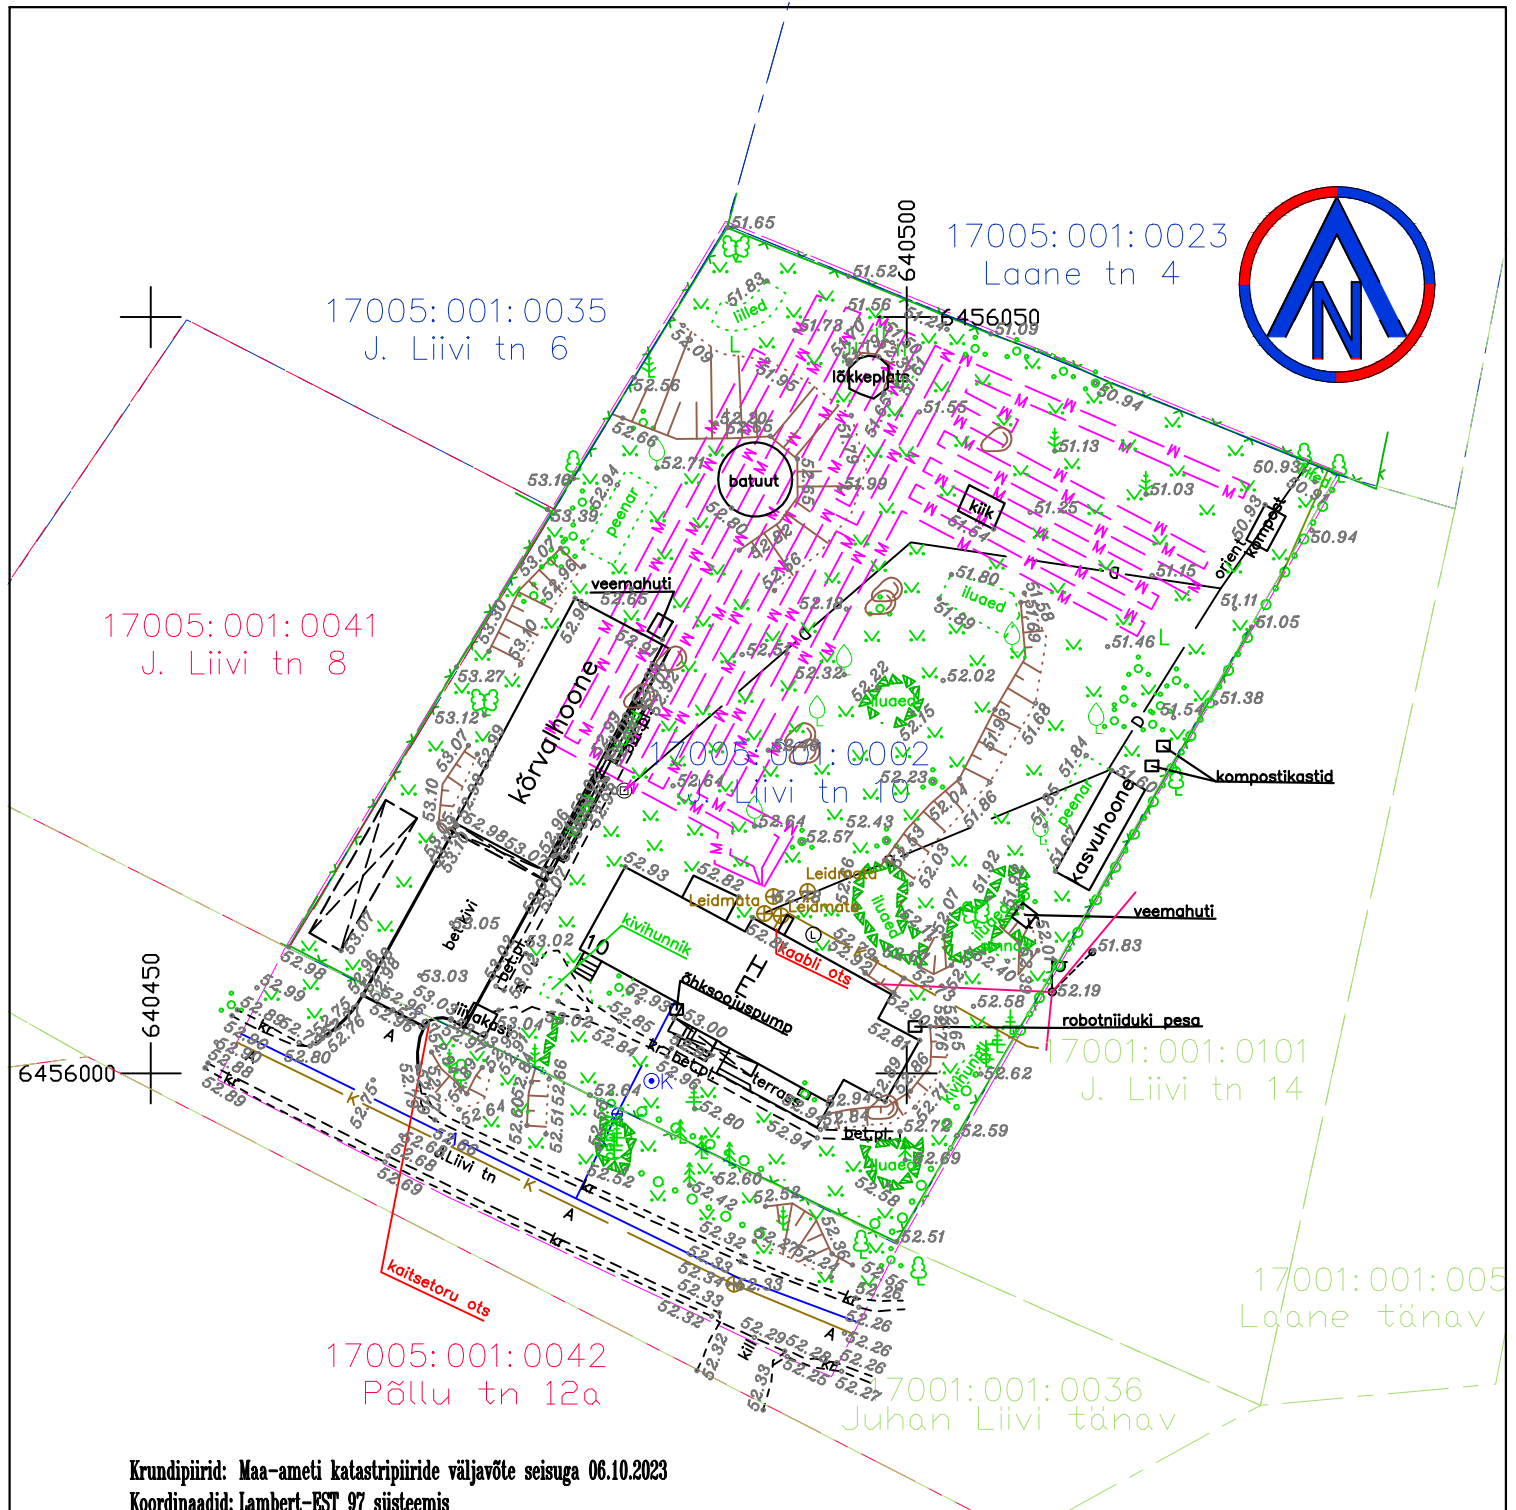

Krundipiirid: Maa-ameti katastripiiride väljavõtte seisuga 06.10.2023

Koordinaadid: Lambert-EST 97 süsteemis

Kõrgused: EH2000 kõrgusvõrk



WeW õü
Tähe 127a
Tartu 51013
telefon: 7303636
info@wew.ee

J. Liivi tn 10 kinnistu
geodeetiline uuring

Geodeetiline alusplaan

Tartu maakond, Elva vald, Elva linn
J. Liivi tn 10

Tellija: Erasik

Töö nr: GEO-196-23

Kuupäev: 10.10.2023

Joonis: 1/1

Mõõtkava: 1:500

Majandustegevuse teate number:
EG10213694-0001

Ehitusgeodeetilised tööd
Ehitusgeodeetilised uuringud
Insener tehnilised geodeesiatööd