



MAAINSENER OÜ reg. kood 11673280
Majandustegevuse register EEG000185



Tellija **Margo Laul**

Töö nr **GEO 6894**

Tartu maakond, Elva vald, Elva linn

RAHU TN 10

GEODEETILINE ALUSPLAAN

GEODEETILISTE TÖÖDE ARUANNE

projektijuht **Janis Saks**

geodeet **Sven Pedaja**

TARTU
Juuni 2024

SISUKORD

1. Geodeetiliste tööde seletuskiri
2. Asukoha skeem M 1:5000
3. Sidumise skeem
4. Geodeetiline alusplaan M 1:500 1 lehel
5. Kooskõlastused

GEODEETILISTE TÖÖDE SELETUSKIRI

1. ÜLDANDMED

Töö nr.: GEO6894

Objekti asukoht: Tartu maakond, Elva vald, Elva linn

Objekt: Rahu tn 10 geodeetiline alusplaan

Tellija: Margo Laul

Töö täitja: Maainsener OÜ (Majandustegevuse register EEG000185)

Töö sisu: Maa-ala mõõdistamine, M 1:500 alusplaani koostamine

2. VÄLITÖÖD

Kõrgussüsteem: EH2000

Koordinaatsüsteem: L'EST 97

Kasutatud lähtepunktid: Trimble VRS Now GNSS püsijaam

Töö teostas geodeet S.Pedaja 2024. a juunis

Mõõdistuse aluspunktide koordinaadid määrati GPS tehnoloogiaga, kasutades kahesagedusliku GPS-seadet Trimble R8.

Situatsiooni mõõdistamisel kasutati elektrontahhümeetrit Trimble RTS55 Robotic, mõõdistusviis tahhümeetriline.

GPS mõõdistatud punktide täpsus geodeetilise põhivõrgu suhte mahtus vahemikku 0.03m-0.05m.

3. KAMERAALTÖÖD

Geodeetilise alusplaani on koostanud joonestaja M.Kaljuvee, kasutades CAD paketti MicroStation PowerDraft.

Katastriüksuste piirid on Maa-ameti andmetel seisuga 06.2024.a.


Käesolevas aruandes on *.dgn faili väljatrükk paberil:

M 1: 500 geodeetiline alusplaan 1 lehel

Aruanne on koostatud 1 eksemplaris.

Originaalmaterjalid säilitatakse Maainsener OÜ geodeesiabüroo arhiivis

Koostas:...../S.Pedaja/

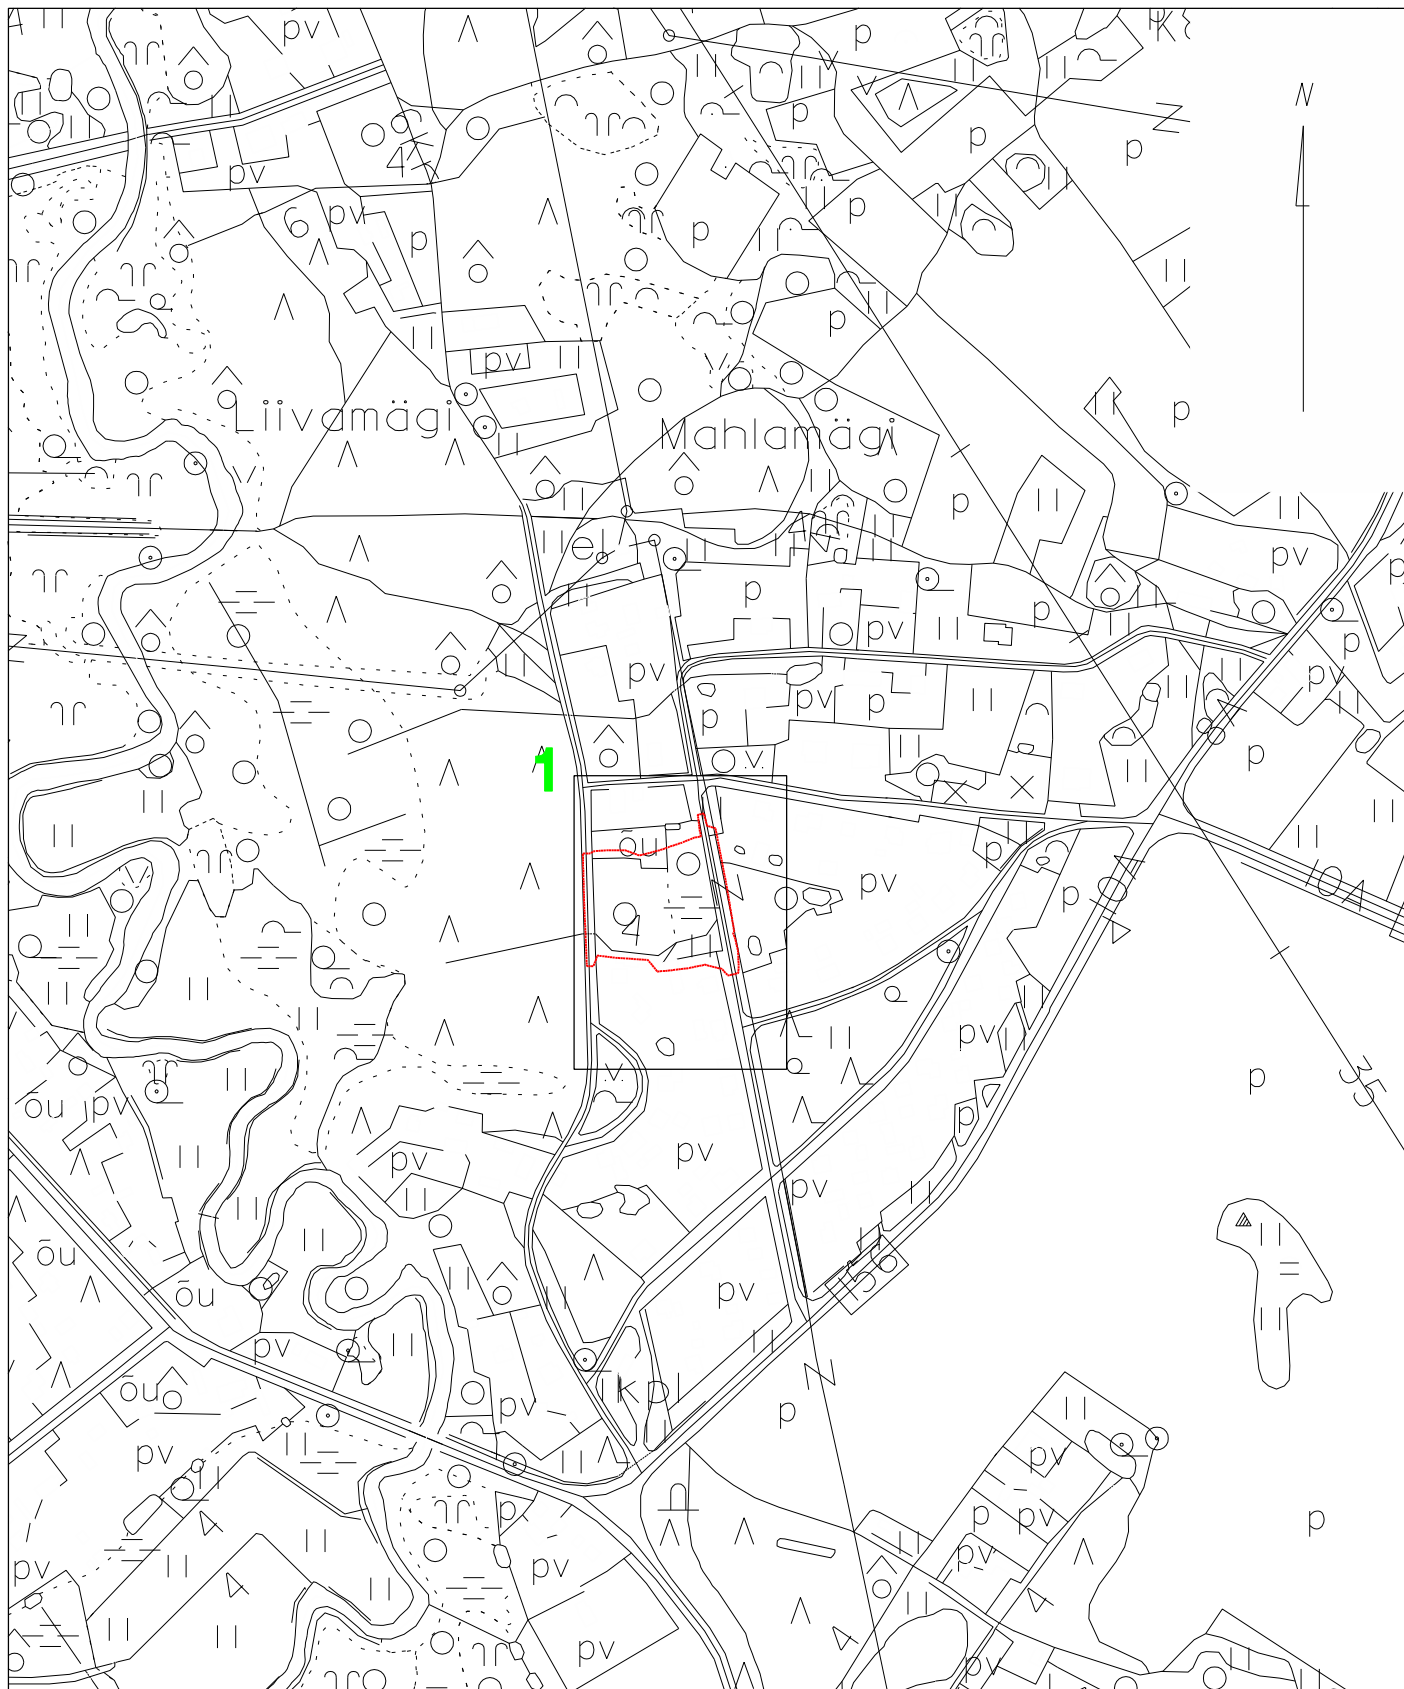


— objekti asukoht
1 lehe number

Tartu maakond, Kambja vald, Össu küla, Viljandi mnt 75/1 tel 5171161; info@maainsener.ee , www.maainsener.ee

Majandustegevuse register Nr EEG000185

MAAINSENER OÜ

11673280

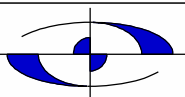

Objekt:

Tartu maakond, Elva vald, Elva linn

Rahu tn 10 geodeetiline alusplaan

Nimetus:

ASUKOHA SKEEM

joonestaja:

Margit Kaljuvee

Välitööd teostatud:

juuni 2024. a

Lehti:

1

Lehti:

1

Tellija:


Margo Lau

M 1: 5000

Töö nr.


GEO 6894

Mõõdistuskäigu skeem

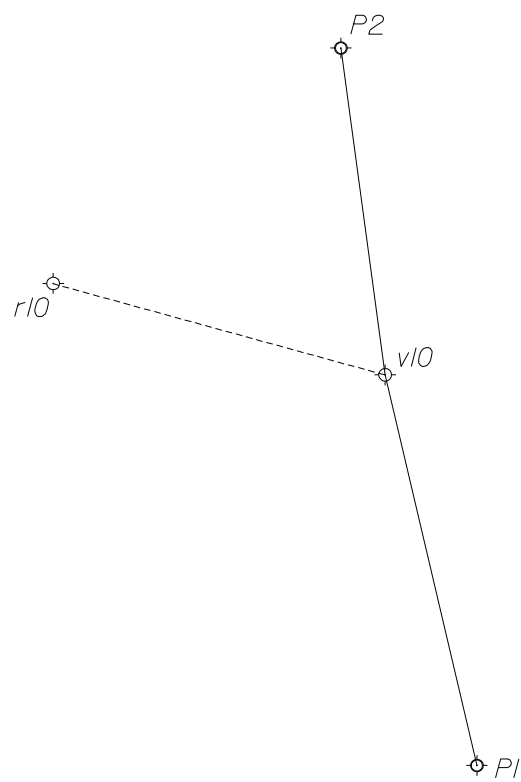

⊗ - seinareeper
⊕ - GPS baaspunkt
⊕ - mõõdistusvõrgu punkt
△ - Tartu linna põhivõrgu punkt
355 - punkti nr.

koostas: Sven Pedaja
geodeet
juuni 2024

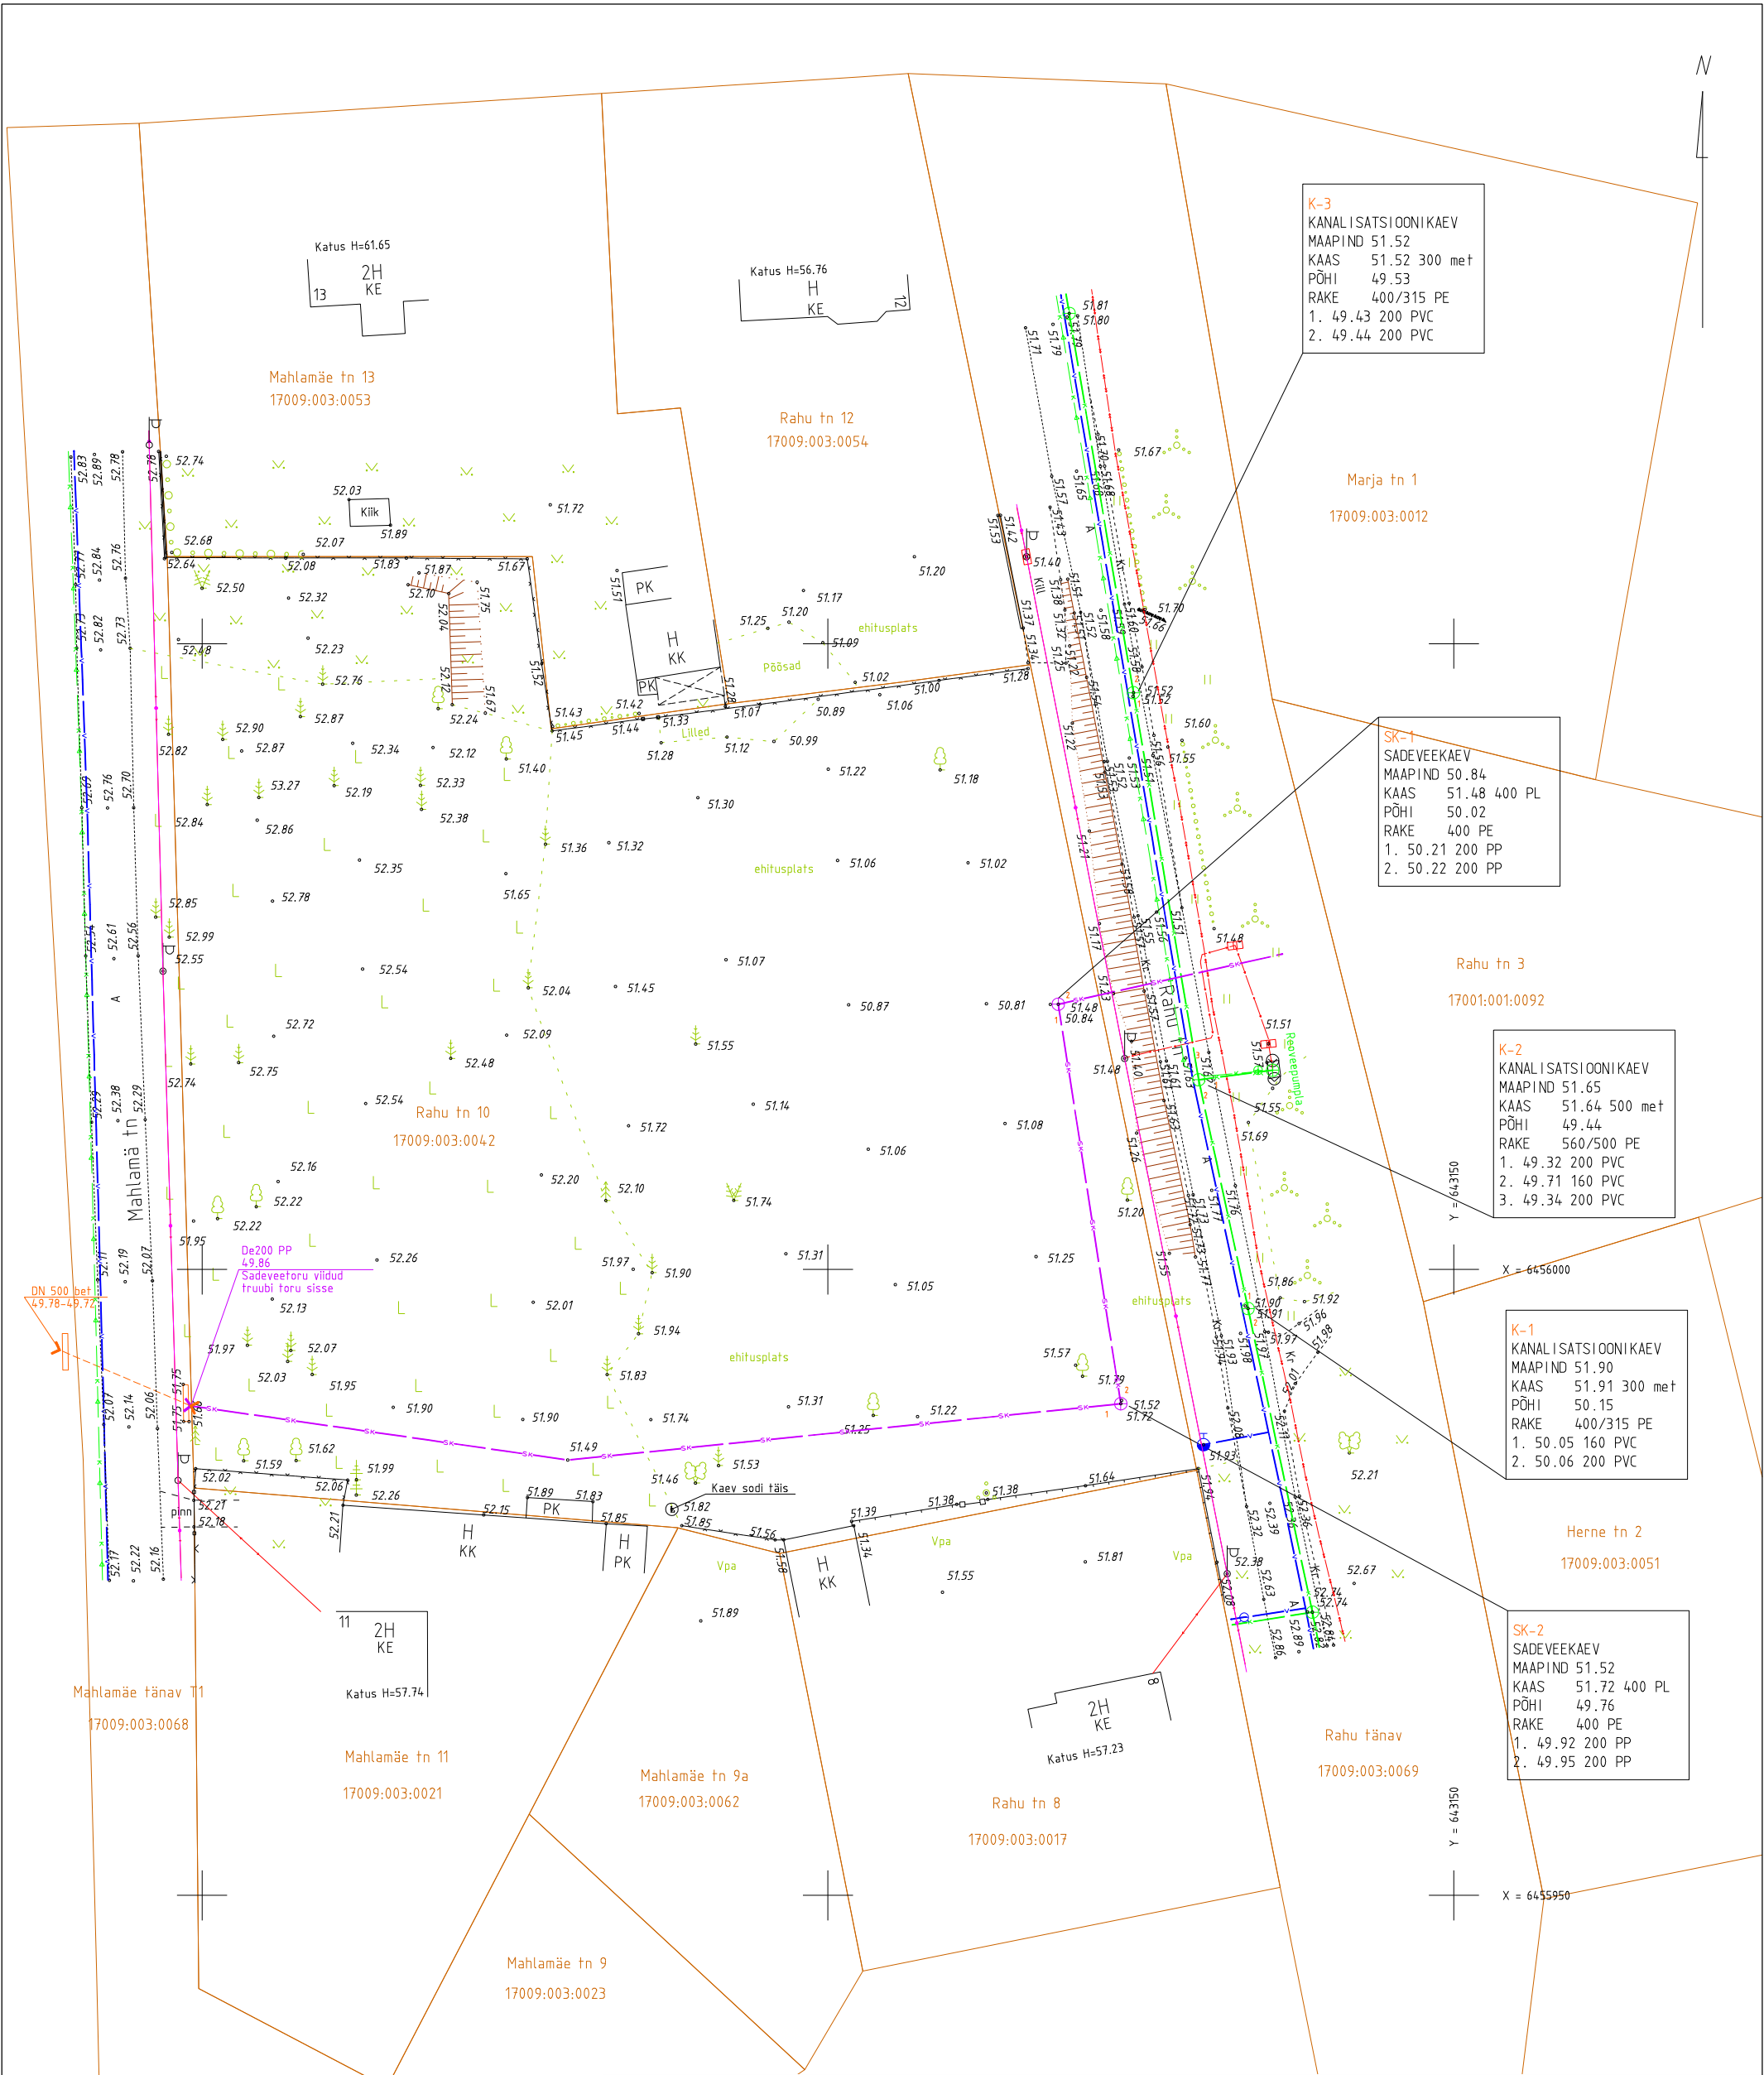

Koordinaadid L-Est 97 süsteemis.
Kõrgused EH2000 süsteemis.

Tartu maakond, Kambja vald, Össu küla, Viljandi mnt 75/1 tel 5171161; info@maainsener.ee , www.maainsener.ee				
Majandustegevuse register Nr EEG000185				
MAAINSENER OÜ		Objekt		
11673280		Tartu maakond, Elva vald, Elva linn		
		Nimetus		
		RAHU TN 10 GEODEETILINE ALUSPLAAN		
projektijuht	Janis Saks	Välitööd teostatud	juuni 2024. a	Lehti
geodeet	Sven Pedaja			1
joonestaja	Margit Kaljuvee			Leht
Tellija	Margo Laul			1
		M 1: 500	Töö nr.	GEO 6894

**TEENUSE OSUTAMISE
AKT NR 2481743054****TEENUSE TELLIJAJA**

NIMI / ÄRINIMI MAAINSENER OÜ	ISIKU- VÕI REGISTRIKOOD 11673280
ESINDAJA NIMI JANIS SAKS	ESINDAJA TELEFON 5171161

OSUTATUD TEENUS

NIMETUS Võrgu asukohaandmete väljastamine	
TEENUSE OSUTAMISE KOHT Rahu 10, Elva linn, Tartumaa	
MAKSUMUS 35.00	TEENUSE OSUTAMISE KUUPÄEV 19.06.2024
TEENUSE TEOSTAJA EES- JA PEREKONNANIMI Liina Tamm	

Teenuse osutaja:

Liina Tamm
Elektrilevi OÜ

Teenuse tellija:

JANIS SAKS

PROJEKTI KOOSKÕLASTUS

Kooskõlastuse nr 2481743054

Kooskõlastuse kuupäev 19.06.2024

KOOSKÕLASTUSE TELLIJA

Registrikood 11673280

Ettevõtte nimi MAAINSENER OÜ

Kontakisik JANIS SAKS

Objekti aadress Rahu 10, Elva linn, Tartumaa

Töö number 6894

Töö sisu andmeväljastus

Etapp

KOOSKÕLASTATUD TINGIMUSTEL

* Andmed väljastatud.

KOOSKÕLASTUSE VÄLJASTAS

Liina Tamm

Elektrilevi OÜ

PROJEKTI KOOSKÖLASTUS NR 38962369

Kliendinumber	1009352	
Isikukood/Registrikood	11673280	
Nimi	Maainsener OÜ	
Kontaktisik	Janis Saks telefon 5171161	
e-post	info@maainsener.ee	
Aadress	VILJANDI MNT 75/1, ÕSSU KÜLA, KAMBJA VALD 61713, TARTU MAAKOND	
Objekti asukoht ja projekti nimi	Elva linn, Elva vald, Tartu maakond : Rahu tn 10 geoalus	
Projekti/töö nimetus	Rahu tn 10 geoalus	
Kooskõlastamisele esitatud dokumendid	1. Geodeetiline alusplaan	6894_Rahu_tn10_geo.dgn

Telia Eesti AS (edaspidi "Telia") seisukohad esitatud dokumentide kooskõlastamisel:

Info tööloa saamiseks telefoninumbri:	53412210
Projekt kooskõlastatakse märkustega:	Antud mõõdistusalas Telia sideehitised puuduvad.

Kooskõlastus kehtib kuni 18.06.2025

Kooskõlastuse võttis vastu:
Janis Saks

Kooskõlastuse andis:
Telia Eesti AS volitatud esindaja
Kaino Ütt-Ütti
e-post: Kaino.Ytt-Ytti@boftel.com
telefon: 507 3154

AS Emajõe Veevärk
Emajõe Waterworks Ltd
Reg nr 11044696

Sõbra 56, 50106 Tartu, Estonia
Tel: +372 731 1840
evv@evv.ee
www.evv.ee

Ülevaatamise otsus nr: 24-01747

Ülevaatamise otsuse kuupäev: 20.06.2024

Töö nimetus: Rahu tn 10 geoalus

Töö nr: GEO6894

Töö staadium: Geoalus

Töö asukoht: Tartumaa, Elva vald, Elva linn, Rahu tn 10

Töö tellija: Margo Laul

Töö teostanud ettevõtte nimetus, registrikood, aadress: Maainsener OÜ, 11673280, Tartumaa, Kambja vald, Õssu küla, Viljandi mnt 75/1

Ülevaatamise otsuse tingimused:

Üle vaadatud.

Ülevaatamise otsuse väljastaja:
MARIS TIIVOJA