

OÜ Alt ja Ülevalt

Aardla 120-79, Tartu 50415

Reg. nr. 11233150

Km. reg. nr. EE 101047506

Pank 170000919579

GSM 504 9384

info@altjaylevalt.ee

www.altjaylevalt.ee

MTR nr. EEG000067

TÖÖ NR. T42/2024

PÕHJALA KINNISTU

PAJU KÜLA

ELVA VALD

**Kõrvalhoone elektrivarustuse, joogivee- ja
reoveekanalisisatsioonitorustiku teostusmöödistus**

Tellijaja: ***Hr. Alvar Tamm***

Töö täitja: ***OÜ Alt ja Ülevalt***

Juhataja: ***/Peeter Haiba/***

TARTU 2024

SISUKORD

1. Seletuskiri
2. Asukoha skeem
3. Joonis
 - Maa-aluse taristu teostusjoonis M 1: 500 (leht 1)

SELETUSKIRI

Objekti asukoht:	Põhjala kinnistu, Paju küla, Elva vald, Tartu maakond
Objekti nimetus:	Kõrvalhoone elektrivarustuse, joogivee- ja reoveekanaliseerimisvõrgustiku teostusmöödistus
Tellijä:	Hr. Alvar Tamm
Töö täitja:	<i>Alt ja Ülevallt OÜ</i>

Geodeetilised mõõtmistööd tehti 2024. aasta kahekümne teisel augustil geodeet Peeter Haiba poolt.

Paigaldati 2.0 kantmeetiline reoveekanaliseerimise puhastusseade koos imbväljakuga nelja inimese teenindamiseks.


Salvkaevust kõrvalhooneni paigaldati De25 PE joogiveetoru.

Elamust kõrvalhooneni ja kõrvalhoonest salvkaevu paigaldati 0.4 kV maakaabel AXPk 4x16



Objekt on mõõdistatud elektrontahhümeeter Trimble S6 abil mõõtkavas 1: 500.

Möödistuse alusvõrk on rajatud reaallaja Gps seadmega South Galaxy G1, punktid nr. nr. 1 X= 6457250.443, Y= 632807.301, Z= 65.301 ja nr. 2 X= 6457260.931, Y= 632837.990, Z= 64.572.

ASUKOHA SKEEM

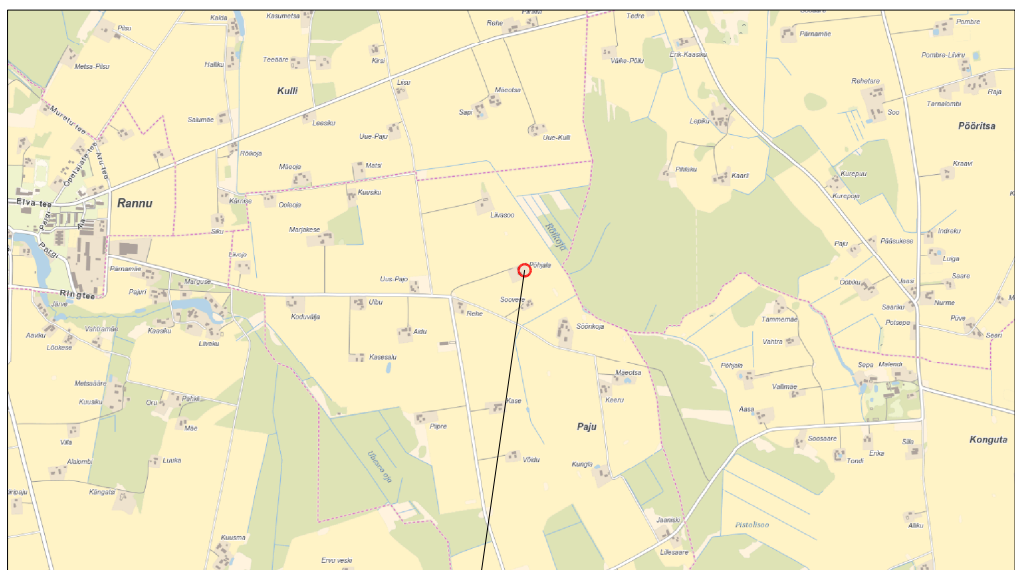

Objekti asukoht

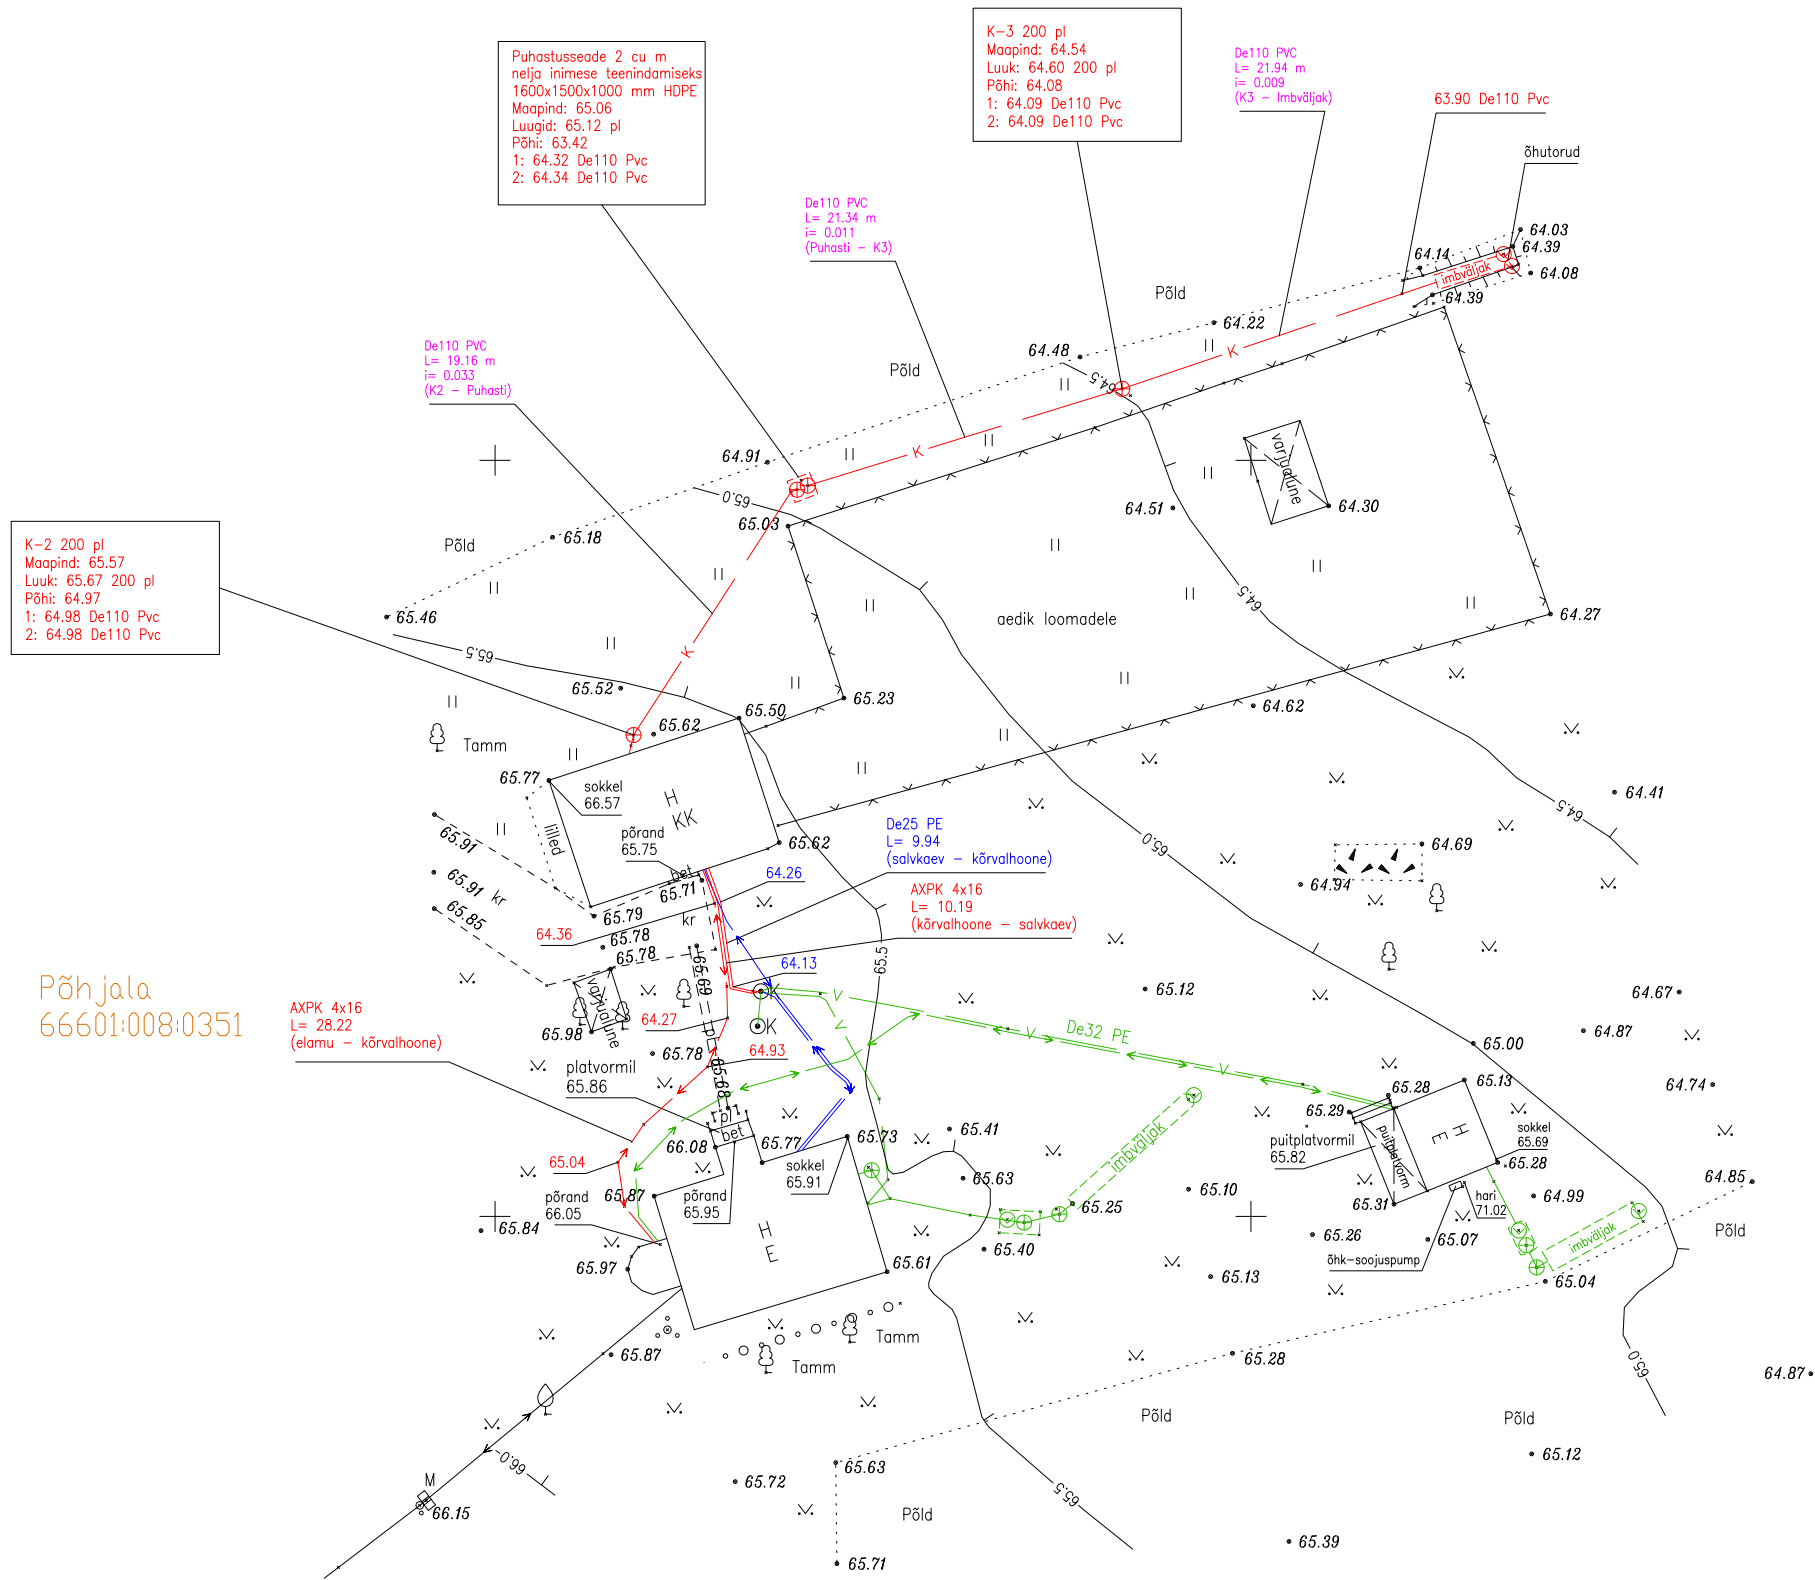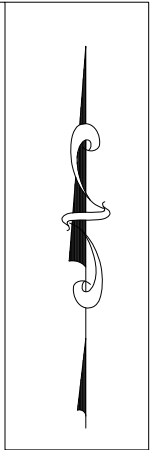

X= 6457250
Y= 632900



64.87

- ⊕ Uus kanalisatsioonikaev
- v — Uus joogiveetoru
- K — Uus reoveekanalisatsioonitoru
- ← → Uus 0.4 kV maakaabel
- v — Olev joogiveetoru
- K — Olev kanalisatsioonitoru
- ⊕ Olev kanalisatsioonikaev
- ← → Olev 0.4 kV maakaabel
- ← → Likvideeritud 0.4 kV maakaabel
- - - Kinnistu piir

X= 6457150
Y= 632800



Koordinaadid L-Est97, kõrgused EH2000 süsteemis

MAAMÜTLMINE altAülevalt		MTR nr. EEG000067	Töö tellija					Hr. Alvar Tamm					
		reg. nr. 11233150	Töö nimetus							Kõrvalhoone elektrivarustuse, joogivee- ja reoveekanalisatsioonitorustiku teostusmöödistus Põhjala kinnistu, Paju küla, Elva vald, Tartu maakond			
Aardla 120-79 Tartu 50415	Geodeet Peeter Haiba 5049384		Juhataja Peeter Haiba peeterh@kodu.ee		Joonise nimetus						maa-aluse taristu teostusjoonis		
			Kuvapäev 22. 08. 2024 a.	Leht 1	Lehti 1		Mõõtkava M 1: 500		Töö nr T42/2024				